

Mapa do celów projektowych

Województwo: podkarpackie
 Gmina: Przeworsk
 Obiekt: Przeworsk ul. Rynek
 Działka nr 3243/6

Skala 1:500
 Arkusz mapy zasadniczej 166.333.0212

Mapa aktualna na dzień 2009.04.23

Nie wyklucza się istnienia w terenie innych nie wykazanych na niniejszej mapie urządzeń podziemnych, które nie były zgłoszone do inwentaryzacji lub o których brak jest informacji w instytucjach branżowych.
 Oświadczam, że granice działek wykazane na niniejszej mapie wniesiono w oparciu o dane z operatu ewidencji gruntów

L.ks. rob.1558/452


Wykonawca: Firma Handlowo Usługowa
 Alina Kubas ul. Rynek 27
 37-200 Przeworsk
 tel. (016) 648 54 02

STAROSTA PRZEWORSKI
 POWIATOWY OŚRODEK DOKUMENTACJI
 GEODEZYJNEJ I KARTOGRAFICZNEJ
 Wskazanie i aktualizacja planu zagospodarowania terenu
 05 MAJ 2009
 3569-68/09
 05 MAJ 2009
 Z up. STAROSTY
 mgr Zofia Chojnacka
 GEODETA
 POWIATOWEGO OŚRODKA DOKUMENTACJI
 GEODEZYJNEJ I KARTOGRAFICZNEJ

2009-05-05
 421/2009

Z up. STAROSTY

Wioletta Guminska
 PRZEWODNICZĄCY ZUDP

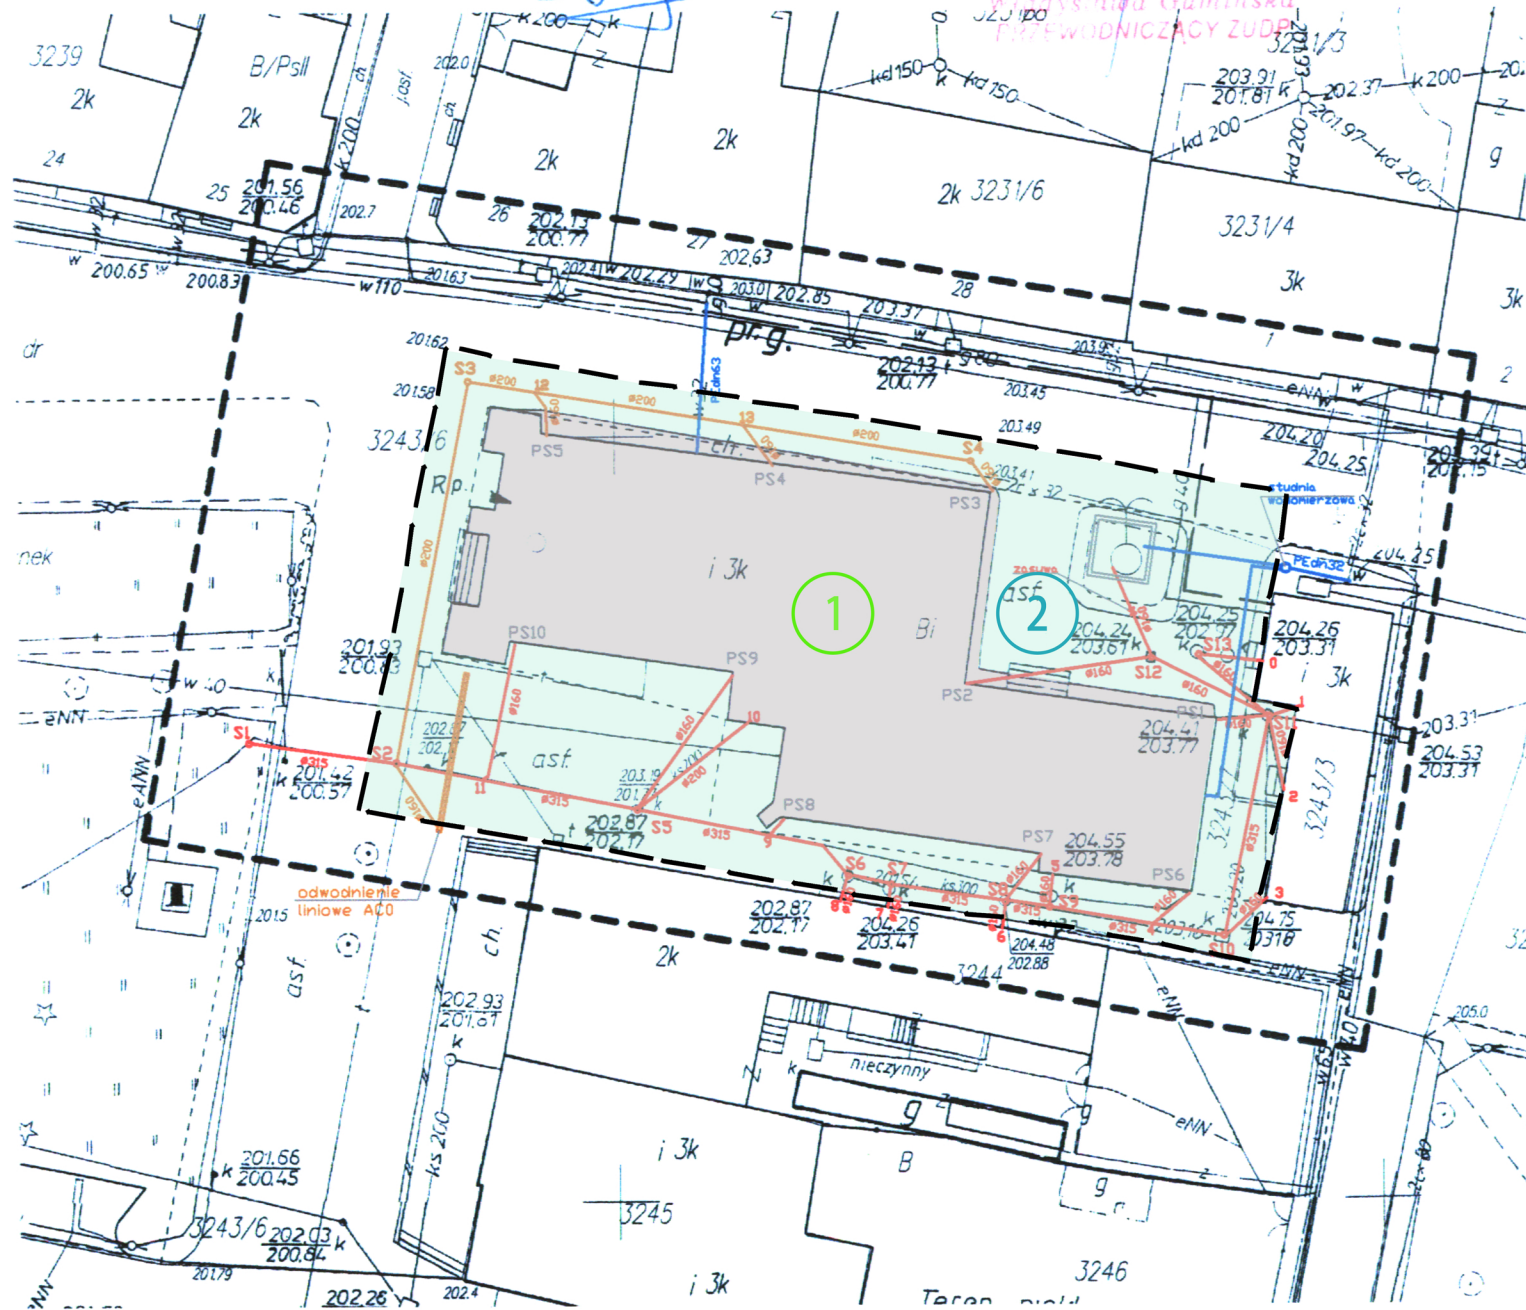

PLAN ZAGOSPODAROWANIA TERENU

STAROSTA PRZEWORSKI
 ul. Jagiellońska 10
 37-200 PRZEWORSK

LEGENDA:

- GRANICE OBSZARU ZAGOSPODAROWANEGO W RAMACH PROJEKTU REWITALIZACJI
- PRZYŁĄCZ WODOCIĄGOWY PEHD PN10 ϕ 63x4,7mm; PEHD PN10 ϕ 32x2,4mm
- PRZYŁĄCZ KANALIZACJI DESZCZOWEJ
- PRZEBUDOWA ODCINKA SIECI KANALIZACJI OGÓLNOŚPLAWNEJ

PS1 – PS10 PIONY SPUSTOWE Z DACHU

S4, S3 STUDNIA KANALIZACJI DESZCZOWEJ ϕ 400

S1, S2, S5–S13 STUDNIA KANALIZACJI OGÓLNOŚPLAWNEJ ϕ 400

1 OBJEKT OBJĘTY WNIOSEM O DOFINANSOWANIE W RAMACH REWITALIZACJI

2 TEREN ZAGOSPODAROWYWANY

102-1-4155/180/09
 WOJEWÓDZKI
 URZĄD OCHRONY ZABYTEKÓW
 w Przemysłu
 UZGODNIONO

DNIA 1-9-2009.....

Podkarpacki Wojewódzki
 Konserwator Zabytków
 z/s w Przemysłu
 dr Grzegorz Stojak

CZWARTY WYMIAR S.C. UL.RATUSZOWA 11 / 616 03-450 WARSZAWA			
PROJEKT BUDOWLANY REMONTU RATUSZA W PRZEWORSKU			
zakres opracowania:	BUDOWA PRZYŁĄCZY WODOCIĄGOWYCH I KANALIZACJI DESZCZOWEJ ORAZ PRZEBUDOWA ODCINKA SIECI KANALIZACJI OGÓLNOŚPLAWNEJ		
inwestor:	URZĄD MIASTA PRZEWORSKA		
autorzy branżowi:	BIURO TECHNICZNO-HANDLOWE "EMP TERMO" EWA I MAREK PIĘKOŚ SPÓŁKA JAWNA 37-200 PRZEWORSK, UL. GŁĘBOKA 44		
podpis:	BRANŻA SANITARNA:		nr upr 105/93
projektant:	mgr inż. MAREK PIĘKOŚ		
sprawdzający:	mgr inż. MAREK KOSIOR		nr upr 12/98
nazwa:	PLAN ZAGOSPODAROWANIA TERENU		
skala:	1:500	data:	MAJ 2009
		numer:	1