SCHEMAT TECHNOLOGICZNY STACJI UZDATNIANIA WODY

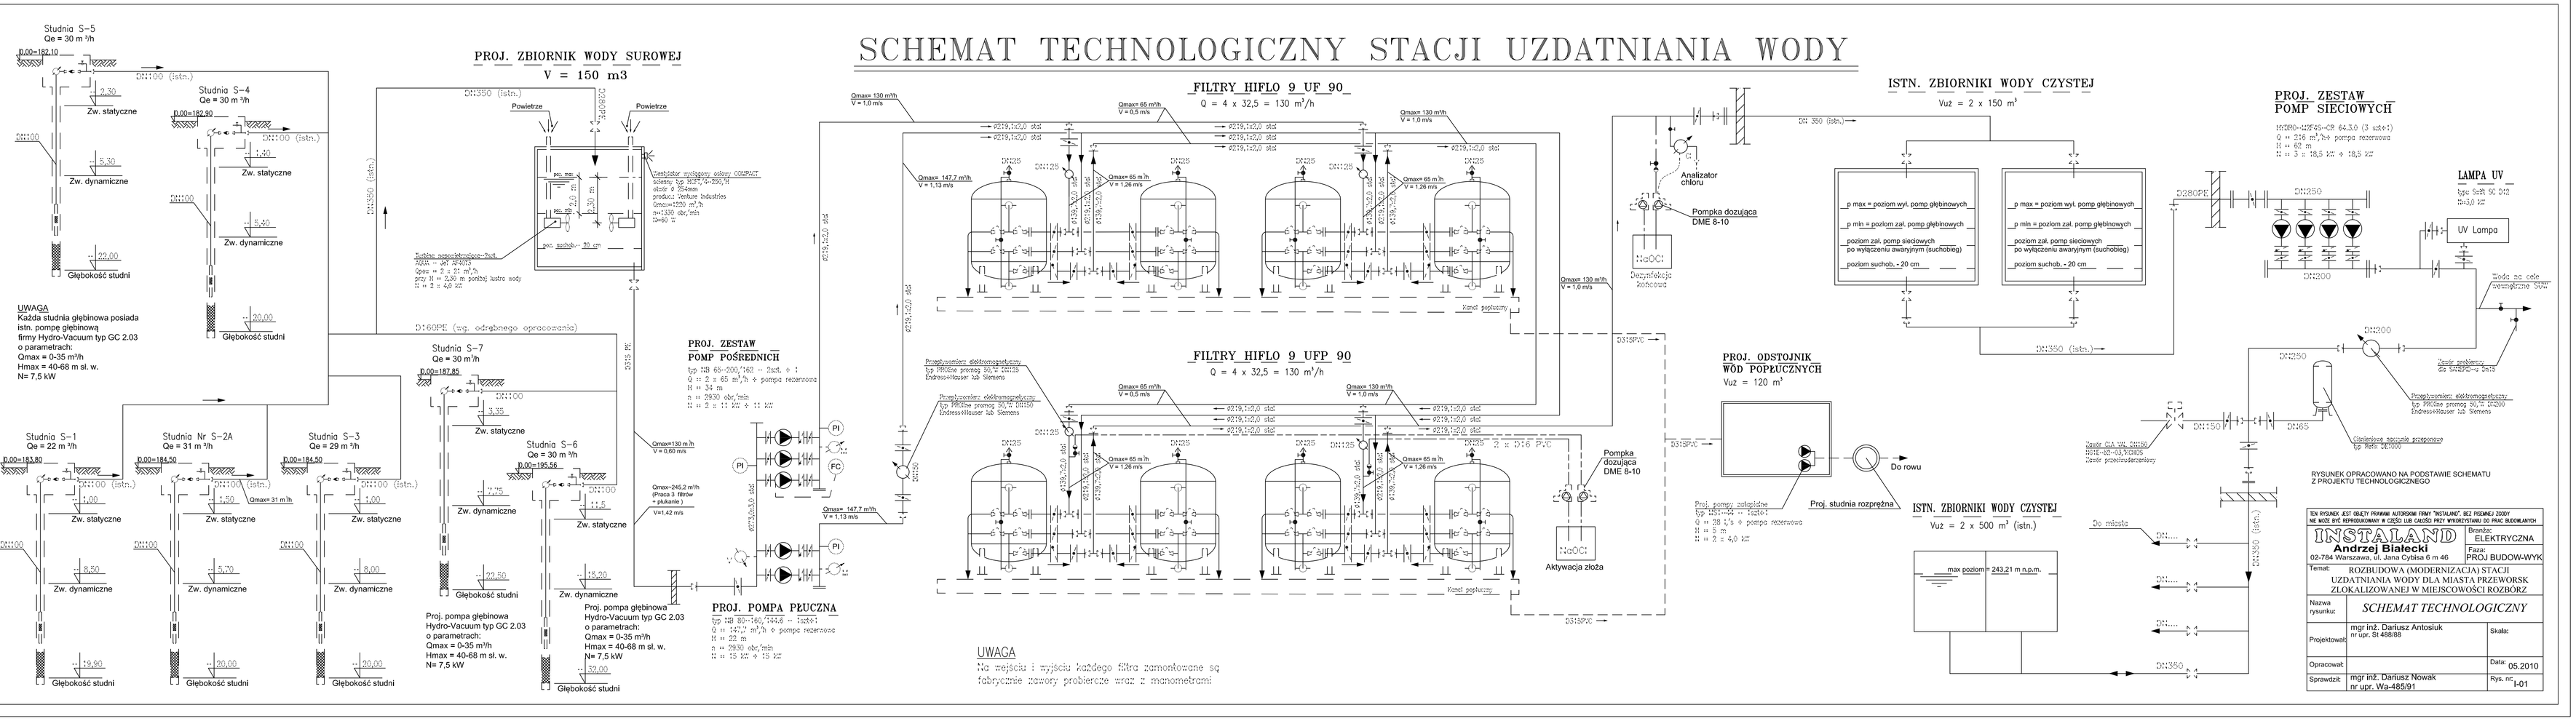

TEN RYSUNEK JEST OBJĘTY PRAWAMI AUTORSKIMI FIRMY "INSTALAND", BEZ PISEMNEJ ZGODY NIE MOŻE BYĆ REPRODUKOWANY W CZĘŚCI LUB CAŁOŚCI PRZY WYKORZYSTANIU DO PRAC BUDOWLANYCH

INSTALAND
Andrzej Białecki
02-784 Warszawa, ul. Jana Cybisa 6 m 46

Branża:	ELEKTRYCZNA
Fazа:	PROJ BUDOW-WYK
Temat:	ROZBUDOWA (MODERNIZACJA) STACJI UZDATNIANIA WODY DLA MIASTA PRZEWORSK ZLOKALIZOWANEJ W MIEJSCOWOŚCI ROZBÓRZ
Nazwa rysunku:	*SCHEMAT TECHNOLOGICZNY*
Projektował:	mgr inż. Dariusz Antosiuk, nr upr. St 488/88
Skala:	
Opracował:	
Data:	05.2010
Sprawdził:	mgr inż. Dariusz Nowak, nr upr. Wa-485/91
Rys. nr:	I-01