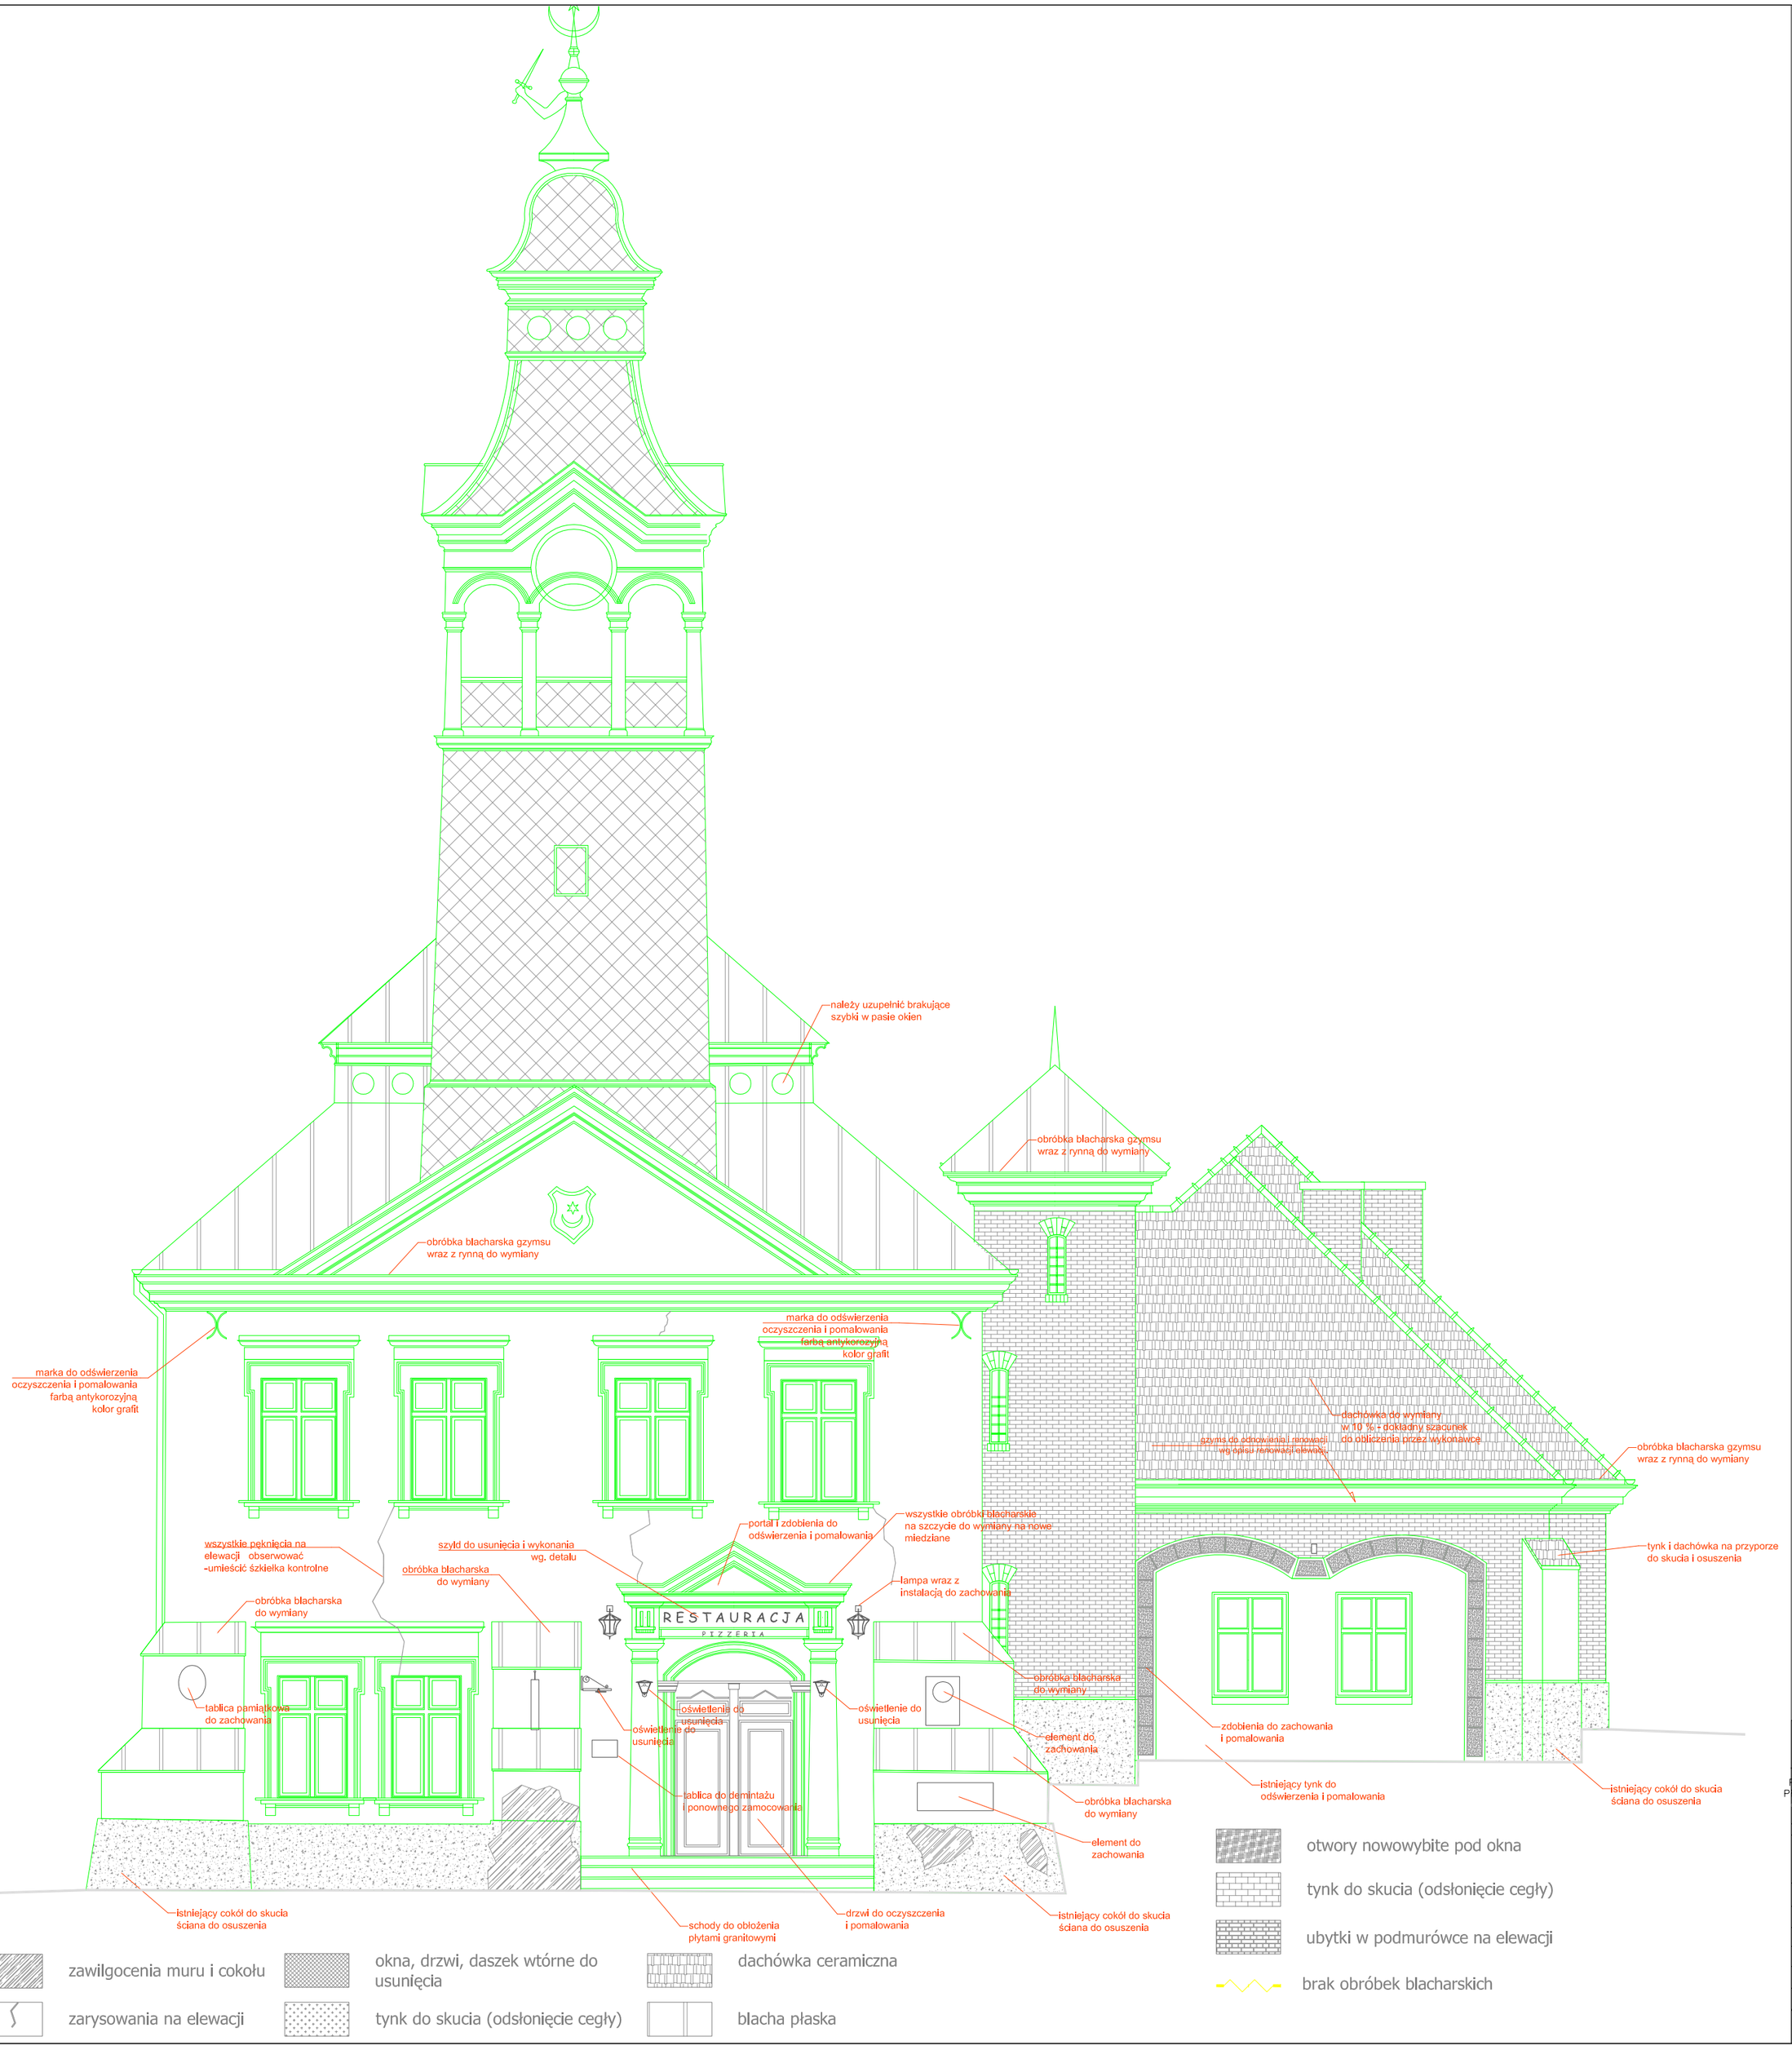


PROJEKT BUDOWLANY REMONTU RATUSZA W PRZEWORSKU

| | |
|---|---|
| zakres opracowania: | ARCHITEKTURA |
| inwestor: | URZĄD MIASTA PRZEWORSK |
| autorzy: | Pracownia Architektoniczna Czwarty wymiar s. c. ul. Grenadierów 46/U-1 04-007 Warszawa biuro: ul. Ratuszowa 11 pok. 616 03-450 Warszawa |
| mgr inż. arch. Paweł Chilimoniuk MA/ 023/ 05 | |
| mgr. inż. Marcin Biczyk MA/022/ 05 | sprawdzający: |
| arch. Dominik Skura | |
| arch. Marcin Krukowski | |
| nazwa: | ELEWACJA ZACHODNIA-STAN ISTNIEJĄCY |
| skala: 1:50 | data: czerwiec 2009 numer: 15 |

RYSUNEK I TREŚĆ W NIM ZAWARTA JEST WŁASNOŚCIĄ FIRMY CZWARTYWYMIAR S.C. Z WARSZAWY PRAWA AUTORSKIE ZWIĄZANE Z TREŚCIĄ RYSUNKU NALEŻĄ DO FIRMY CZWARTYWYMIAR S.C. RYSUNEK LUB JEGO FRAGMENT BEZ ZGODY FIRMY CZWARTYWYMIAR S.C. NIE MOŻE BYĆ WYKORZYSTYWANY ANI POWIELANY