
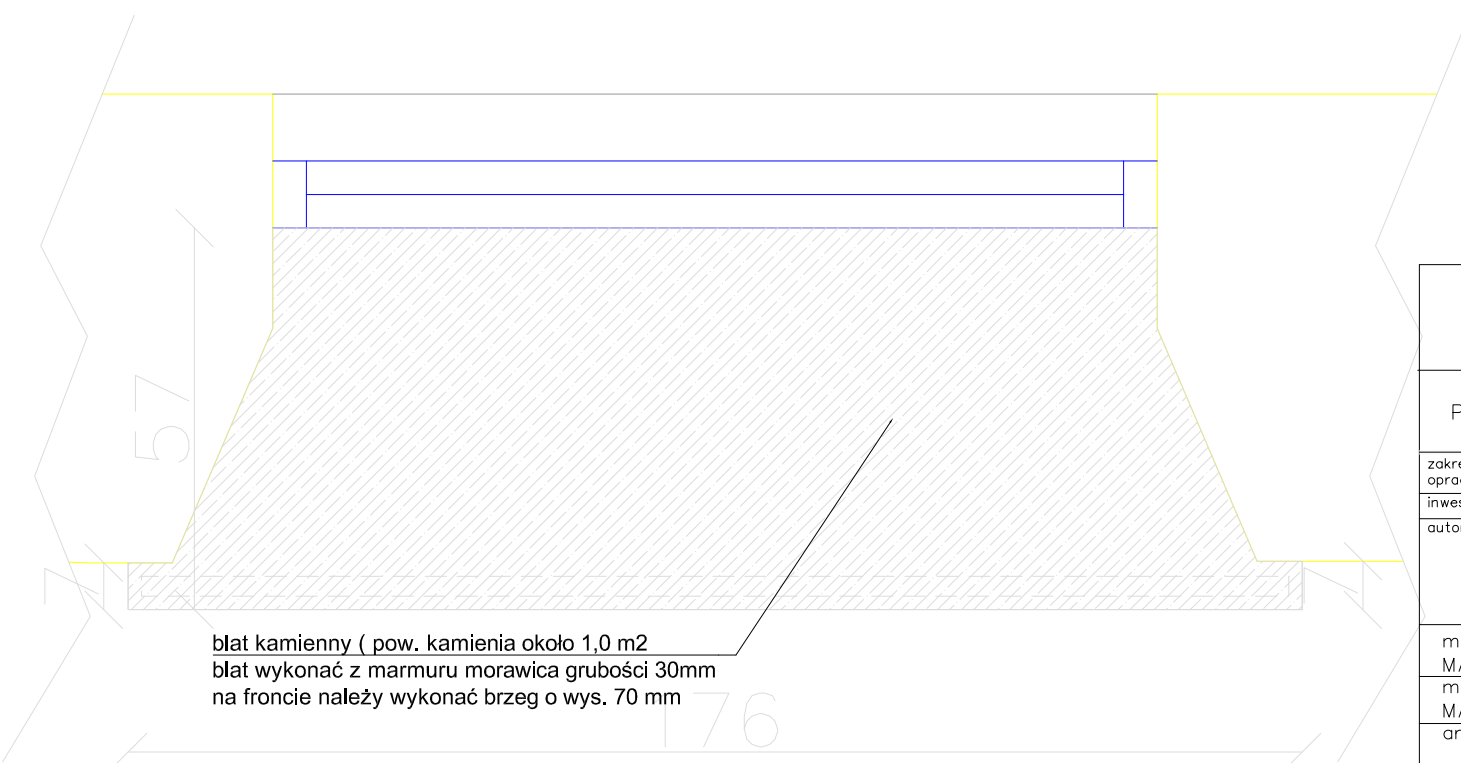


wszystkie elementy łączyć spawami, następnie ześrutować i pomalować.
 wielkość przesłony należy dopasować do każdej wnęki osobno
 wymiary należy sprawdzić w naturze

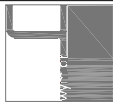

wielkość parapetów należy dopasować do każdego okna osobno po osadzeniu nowych okien
 wszystkie wymiary należy sprawdzić w naturze

 PROJEKT BUDOWLANY REMONTU RATUSZA W PRZEWORSKU			
zakres opracowania:	ARCHITEKTURA		
inwestor:	URZĄD MIASTA PRZEWORSK		
autorzy:	Pracownia Architektoniczna Czwarty wymiar s.c. ul. Grenadierów 46/U-1 04-007 Warszawa biuro: ul. Ratuszowa 11 pok. 616 03-450 Warszawa		
	mgr inż. arch. Paweł Chilimoniuk MA/023/05		
	mgr. inż. Marcin Biczyk MA/022/05	sprawdzający:	
	arch. Dominik Skura		
	arch. Marcin Krukowski		
nazwa:	detal B—detal parapetu i przesłony		
skala:	1:10	data:	czerwiec 2009
		numer:	24
<small> RYSUNEK I TREŚĆ W NIM ZAWARTA JEST WŁASNOŚCIĄ FIRMY CZWARTY WYMIAR S.C. Z WARSZAWY PRAWA AUTORSKIE ZWIĄZANE Z TREŚCIĄ RYSUNKU NALEŻĄ DO FIRMY CZWARTY WYMIAR S.C. RYSUNEK LUB JEJEGO FRAGMENT BEZ ZGODY FIRMY CZWARTY WYMIAR S.C. NIE MOŻE BYĆ WYKORZYSTYWANY ANI POWIELANY </small>			