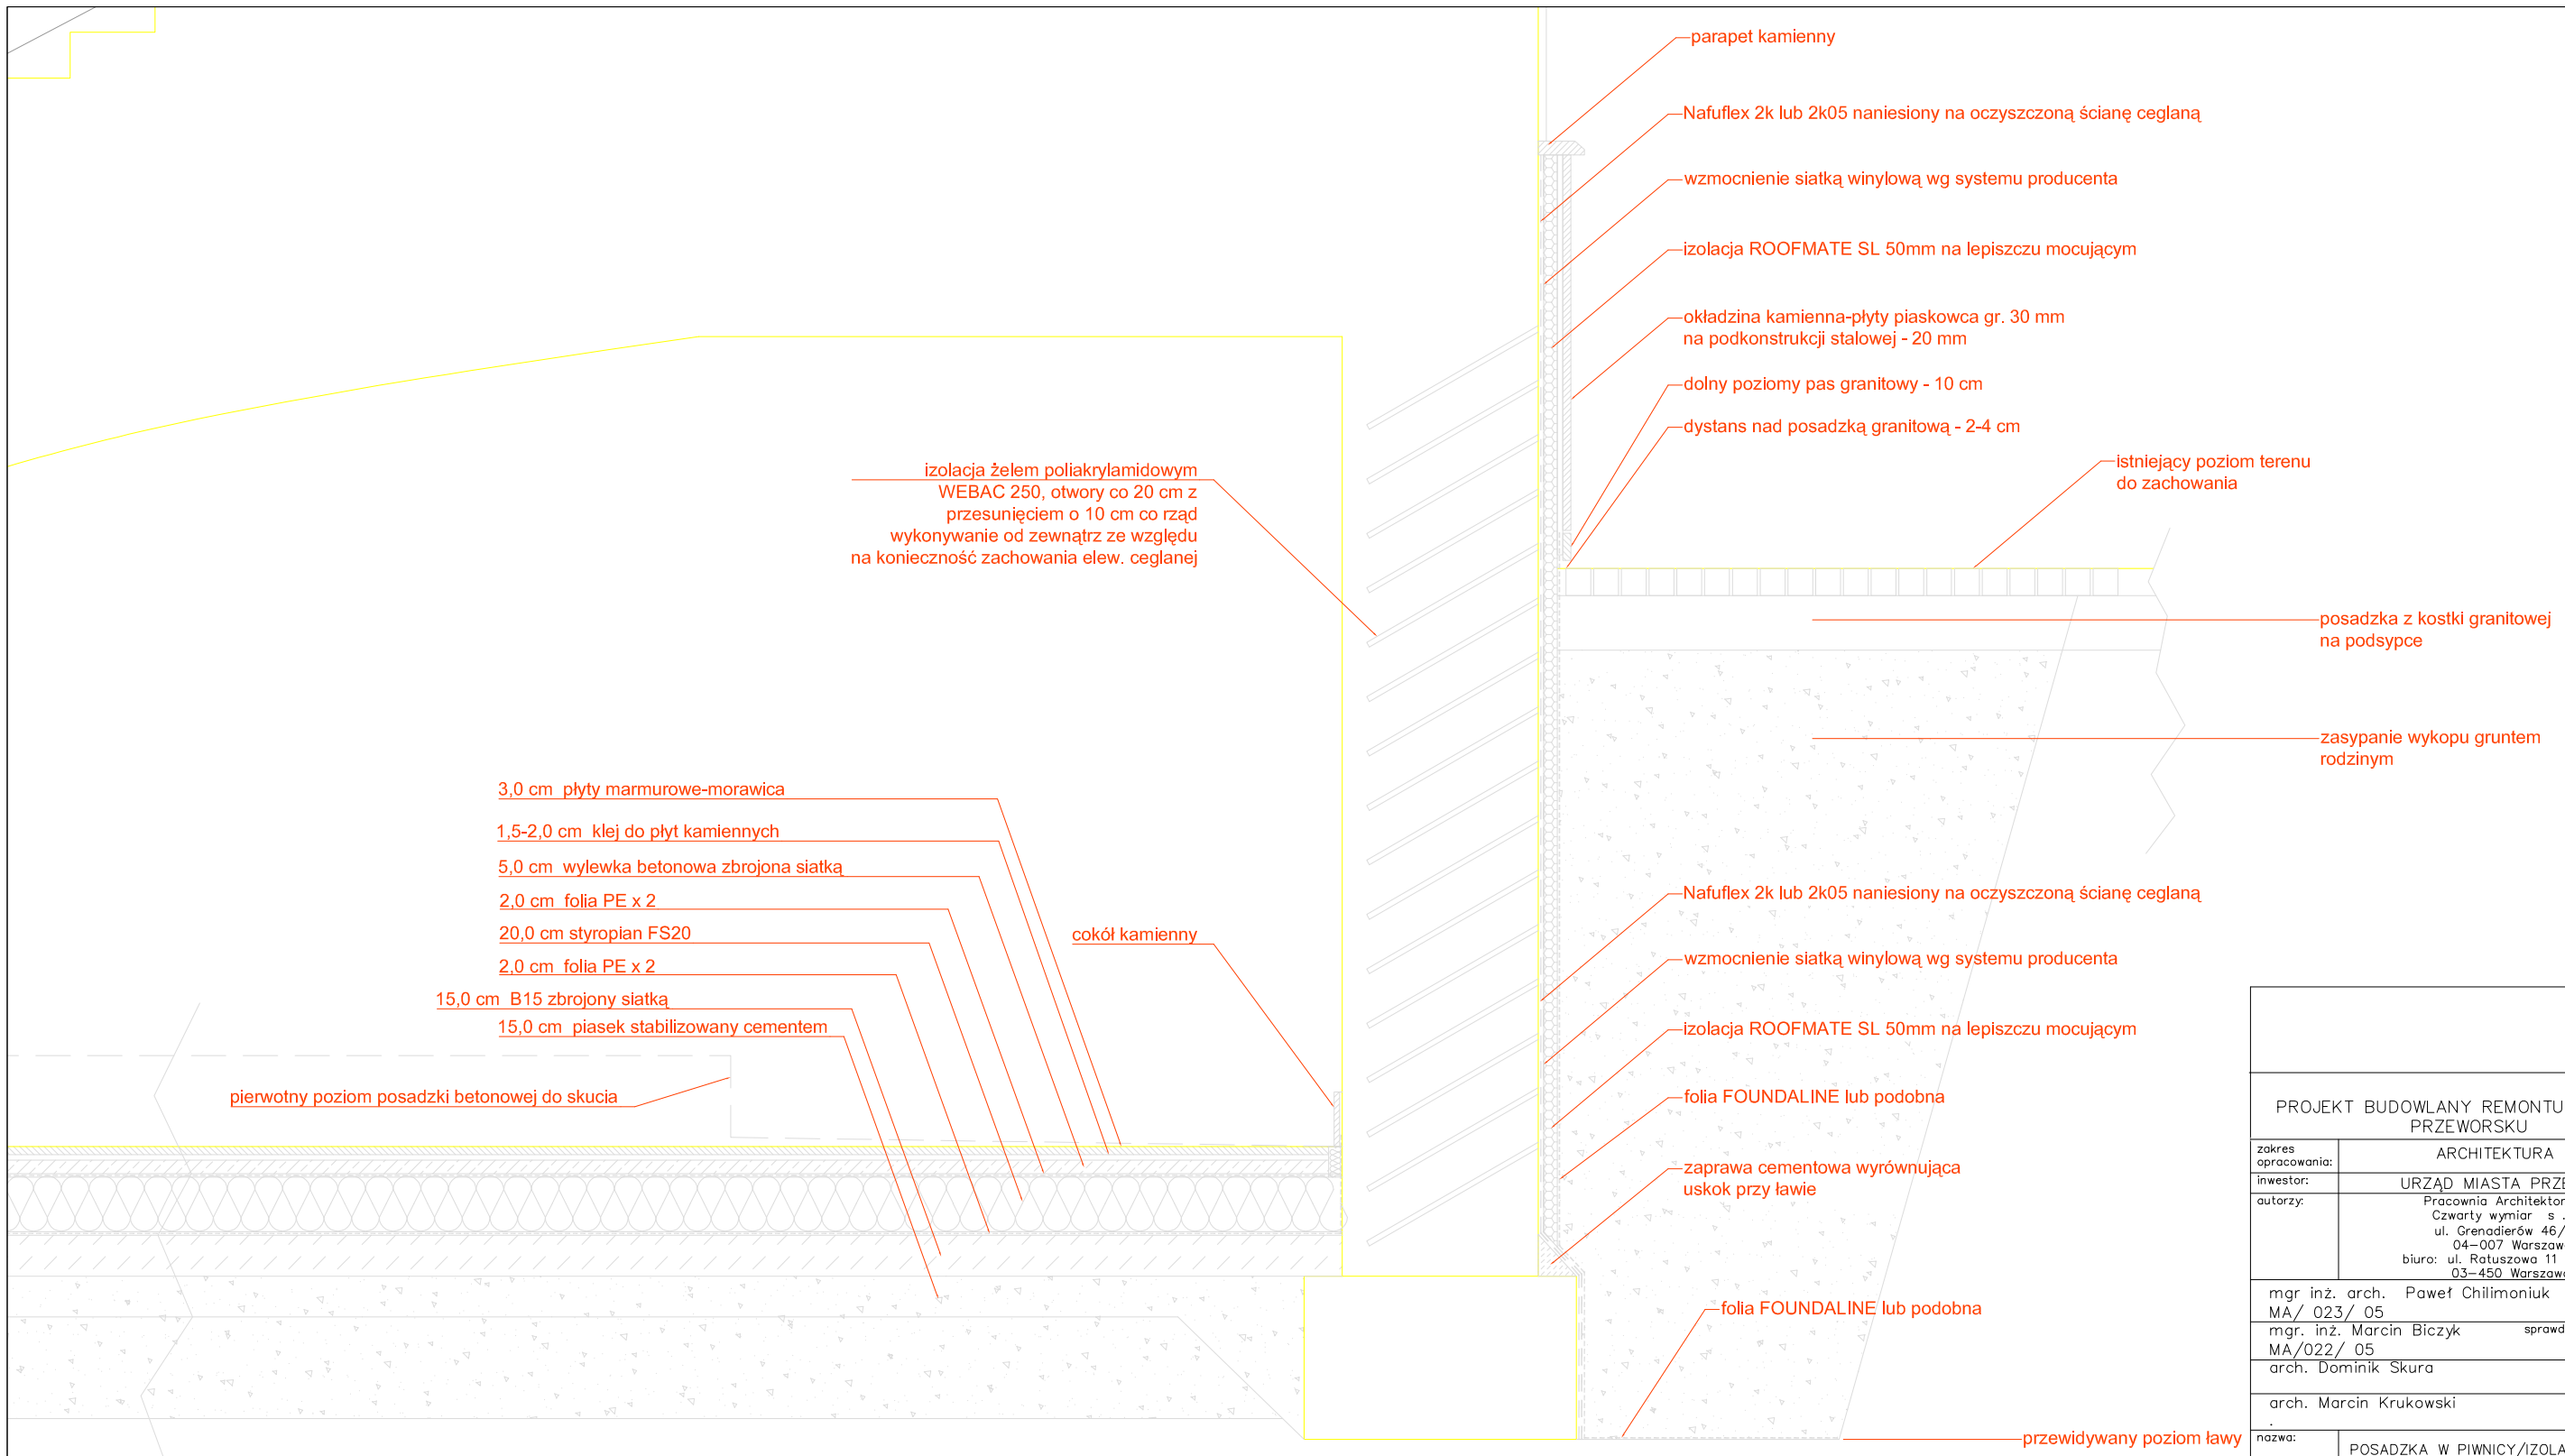

PROJEKT BUDOWLANY REMONTU RATUSZA W PRZEWORSKU

zakres opracowania:	ARCHITEKTURA
inwestor:	URZĄD MIASTA PRZEWORSK
autorzy:	Pracownia Architektoniczna Czwarty wymiar s . c . ul. Grenadierów 46/U–1 04–007 Warszawa biuro: ul. Ratuszowa 11 pok. 616 03–450 Warszawa
mgr inż. arch. Paweł Chilimoniuk MA/ 023/ 05	
mgr. inż. Marcin Biczyk MA/022/ 05	sprawdzający:
arch. Dominik Skura	
arch. Marcin Krukowski .	
nazwa:	POSADZKA W PIWNICY/IZOLACJA ŚCIAN
skala: 1:20	data: czerwiec 2009
numer:	25

RYSUNEK I TREŚĆ W NIM ZAWARTA JEST WŁASNOŚCIĄ FIRMY CZWARTYWYMIAR S.C. Z WARSZAWY PRAWA AUTORSKIE ZWIĄZANE Z TREŚCIĄ RYSUNKU NALEŻĄ DO FIRMY CZWARTYWYMIAR S.C. RYSUNEK LUB JEGO FRAGMENT BEZ ZGODY FIRMY CZWARTYWYMIAR S.C. NIE MOŻE BYĆ WYKORZYSTYWANY ANI POWIELANY