




RZUT PODESU TARASU

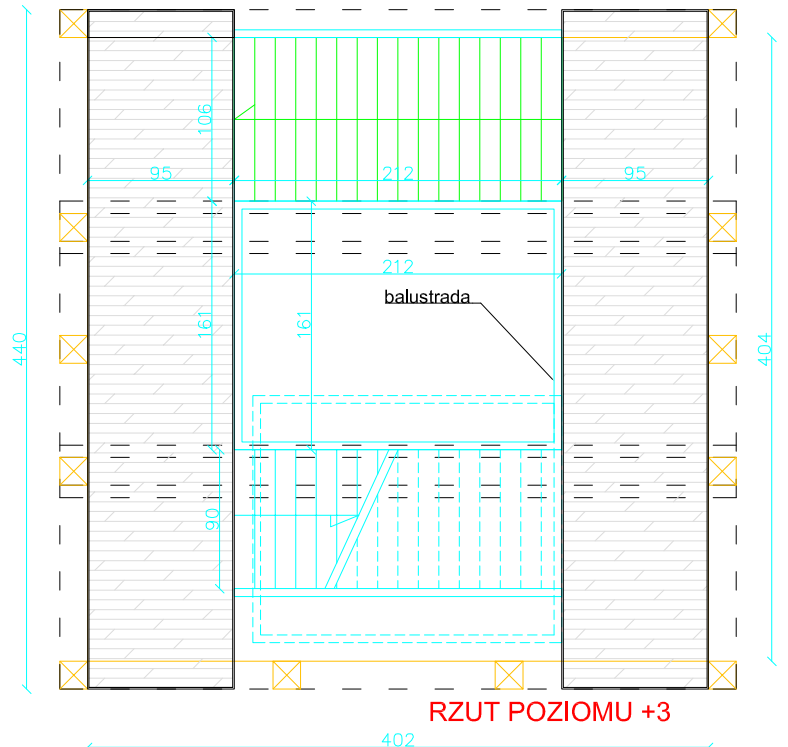

RZUT POZIOMU +3

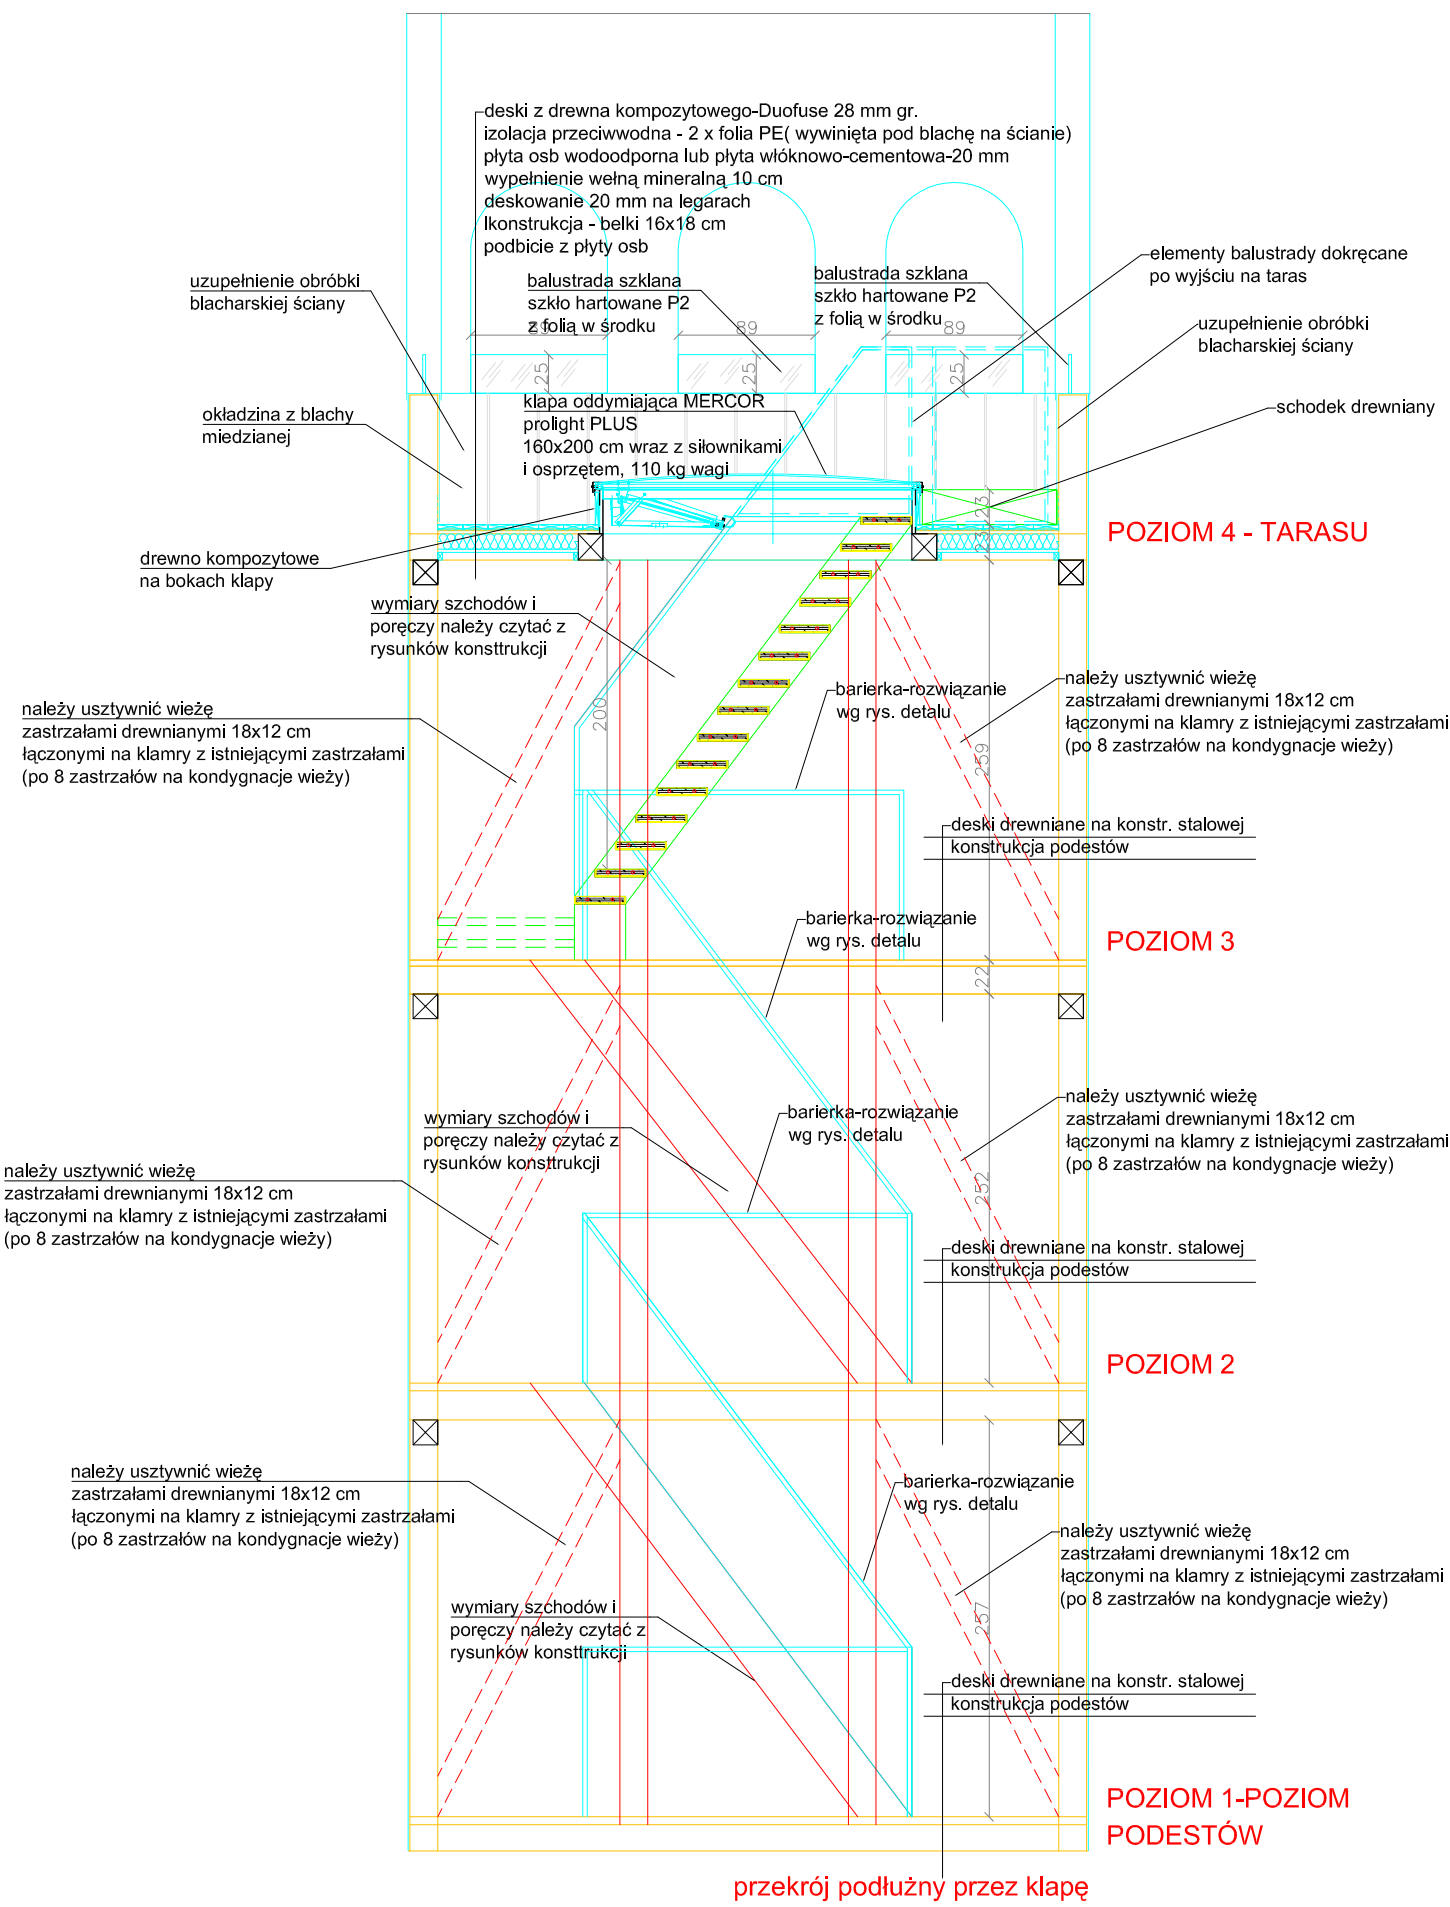

przekrój podłużny przez klapę

			
PROJEKT BUDOWLANY REMONTU RATUSZA W PRZEWORSKU			
zakres opracowania:	ARCHITEKTURA		
inwestor:	URZĄD MIASTA PRZEWORSK		
autorzy:	Pracownia Architektoniczna Czwarty wymiar s.c. ul. Grenadierów 46/U-1 04-007 Warszawa biuro: ul. Ratuszowa 11 pok. 616 03-450 Warszawa		
mgr inż. arch. Paweł Chilimoniuk MA/023/05		mgr inż. Marcin Biczkyk MA/022/05	
arch. Marcin Krukowski		sprawdzający: arch. Dominik Skura	
nazwa: WIEŻA I PODESTY			
skala:	1:50	data:	czerwiec 2009
numer:		30B	

RYSunEK I TREŚĆ W NIM ZAWARTA JEST WŁASNOŚCIĄ FIRMY CZWARTY WYMIAR S.C. Z WARSZAWY
 PRAWA AUTORSKIE ZWIĄZANE Z TREŚCIĄ RYSUNKU NALEŻĄ DO FIRMY CZWARTY WYMIAR S.C.
 RYSUNEK LUB JEGO FRAGMENT BEZ ZGODY FIRMY CZWARTY WYMIAR S.C. NIE MOŻE BYĆ
 WYKORZYSTYWANY ANI POWIELANY