



PODEST I SCHODY W PIWNICY

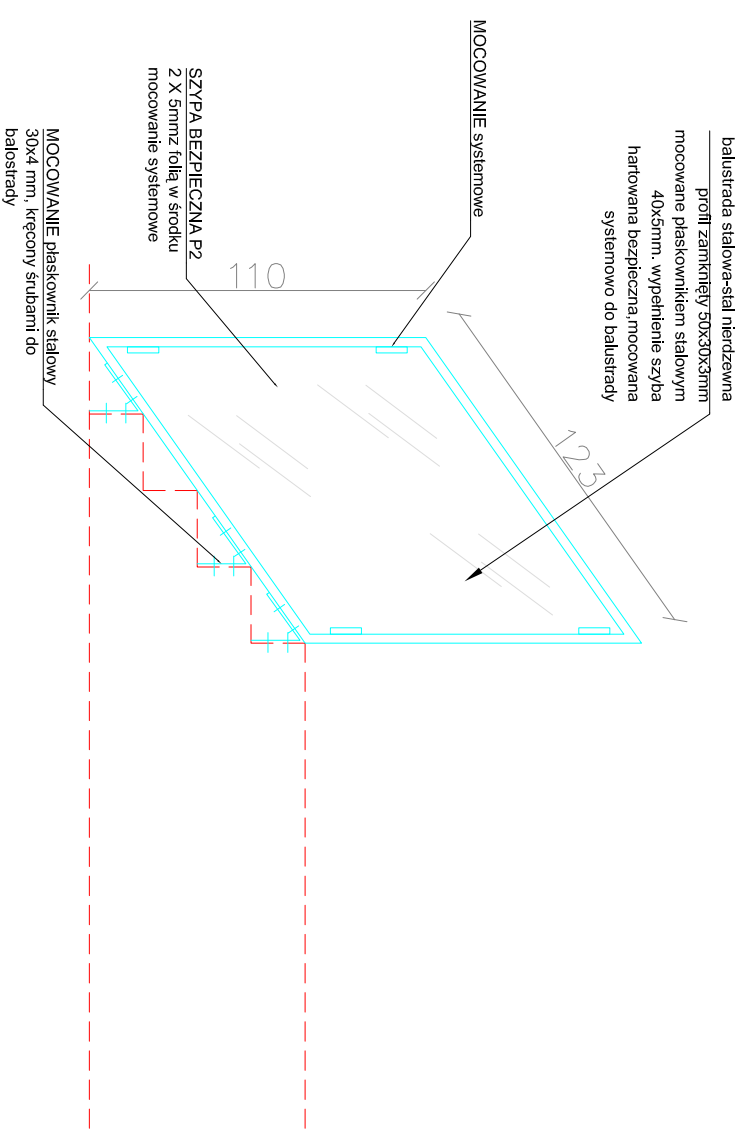


SCHODY NA PODDASZE

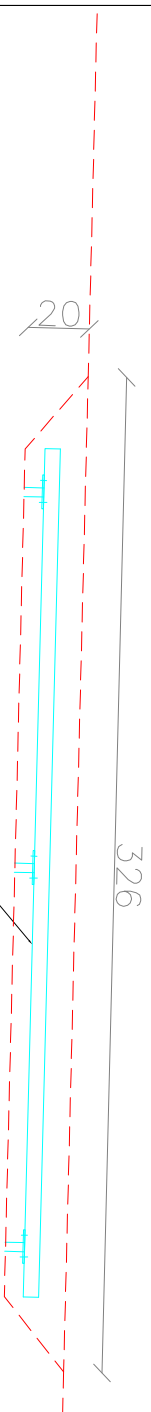


PORĘCZ -SCHODY NA PARTER

UWAGA:
NALEŻY ZASTOSOWAĆ MOCOWANIA SYSTEMOWE WYBRANEGO PRODUCENTA BALUSTRAD SZKLANYCH PROPONUJE SIĘ FIRMĘ NOVAGLAS LUB PODOBNĄ DOPUSZCZA SIĘ ZMIANĘ SYSTEMU MOCOWANIA I KOREKTĘ W WIELKOŚCIACH PROFILI-NALEŻY TAKIE ZMIANY UZGODNIĆ Z PROJEKTANTEM I WSZYSTKIE WIELKOŚCI, WYMIARY I ILOŚCI NALEŻY ZEWRZYFIKOWAĆ NA BUDOWIE

BALUSTRADA DREWNIANA 40x40
MOCOWANA DO ŚCIANY za pomocą
płaskownika stalowego 30x4mm

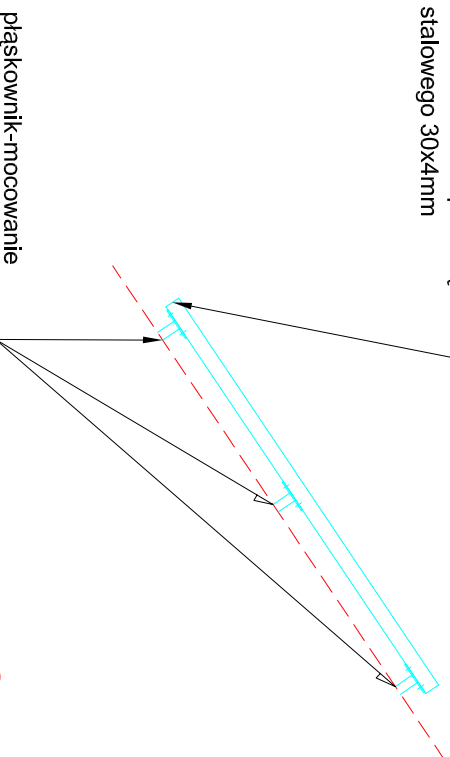

PORĘCZ -SCHODY NA PODDASZE

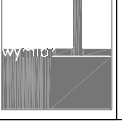

PROJEKT BUDOWLANY REMONTU RATUSZA W PRZEWORSKU

ARCHITEKTURA

INWESTOR: URZĄD MIASTA PRZEWORSK

AUTORZY:

Pracownia Architektoniczna

Czwarty wymiar s. c.

ul. Grenadierów 46/J-1

04-007 Warszawa

biuro: ul. Ratuszowa 11 pok. 616

03-450 Warszawa

mgr inż. arch. Paweł Chyliński

MA/ 023/ 05

mgr. inż. Marcin Biczysk

MA/022/ 05

arch. Dominik Skura

arch. Marcin Krukowski

nazwa: BALUSTRADY CD

skala: 1:25

data: czerwiec 2009

numer: 32B

RYSUJEK I TREŚĆ W NIM ZAWARTA JEST WŁASNOŚCIĄ FIRMY CZWARTY WYMIAR S.C. Z WARSZAWY
 PRAWA AUTORSKIE ZWIĄZANE Z TREŚCIĄ RYSUNKU NALEŻĄ DO FIRMY CZWARTY WYMIAR S.C.
 RYSUNEK LUB JEJÓ FRAKMENT BEZ ZGODY FIRMY CZWARTY WYMIAR S.C. NIE MOŻE BYĆ
 WYKORZYSTYWANY ANI POWIELANY