

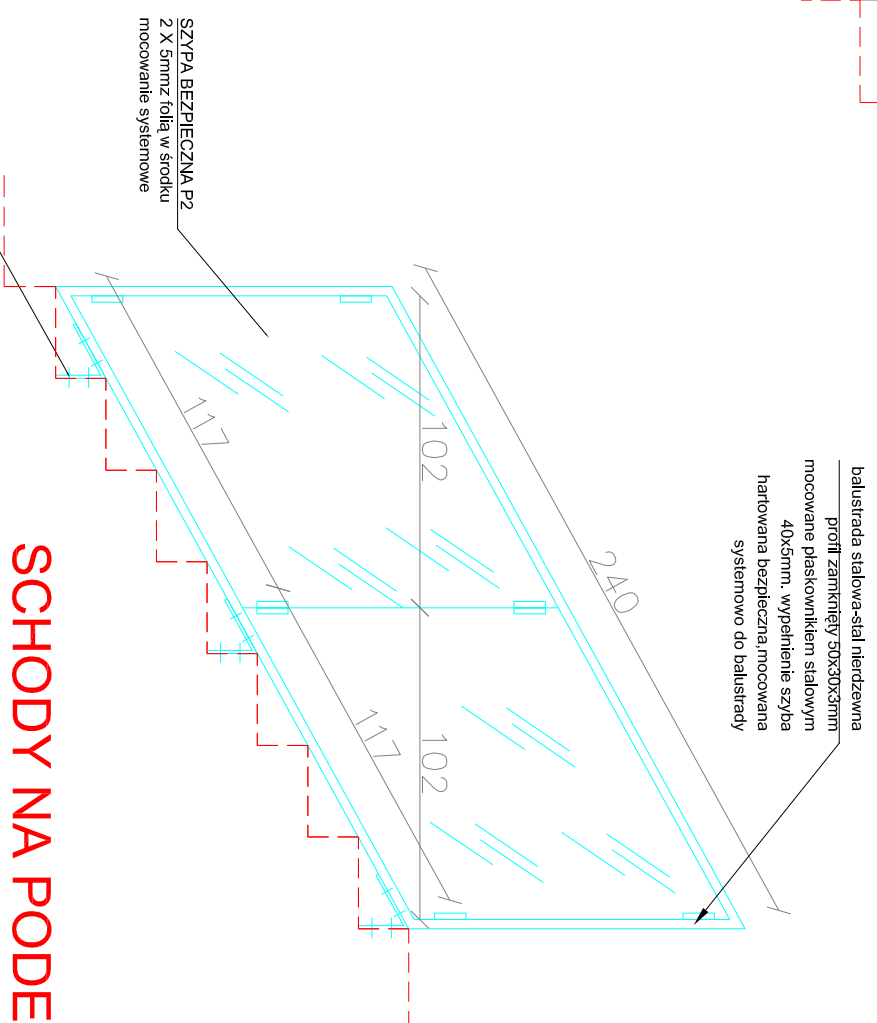


# PORĘCZ -SCHODY NA PIĘTRO

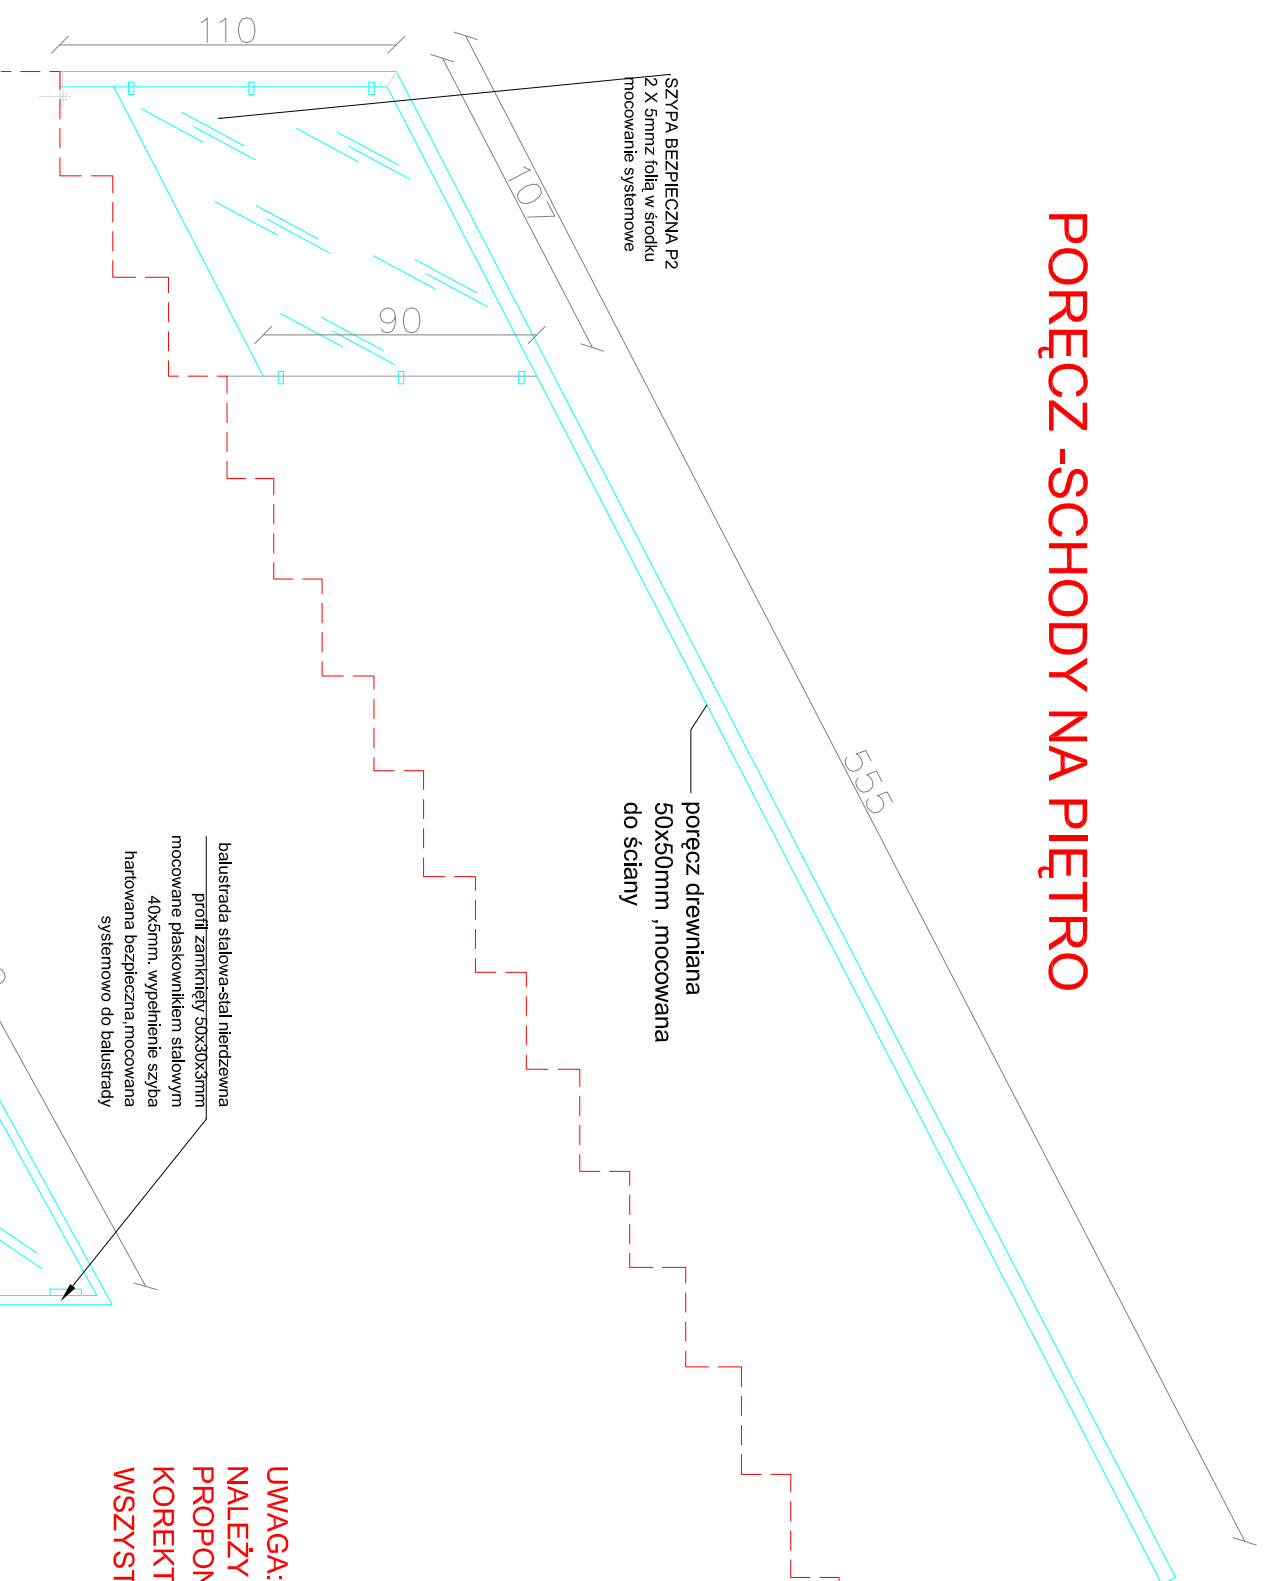


# SCHODY NA PODESTY

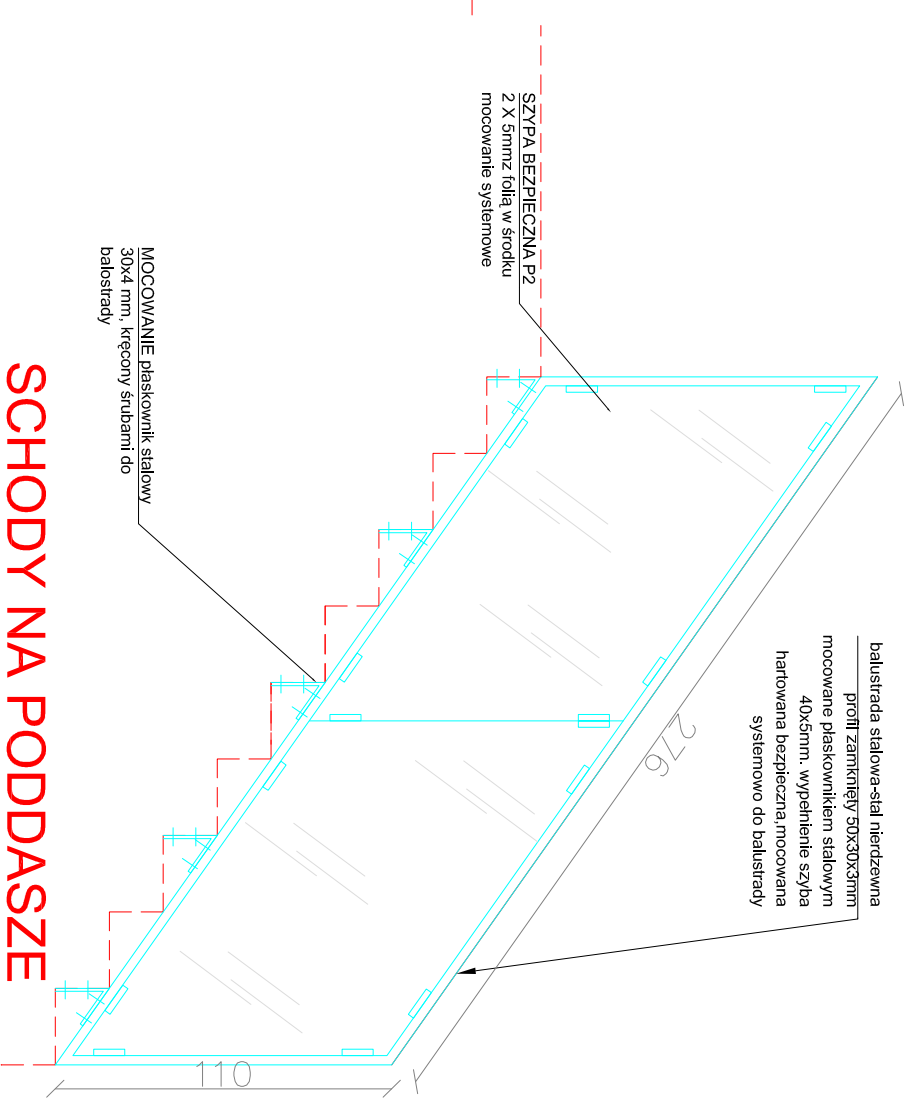

# SCHODY NA PODEDASZE

**UWAGA:**  
NALEŻY ZASTOSOWAĆ MOCOWANIA SYSTEMOWE WYBRANEGO PRODUCENTA BALUSTRAD SZKLANYCH  
PROPONUJE SIĘ FIRMĘ NOVAGLAS LUB PODOBNĄ DOPUSZCZA SIĘ ZMIANĘ SYSTEMU MOCOWANIA I  
KOREKTĘ W WIELKOŚCIACH PROFILI-NALEŻY TAKIE ZMIANY UZGODNIĆ Z PROJEKTANTEM  
WSZYSTKIE WIELKOŚCI, WYMIARY I ILOŚCI NALEŻY ZEWERYFIKOWAĆ NA BUDOWIE

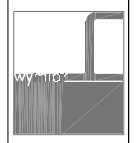

PROJEKT BUDOWLANY REMONTU RATUSZA W PRZEWORSKU

ARCHITEKTURA

INWESTOR: URZĄD MIASTA PRZEWORSK

AUTORZY: Pracownia Architektoniczna Czarty wymiar s.c. ul. Grenadierów 46/J-1 04-007 Warszawa

BIURO: ul. Ratuszowa 11 pok. 616 03-450 Warszawa

mgr inż. arch. Paweł Chilimoniuk

MA/023/05

mgr. inż. Marcin Biczysk sprawdzający

MA/022/05

arch. Dominik Skura

arch. Marcin Krukowski

NOZW: BALUSTRADY CD

skala: 1:25 data: czerwiec 2009 numer: 32C

RYSUNEK I TREŚĆ W NIM ZAWARTA JEST WŁASNOŚCIĄ FIRMY CZWARTY WYMIAR S.C. Z WARSZAWY  
PRAWA AUTORSKIE ZWIĄZANE Z TREŚCIĄ RYSUNKU NALEŻĄ DO FIRMY CZWARTY WYMIAR S.C.  
RYSUNEK LUB JEGO FRAGMENT BEZ ZOBOWIĄZANIA NIE MOŻE BYĆ WYKORZYSTYWANY ANI POWIELANY