RZUT A–A

SKALA 1:20

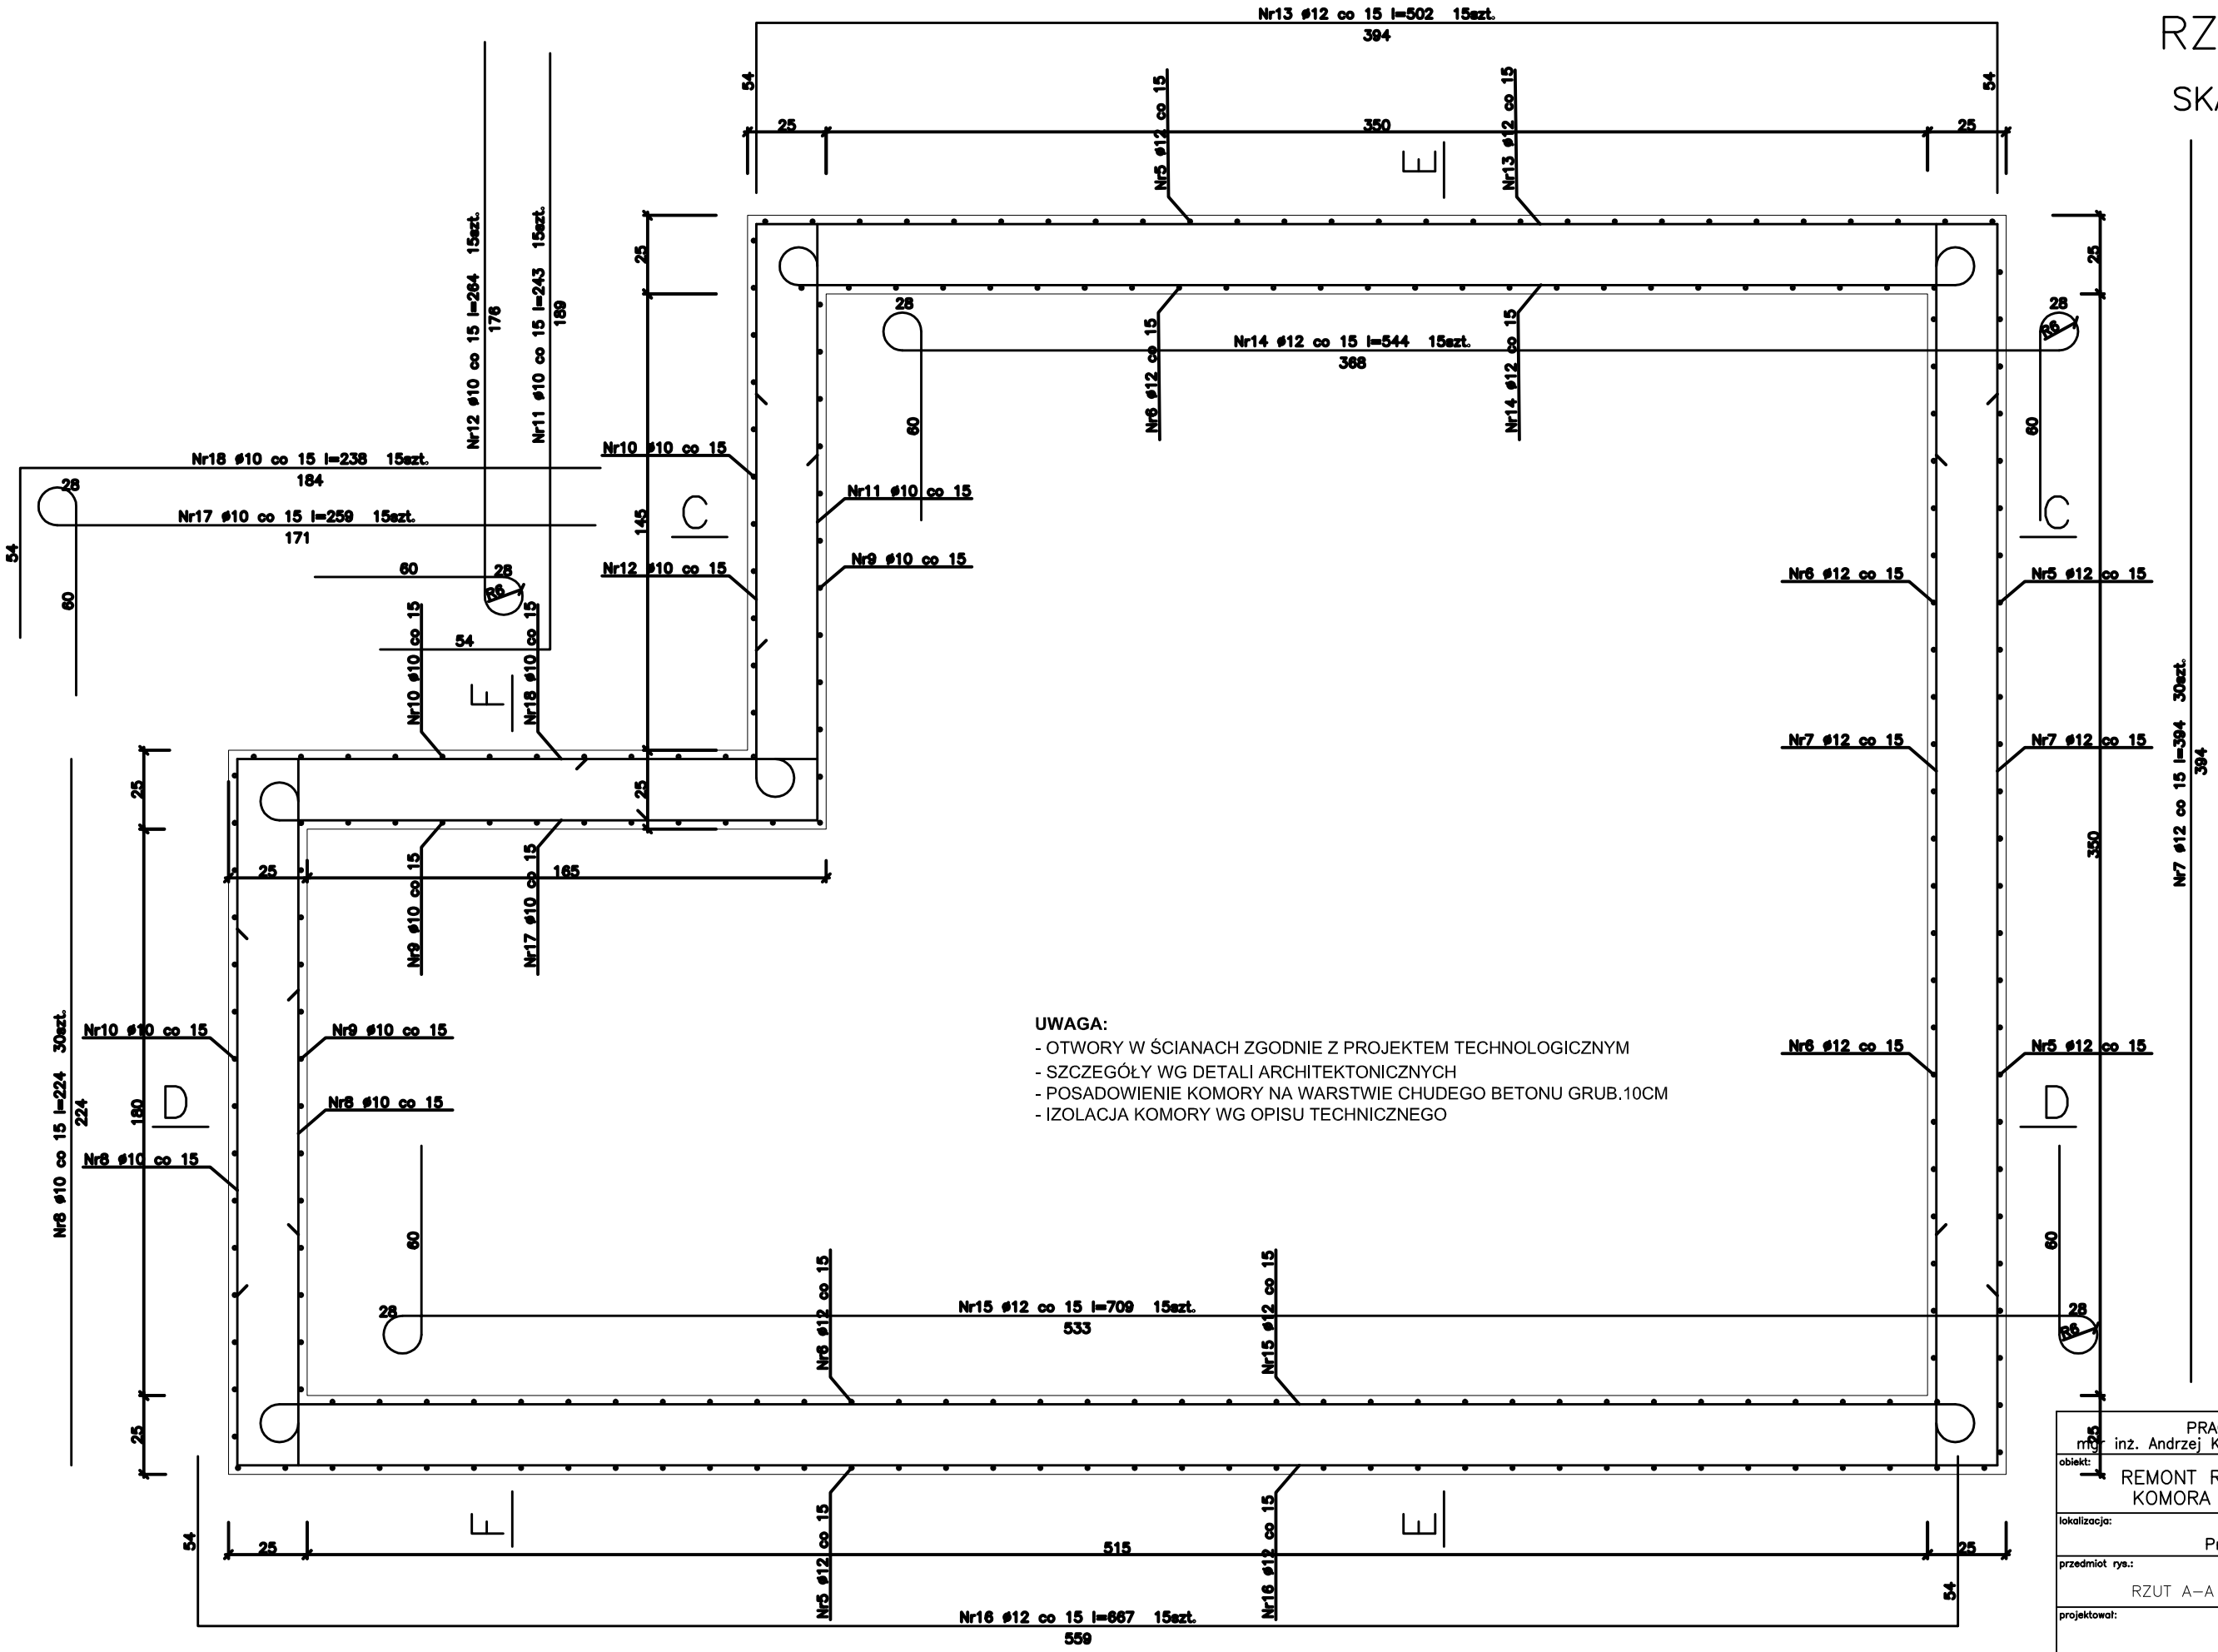

UWAGA:
- OTWORY W ŚCIANACH ZGODNIE Z PROJEKTEM TECHNOLOGICZNYM
- SZCZEGÓŁY WG DETALI ARCHITEKTONICZNYCH
- POSADOWIENIE KOMORY NA WARSTWIE CHUDEGO BETONU GRUB.10CM
- IZOLACJA KOMORY WG OPISU TECHNICZNEGO

BETON B25

STAL A–III (34GS)

PRACOWNIA PROJEKTOWA mgr inz. Andrzej Kępka, Przeworsk ul. Studziańska 9A			
obiekt: REMONT RATUSZA W PRZEWORSKU KOMORA TECHNICZNA FONTANNY			
lokalizacja: Przeworsk ul. Rynek			
przedmiot rys.: RZUT A–A	skala: 1:20	data: 06–2009	nr rys.: KF–1
projektował: mgr inz. Andrzej Kępka	specjaln.: konstr–bud	nr upr.: 34/97	podpis: