# RZUT B–B

SKALA 1:20

**UWAGA:**
- OTWORY W ŚCIANACH ZGODNIE Z PROJEKTEM TECHNOLOGICZNYM
- SZCZEGÓŁY WG DETALI ARCHITEKTONICZNYCH
- POSADOWIENIE KOMORY NA WARSTWIE CHUDEGO BETONU GRUB.10CM
- IZOLACJA KOMORY WG OPISU TECHNICZNEGO

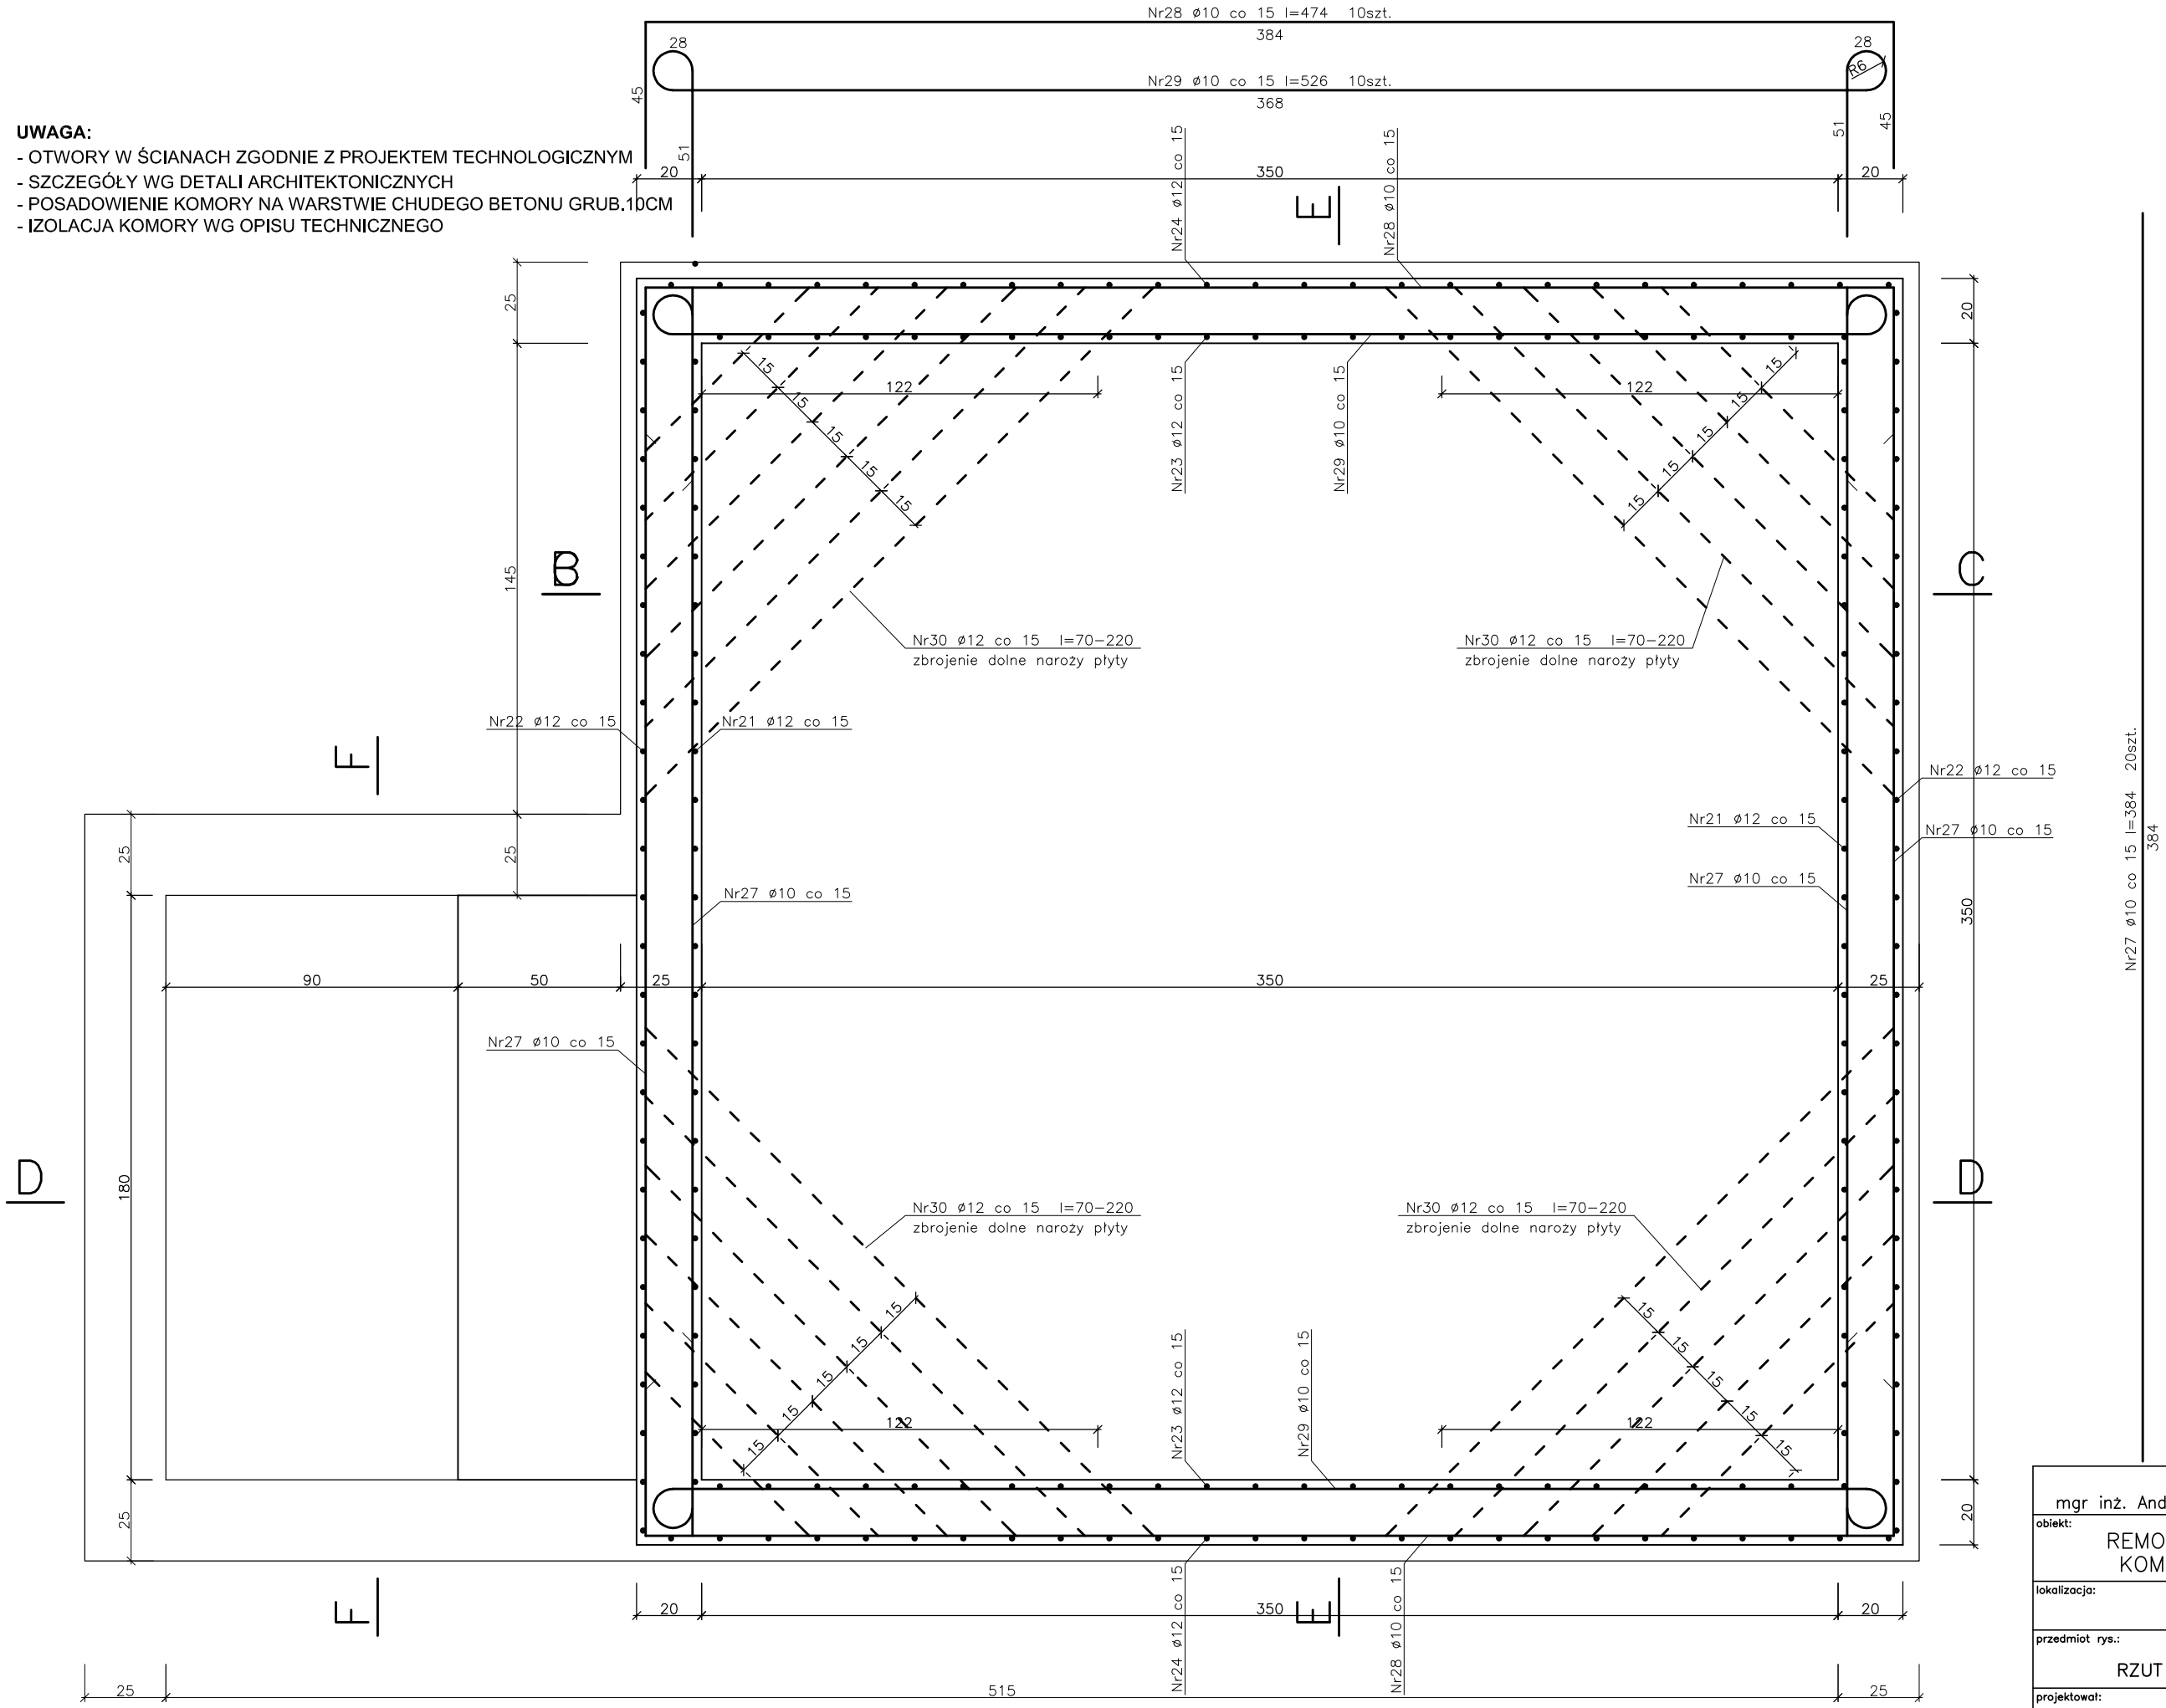


BETON B25

STAL A–III (34GS)

| | | | |
|---|---|---|---|
| PRACOWNIA PROJEKTOWA<br>mgr inż. Andrzej Kępka, Przeworsk ul. Studziańska 9A | | | |
| obiekt:<br>REMONT RATUSZA W PRZEWORSKU<br>KOMORA TECHNICZNA FONTANNY | | | |
| lokalizacja:<br>Przeworsk ul. Rynek | | | |
| przedmiot rys.:<br>RZUT B–B | skala:<br>1:20 | data:<br>06–2009 | nr rys.:<br>KF–2 |
| projektował:<br>mgr inż. Andrzej Kępka | specjaln.:<br>konstr–bud | nr upr.:<br>34/97 | podpis: |