


Nr26 ϕ 12 co 15 l=110 26szt.
110

PRZEKRÓJ D-D

SKALA 1:20

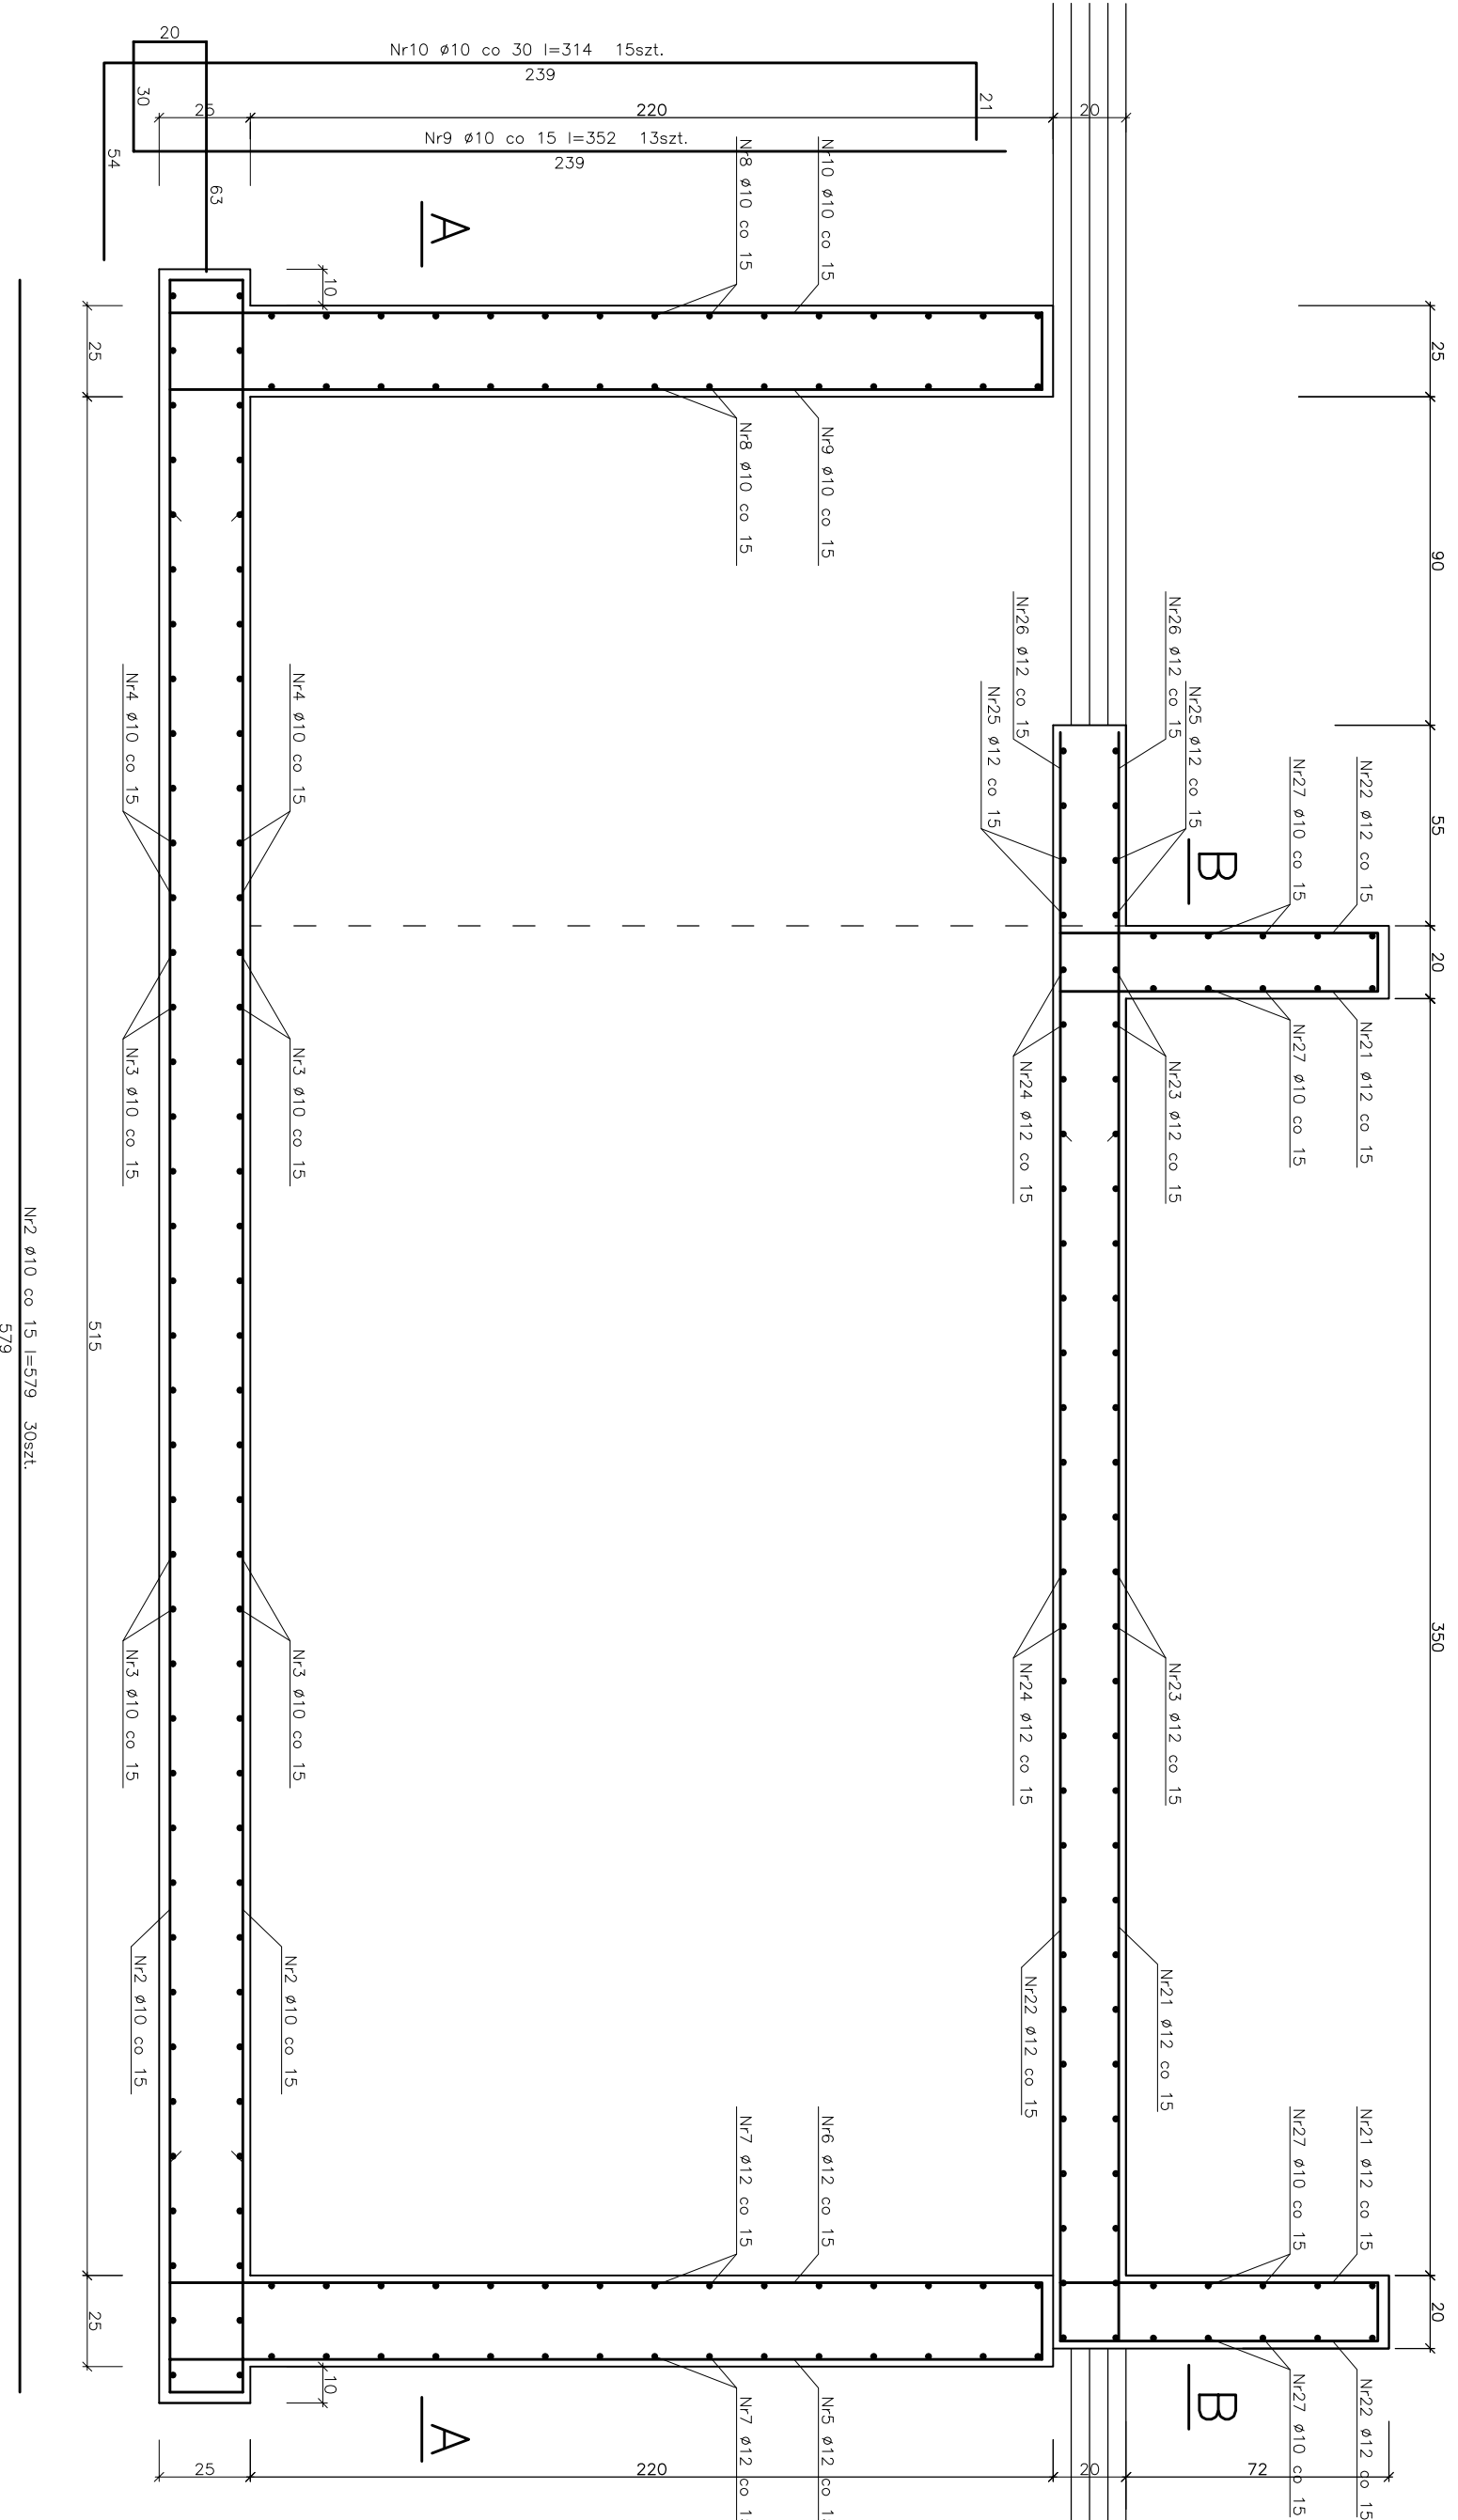

BETON B25
STAL A-III (34GS)

- UWAGA:**
- OTWORY W ŚCIANACH ZGODNIE Z PROJEKTEM TECHNOLOGICZNYM
 - SZCZEGÓLNY WG DETALI ARCHITEKTONICZNYCH
 - POSADOWIENIE KOMORY NA WARSTWIE CHUDEGO BETONU GRUB: 10CM
 - IZOLACJA KOMORY WG OPISU TECHNICZNEGO

PRACOWNIA PROJEKTOWA			
mgr inż. Andrzej Kępka, Przeworsk ul. Studzińska 9A			
obiekt:			
REMONT RATUSZA W PRZEWORSKU			
KOMORA TECHNICZNA FONTANNY			
lokalizacja:			
Przeworsk ul. Rynek			
przedmiot rys.:	skala:	data:	nr rys.:
PRZEKRÓJ D-D	1:20	06-2009	KF-4
projektant:	specjaln.:	nr upr.:	podpis:
mgr inż. Andrzej Kępka	konstr.-bud	34/97	