


PRZEKRÓJ F-F

SKALA 1:20

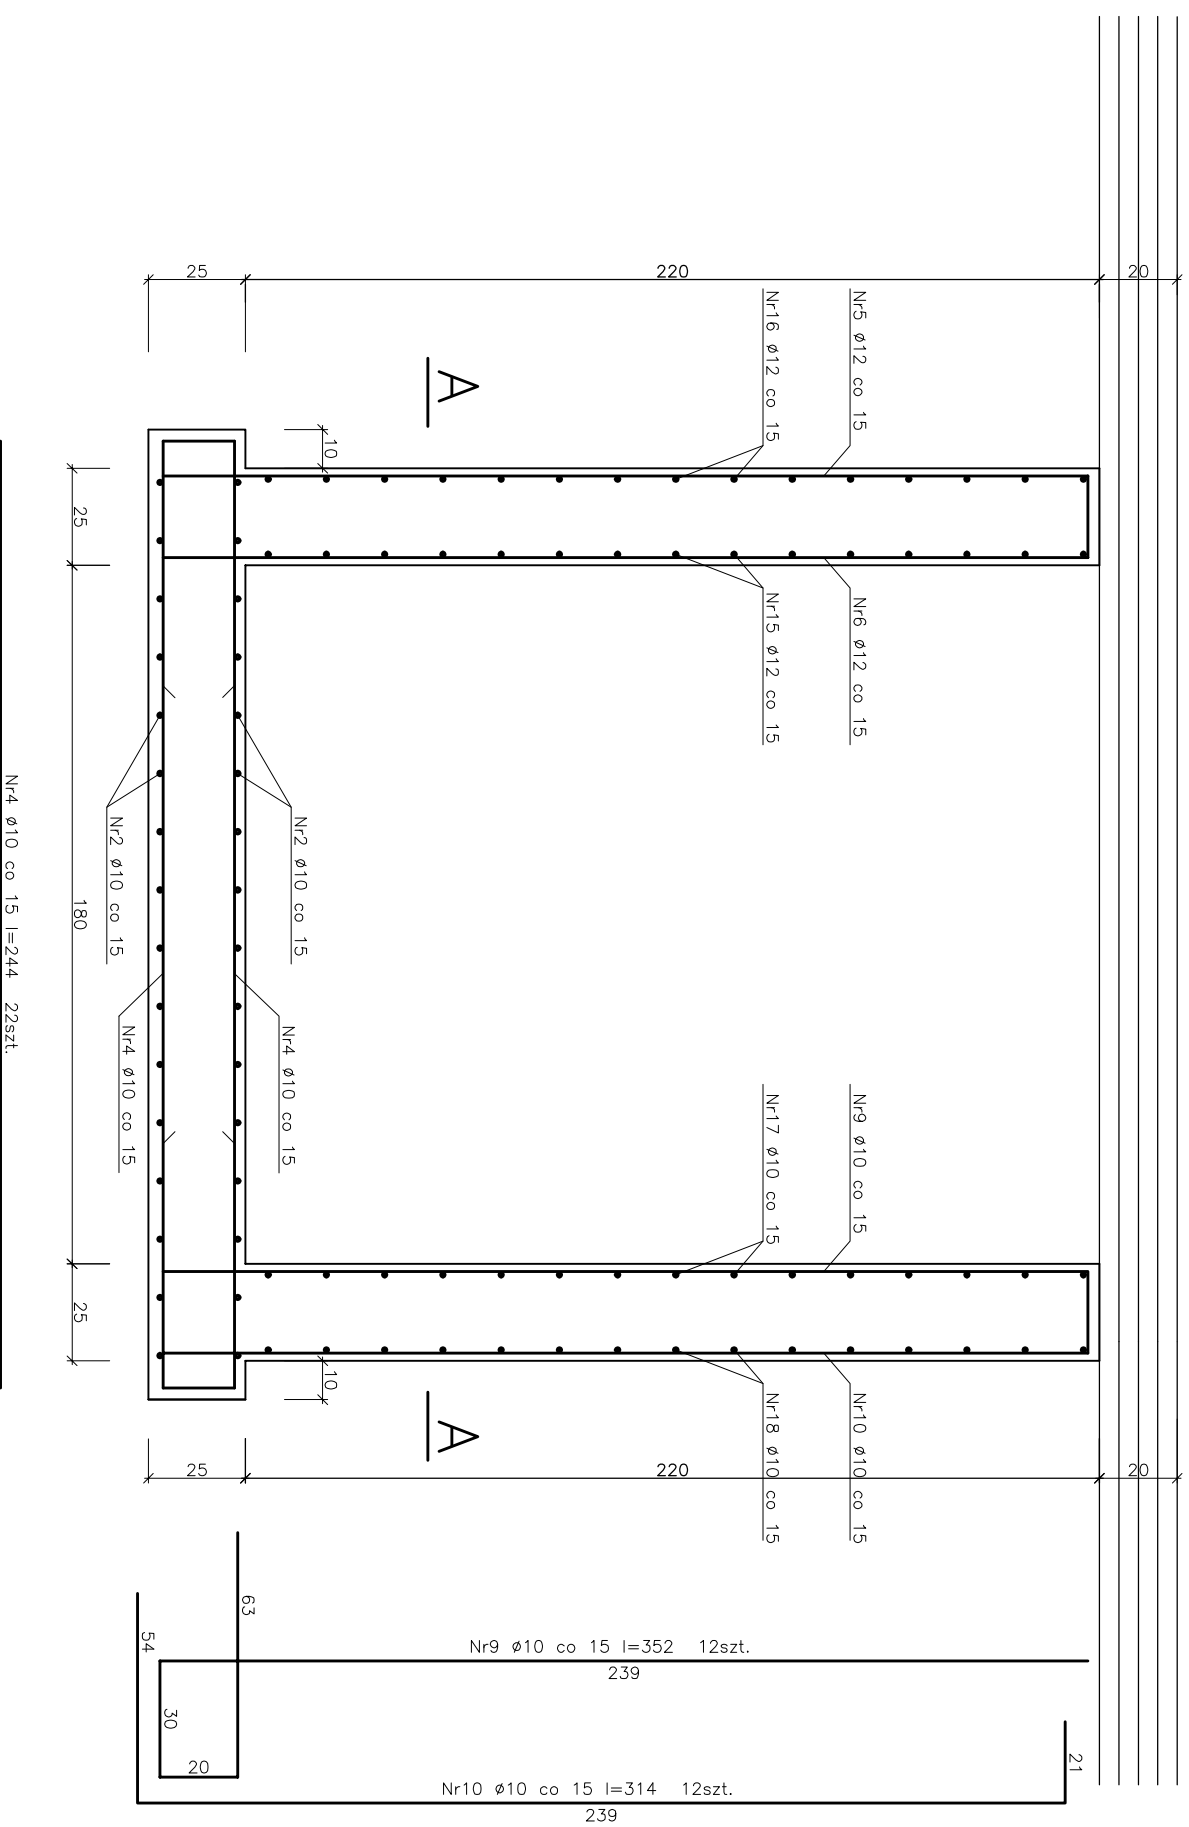

BETON B25
STAL A-III (34GS)

- UWAGA:**
- OTWORY W ŚCIANACH ZGODNIE Z PROJEKTEM TECHNOLOGICZNYM
 - SZCZEGÓŁY WG DETALI ARCHITEKTONICZNYCH
 - POSADOWIENIE KOMORY NA WARSTWIE CHUDEGO BETONU GRUB.10CM
 - IZOLACJA KOMORY WG OPISU TECHNICZNEGO

PRACOWNIA PROJEKTOWA			
mgr inż. Andrzej Kępka, Przeworsk ul. Studzińska 9A			
obiekt: REMONT RATUSZA W PRZEWORSKU			
KOMORA TECHNICZNA FONTANNY			
lokalizacja: Przeworsk ul. Rynek			
przedmiot rys.:	skala:	data:	nr rys.:
PRZEKRÓJ F-F	1:20	06-2009	KF-6
projektował:	specjaln.:	nr upr.:	podpis:
mgr inż. Andrzej Kępka	konstr-bud	34/97	