


SCHODY NA PODDASZE BIEG DOLNY

SKALA 1:10

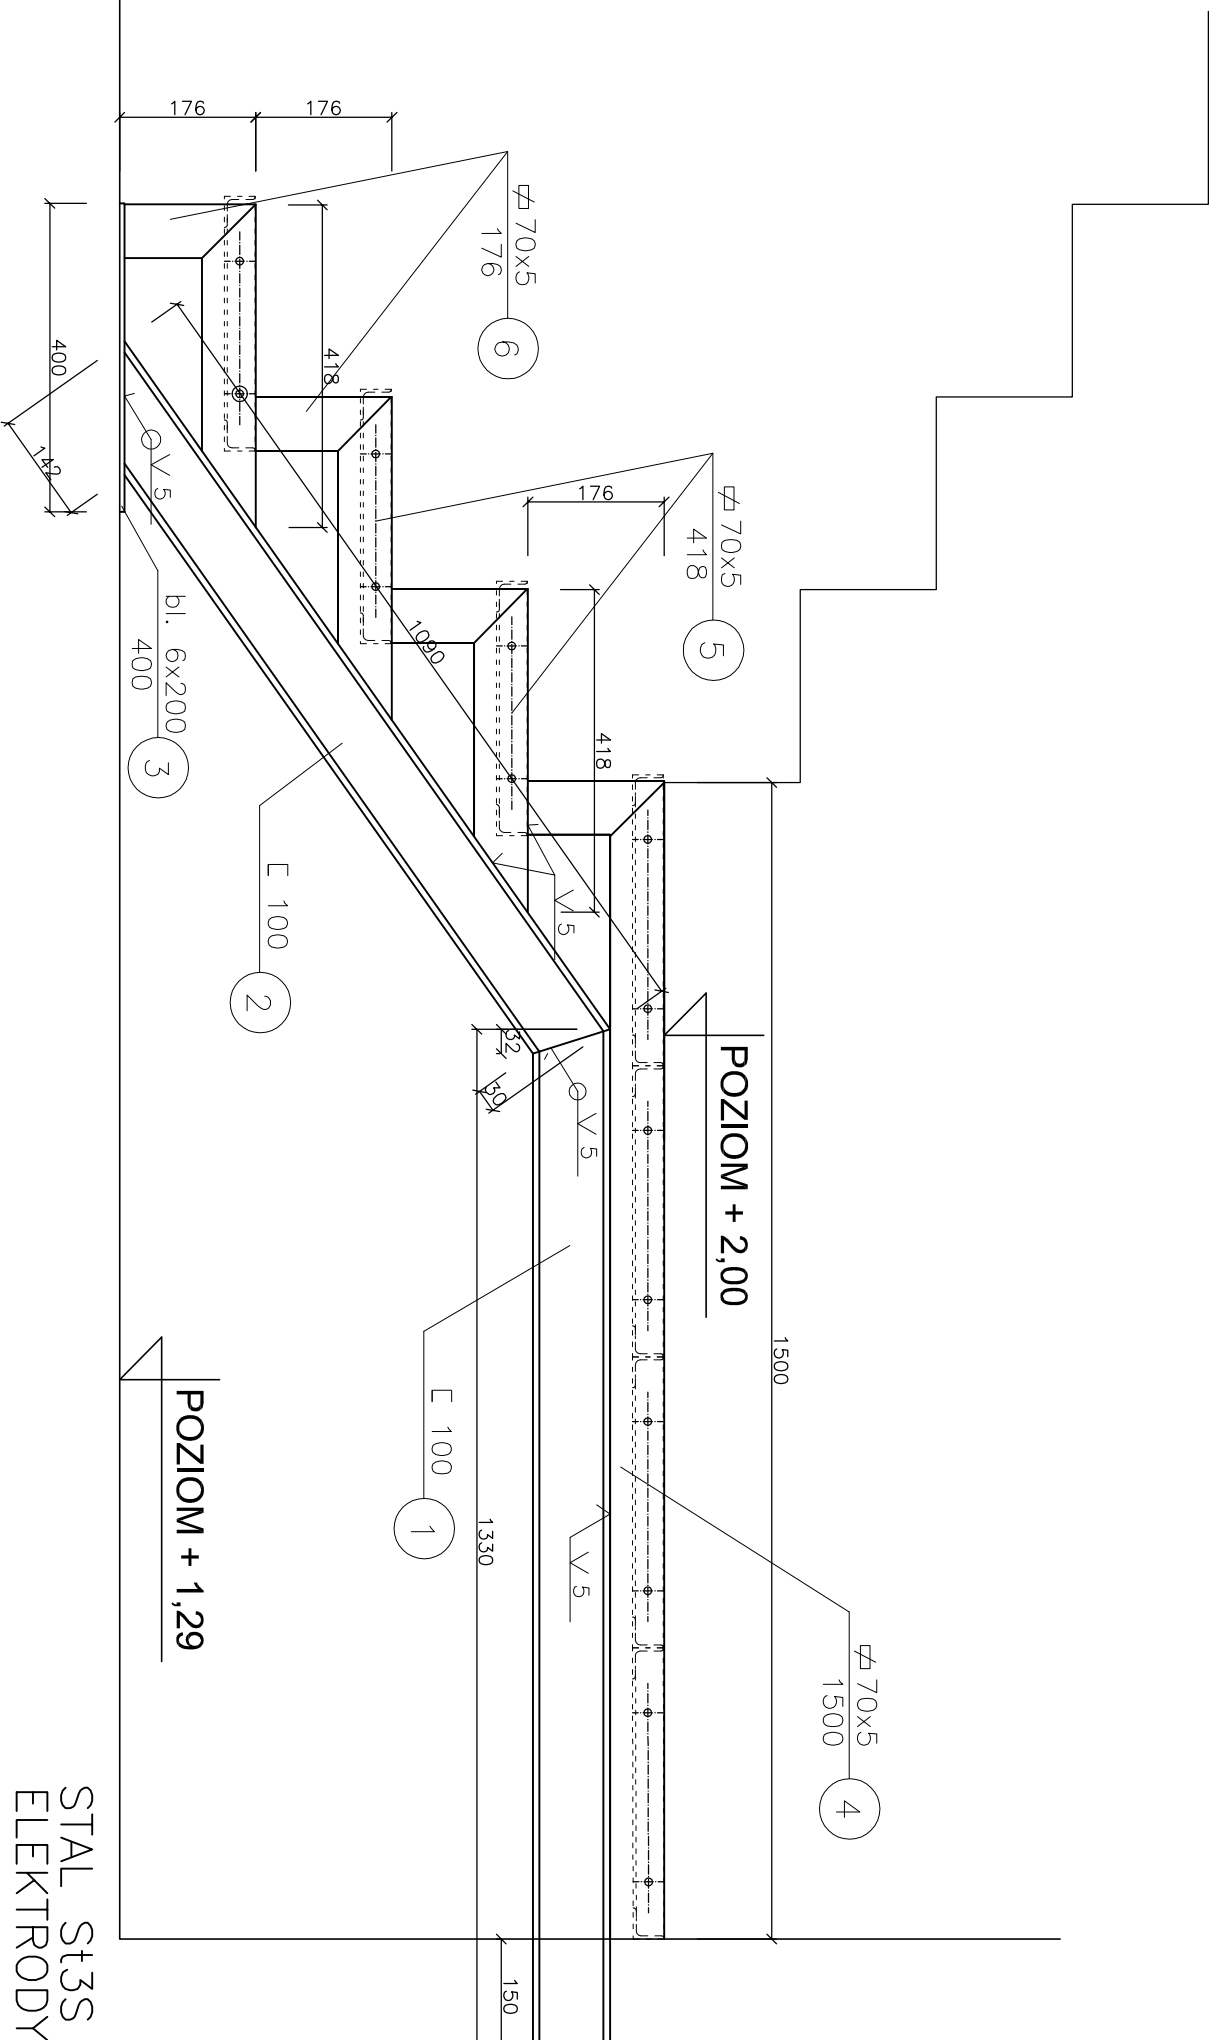

UWAGA:
-WYMIARY I ILOŚCI WSZYSTKICH ELEMENTÓW NALEŻY
SPRAWDZIĆ W NATURZE
-BARIERKI WG PROJEKTU ARCHITEKTONICZNEGO

PRACOWNIA PROJEKTOWA			
mgr inż. Andrzej Kępka Przeworsk ul. Studzińska 9a			
obiekt: REMONT RATUSZA W PRZEWORSKU			
lokalizacja: Przeworsk ul. Rynek			
przedmiot rys.:	skala:	data:	nr rys.:
SCHODY NA PODDASZE BIEG DOLNY	1:10	06-2009	KS-1
projektował:	specjaln.:	nr upr.:	podpis:
mgr inż. Andrzej Kępka	konstr-bud	34/97	