


SCHODY NA PODDASZE BIEG GÓRNY

SKALA 1:10

STAL St3S
ELEKTRODY EA1.46

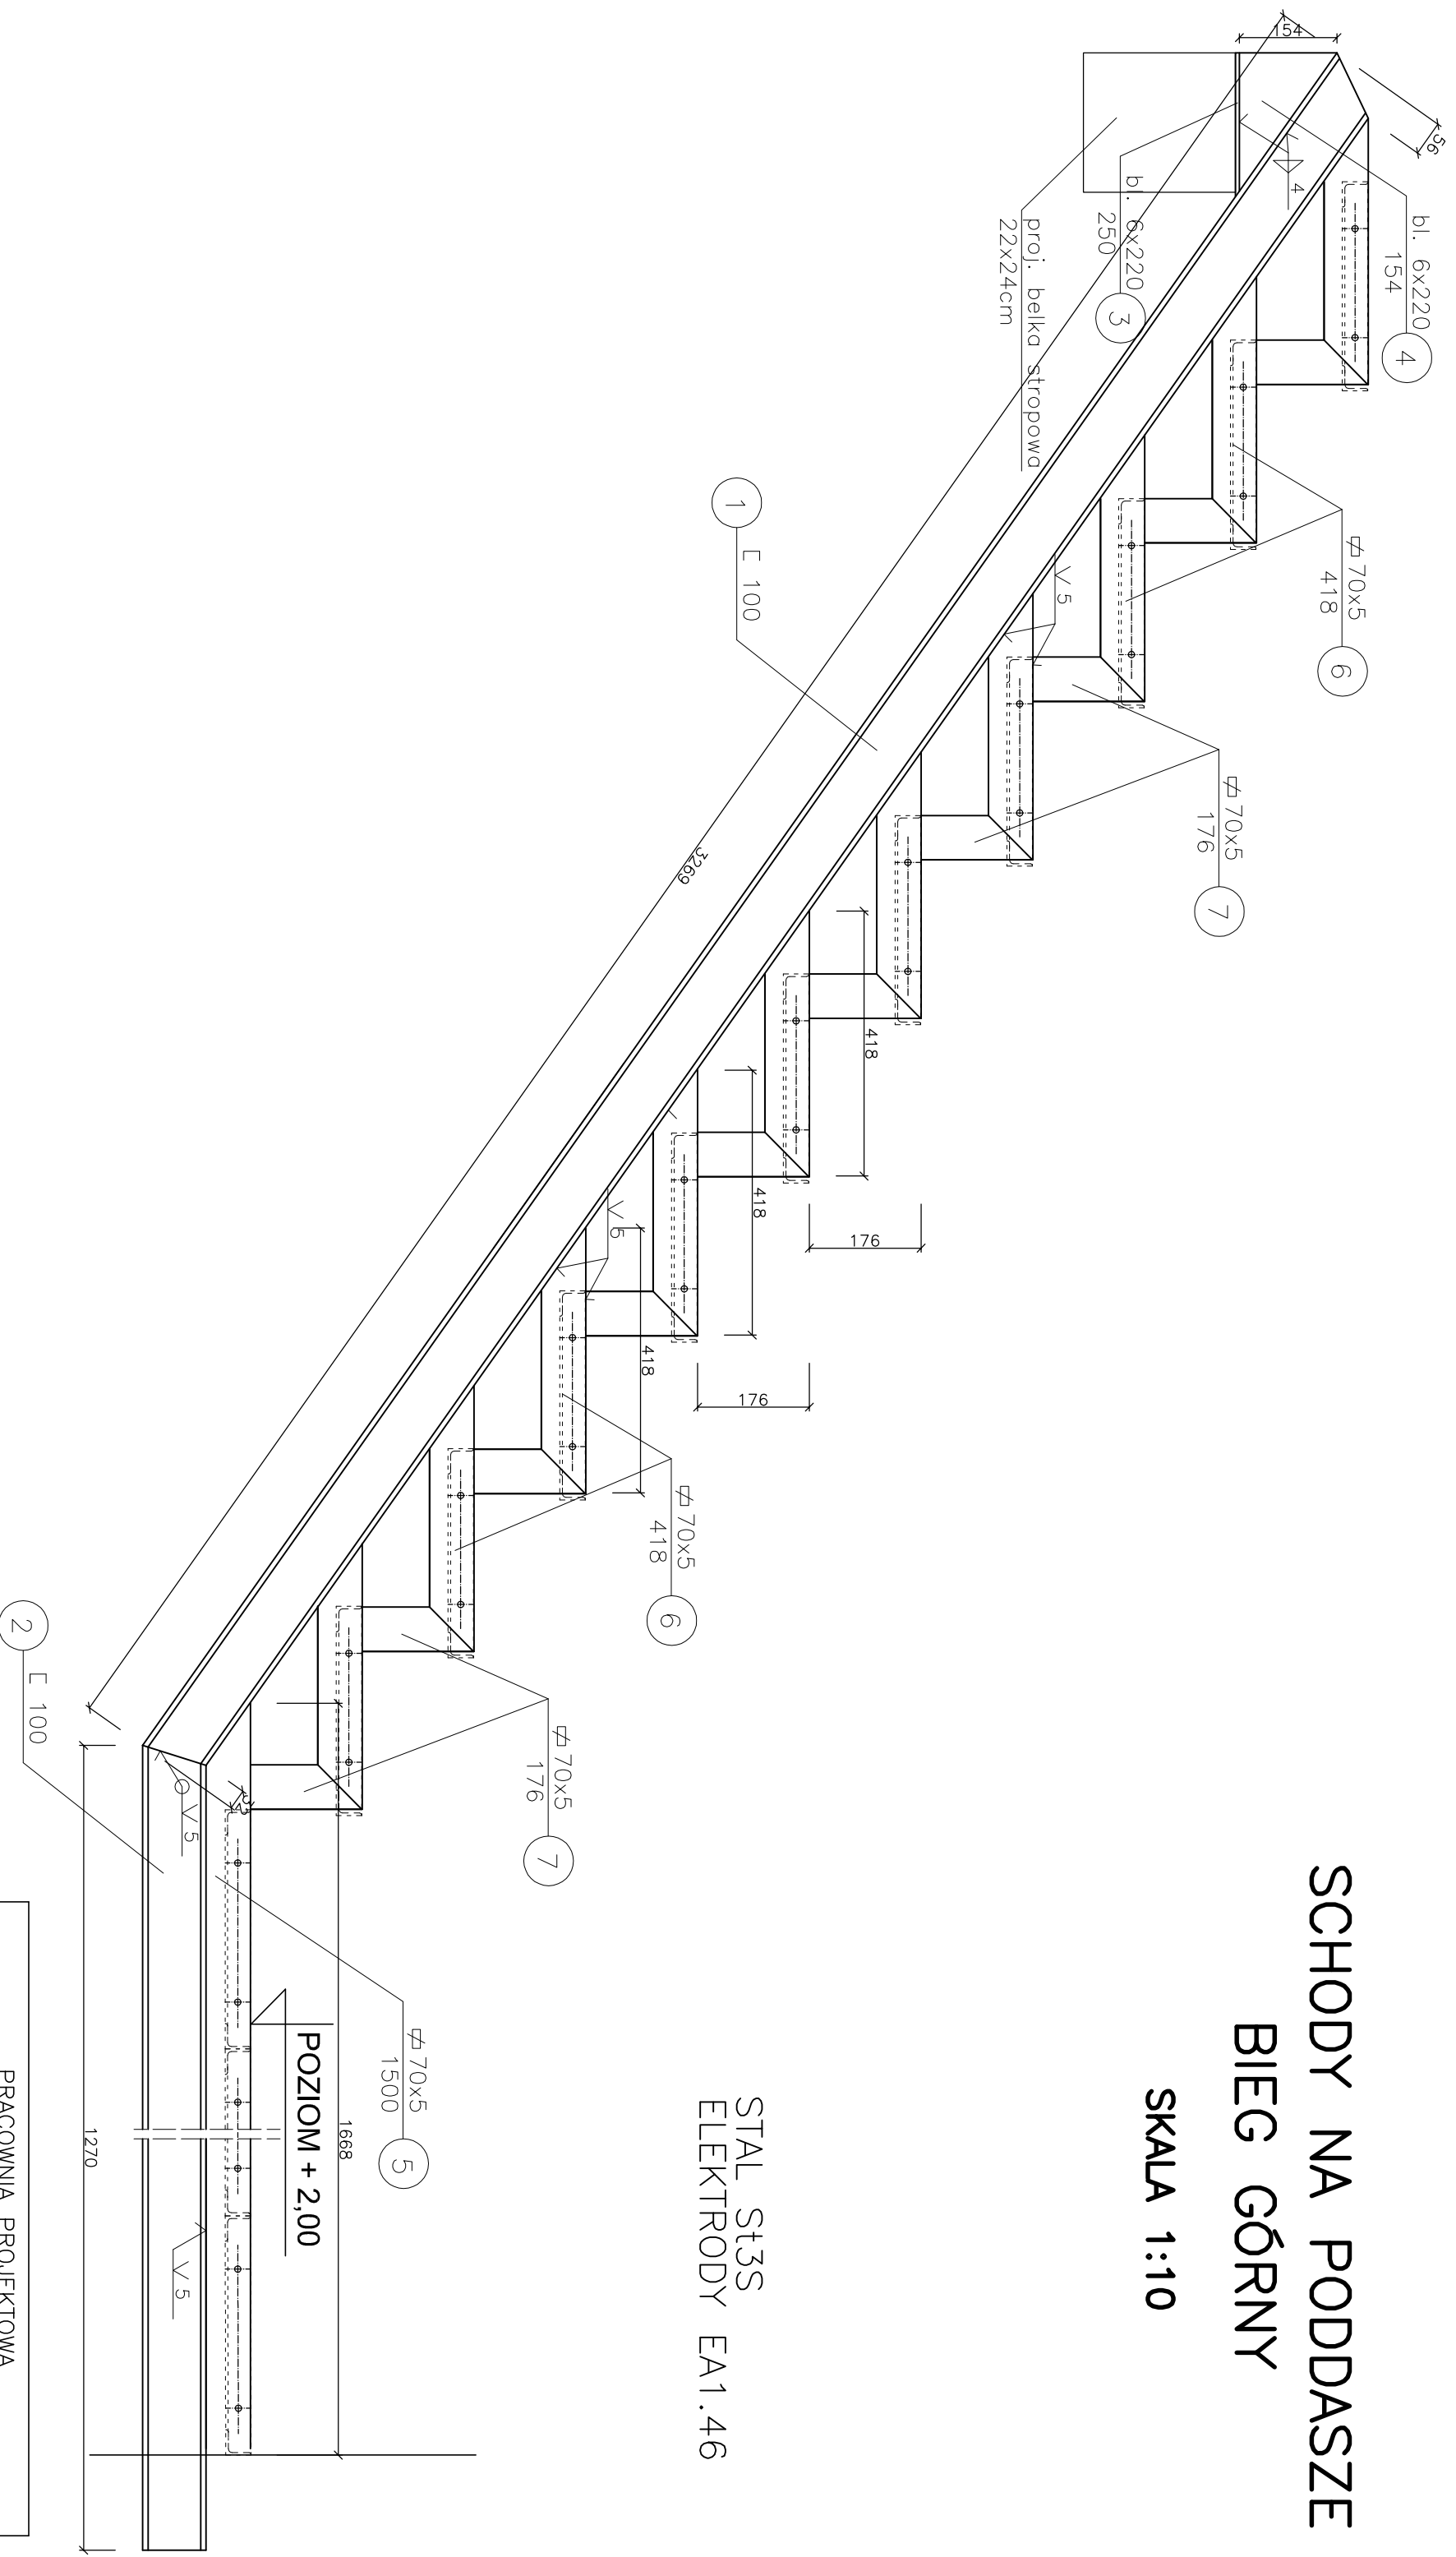

UWAGA:

- WYMIARY I ILOŚCI WSZYSTKICH ELEMENTÓW NALEŻY SPRAWDZIĆ W NATURZE
- BARIERKI WG PROJEKTU ARCHYTEKTONICZNEGO

PRACOWNIA PROJEKTOWA			
mgr inż. Andrzej Kępka Przeworsk ul. Studzińska 9a			
obiekt:	REMONT RATUSZA W PRZEWORSKU		
lokalizacja:	Przeworsk ul. Rynek		
przedmiot rys.:	skala:	data:	nr rys.:
SCHODY NA PODDASZE	1:10	06-2009	KS-2
BIEG GÓRNY	specjaln.:	nr upr.:	podpis:
projektował:	mgr inż. Andrzej Kępka		
	konstr.-bud	34/97	