


SCHODY DO PIWNICY

SKALA 1:10

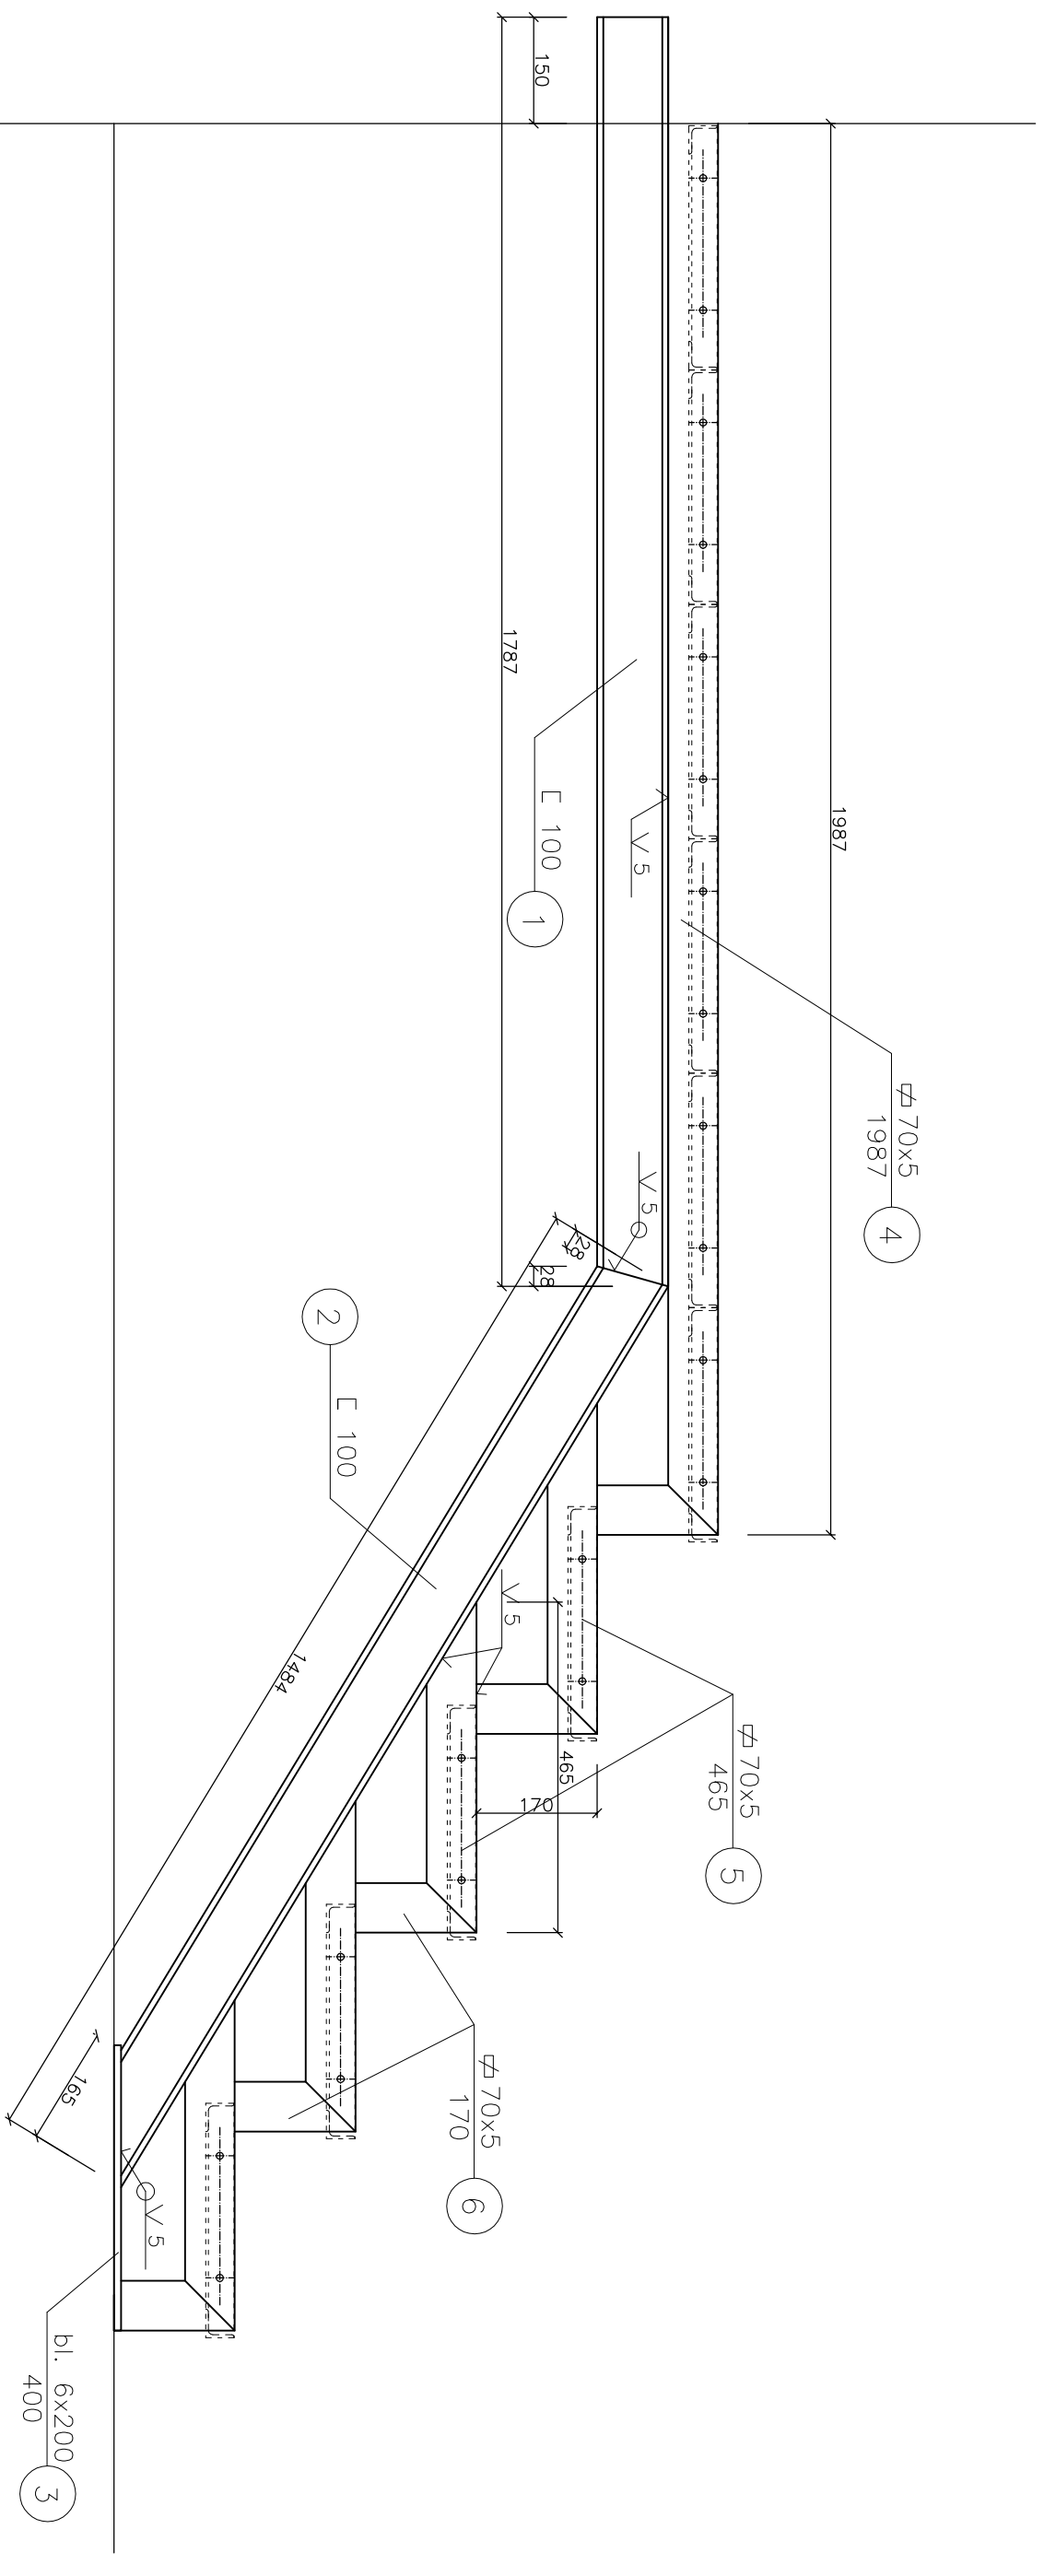

STAL St3S
ELEKTRODY EA1.46

UWAGA:
-WYMIARY I ILOŚCI WSZYSTKICH ELEMENTÓW NALEŻY
SPRAWDZIĆ W NATURZE
-BARIERKI WG PROJEKTU ARCHITEKTONICZNEGO

PRACOWNIA PROJEKTOWA			
mgr inż. Andrzej Kępka Przeworsk ul. Studzińska 9a			
obiekt: REMONT RATUSZA W PRZEWORSKU			
lokalizacja: Przeworsk ul. Rynek			
przedmiot rys.:	skala:	data:	nr rys.:
SCHODY DO PIWNICY	1:10	06-2009	KS-3
projektował:	specjaln.:	nr upr.:	podpis:
mgr inż. Andrzej Kępka	konstr-bud	34/97	