


# Legenda:

- Ⓢ - czujka dymu
- Ⓚ - ROP
- Ⓛ - sygnalizator optyczno akustyczny
- Ⓜ - przycisk przewietrzania
- ⓈAP - centrala sygnalizacji pożaru
- ⓂDD - centrala oddymiania
- Ⓜ - siłownik klapy dymowej

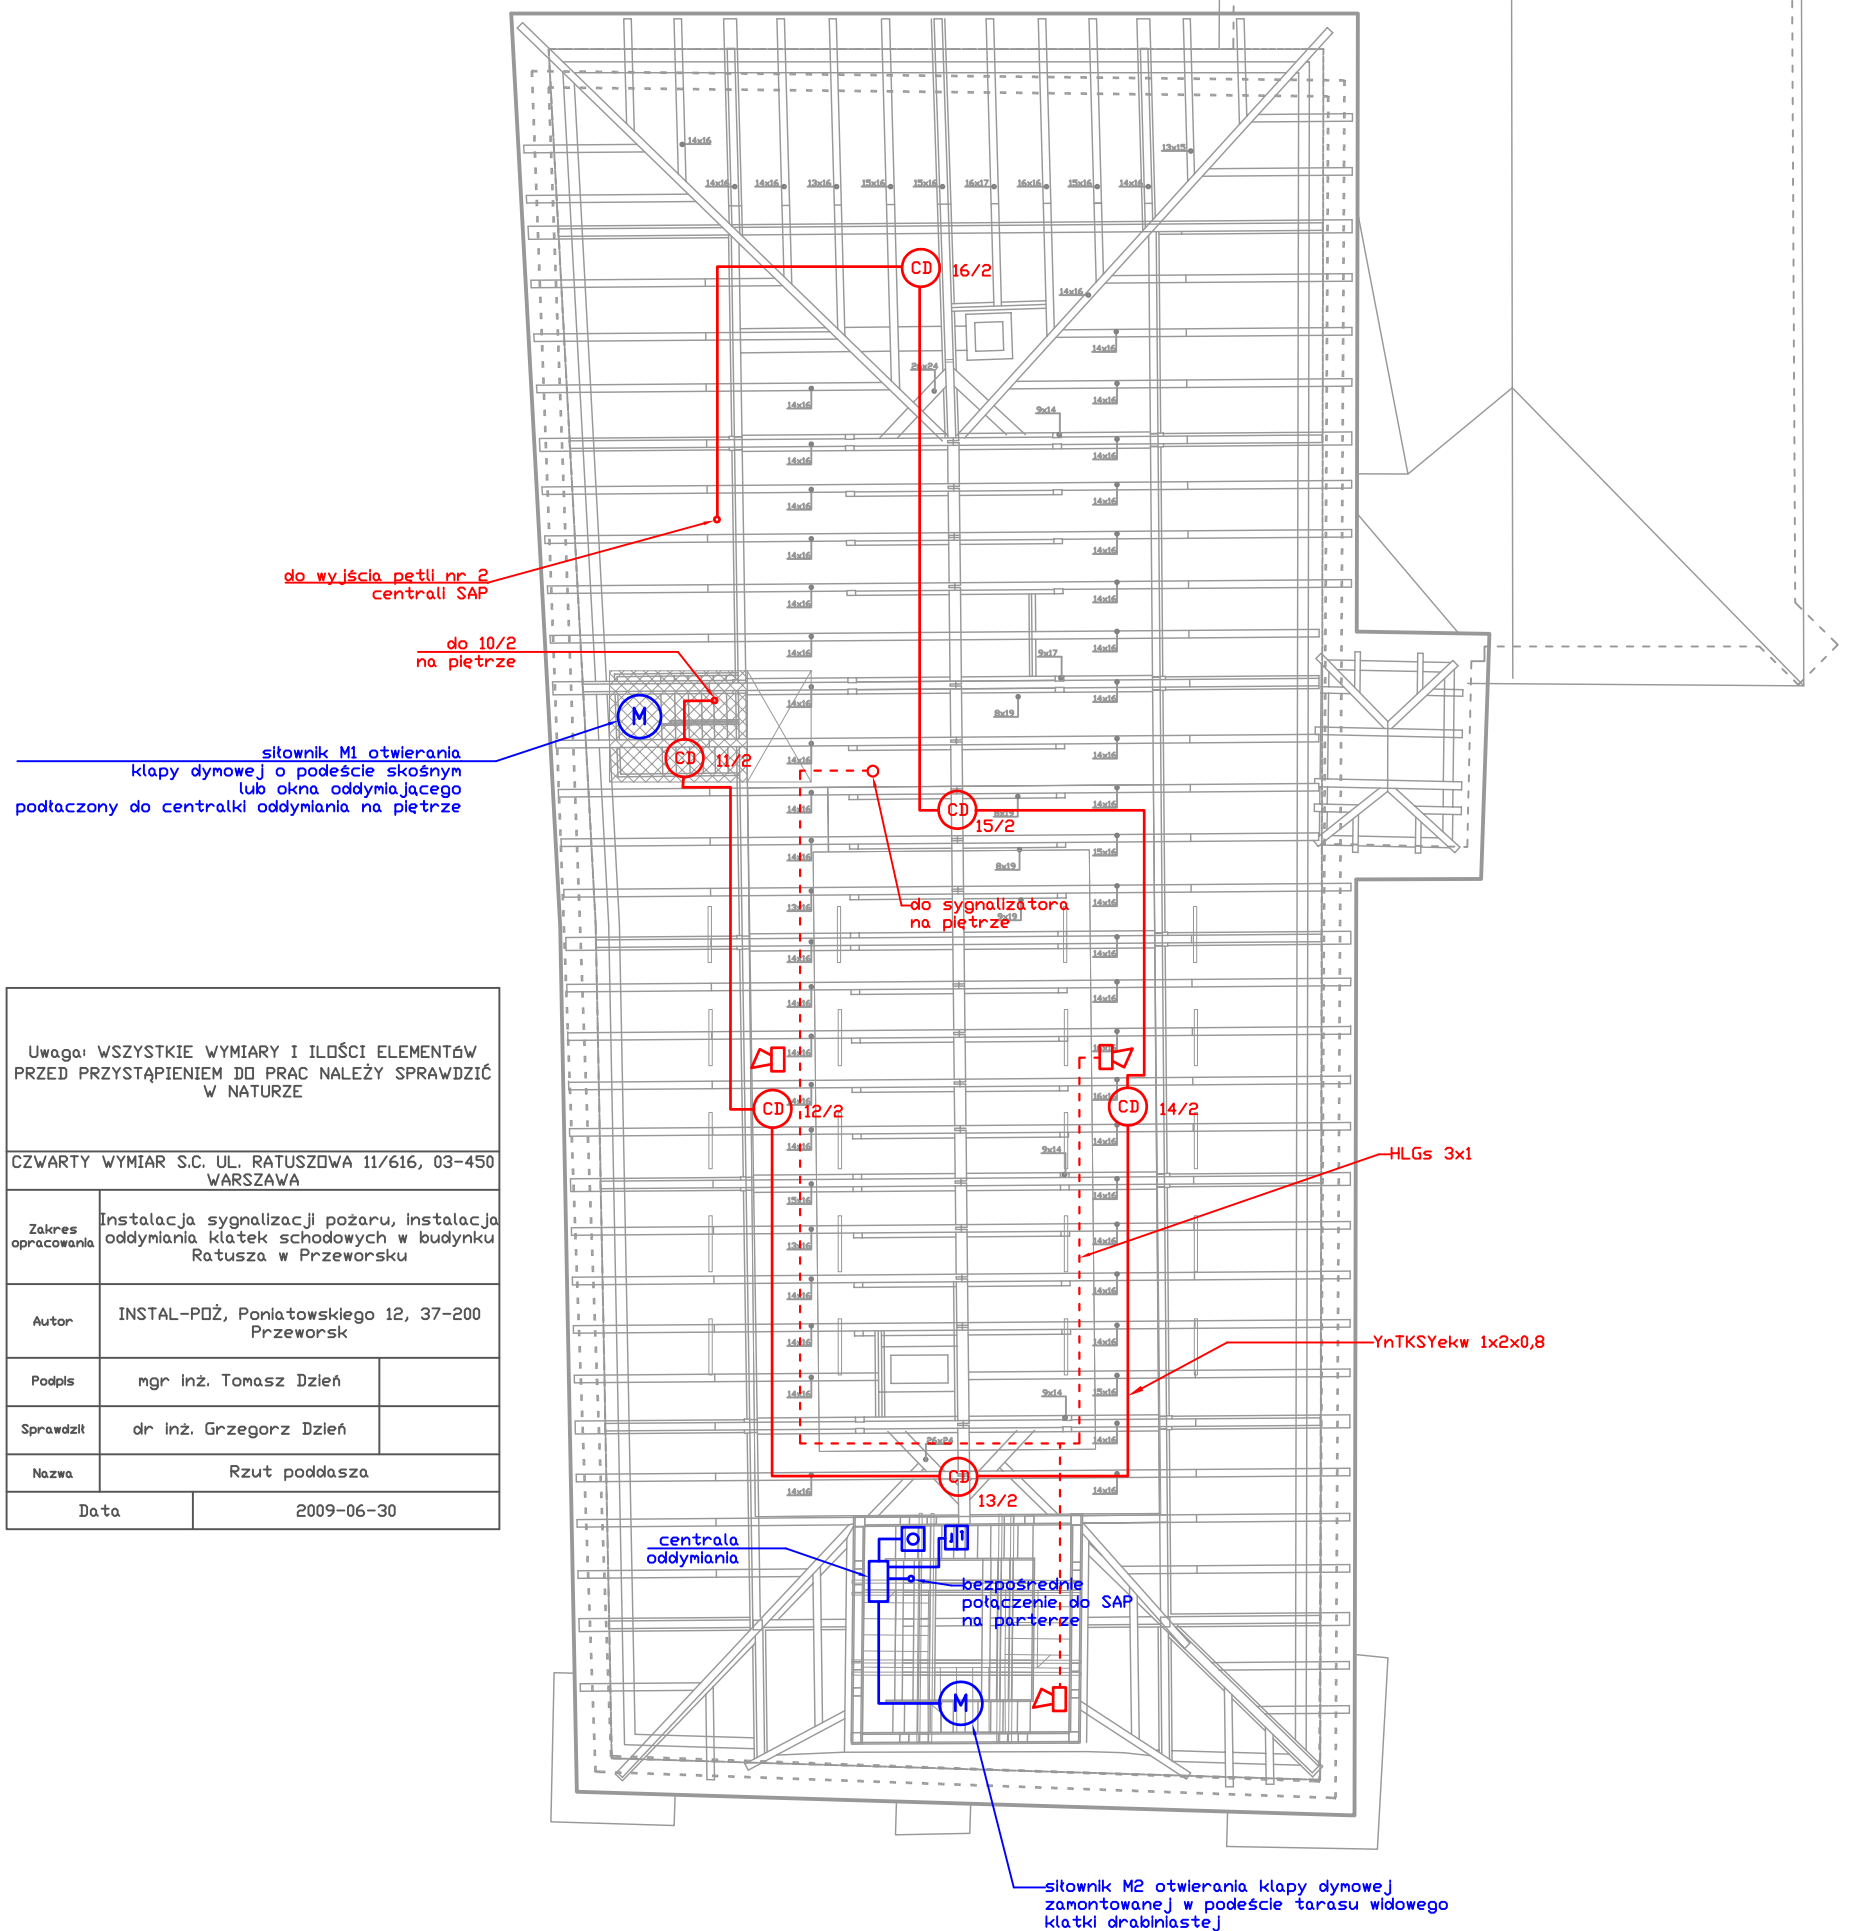

Uwaga: WSZYSTKIE WYMIARY I ILOŚCI ELEMENTÓW PRZED PRZYSTĄPIENIEM DO PRAC NALEŻY SPRAWDZIĆ W NATURZE

CZWARTY WYMIAR S.C. UL. RATUSZOWA 11/616, 03-450 WARSZAWA	
Zakres opracowania	Instalacja sygnalizacji pożaru, instalacja oddymiania klatek schodowych w budynku Ratusza w Przeworsku
Autor	INSTAL-POŻ, Poniatowskiego 12, 37-200 Przeworsk
Podpis	mgr inż. Tomasz Dzień
Sprawdził	dr inż. Grzegorz Dzień
Nazwa	Rzut poddasza
Data	2009-06-30

## RZUT PODDASZA