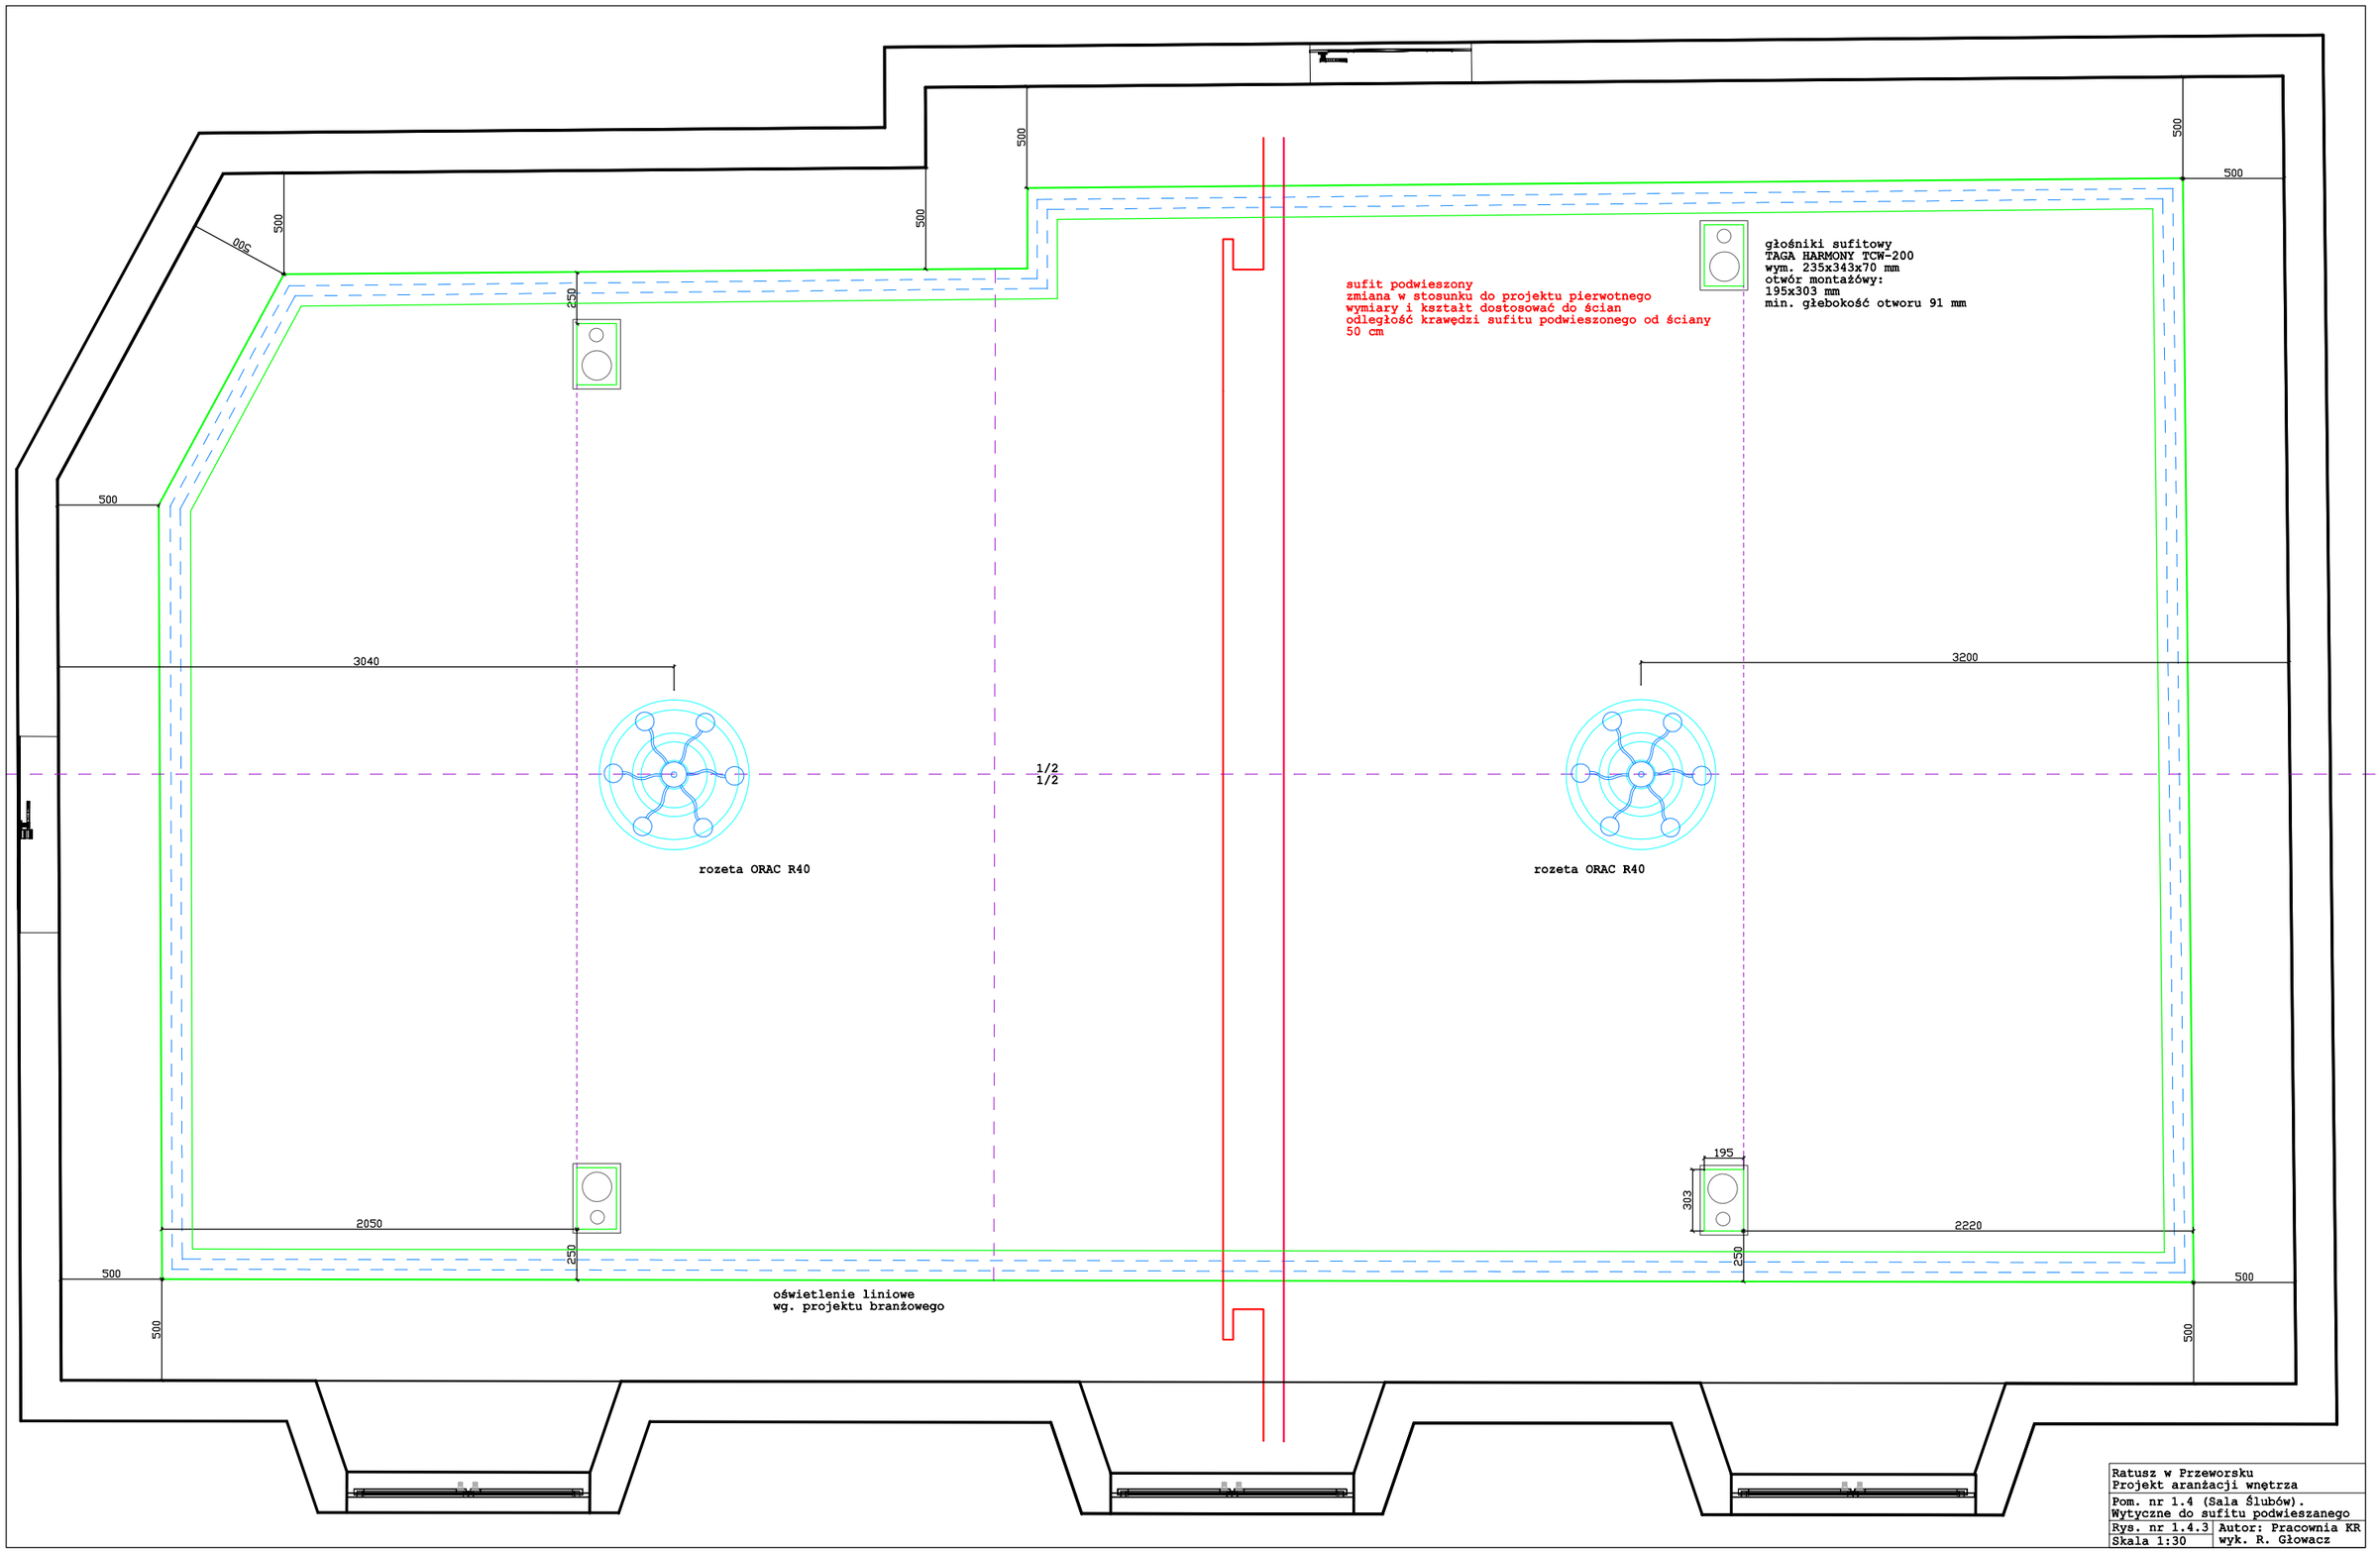

Ratusz w Przeworsku Projekt aranżacji wnętrza	
Pom. nr 1.4 (Sala Ślubów). Wytyczne do sufitu podwieszanego	
Rys. nr 1.4.3	Autor: Pracownia KR wyk. R. Głowacz
Skala 1:30	