PROFIL PRZYKANALIKÓW DESZCZOWYCH

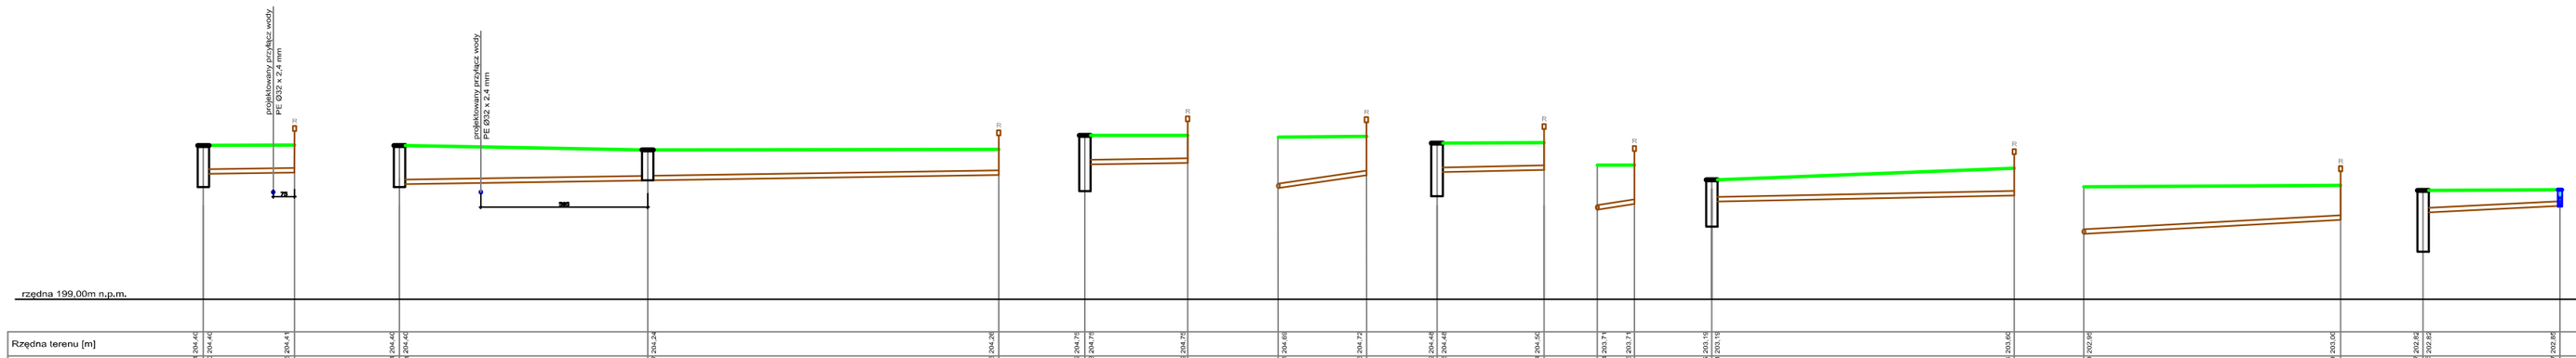

| | | |