


PROFIL ODCINKA SIECI KANALIZACJI OGÓLNOŚPŁAWNEJ

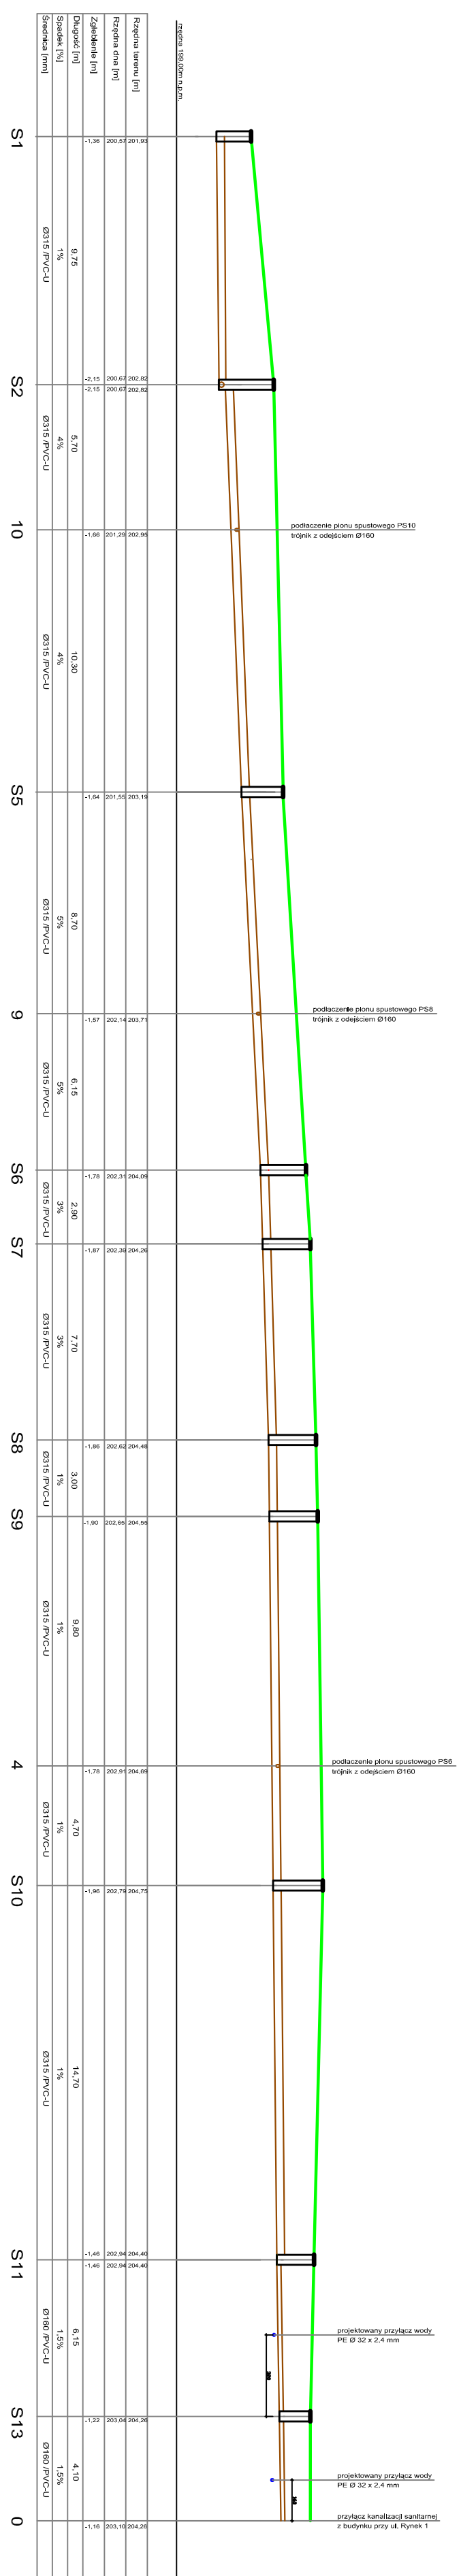

S - studnia kanalizacyjna Ø400 mm

CEMART - INNIAR S.C. ul. WARSZAWSKA 116 03-450 WARSZAWA		PROJEKT BUDOWLANY REMONT RUKISZKI W PRZEWORSKU	
Nazwa obiektu: REMONT RUKISZKI W PRZEWORSKU Nazwa inwestycji: REMONT RUKISZKI W PRZEWORSKU Inwestor: URZĄD MIASTA PRZEWORSK Adres: ul. WARSZAWSKA 116, 03-450 WARSZAWA		Projekt: BRANŻA SANITARYJNA Projektant: mgr inż. MAREK KOŚCIEŃ nr upr. 109/93 Data: MAJ 2009	
Skala: 1:100		Numer: 4	