


# PROFIL PRZYKANALIKÓW SANITARNYCH

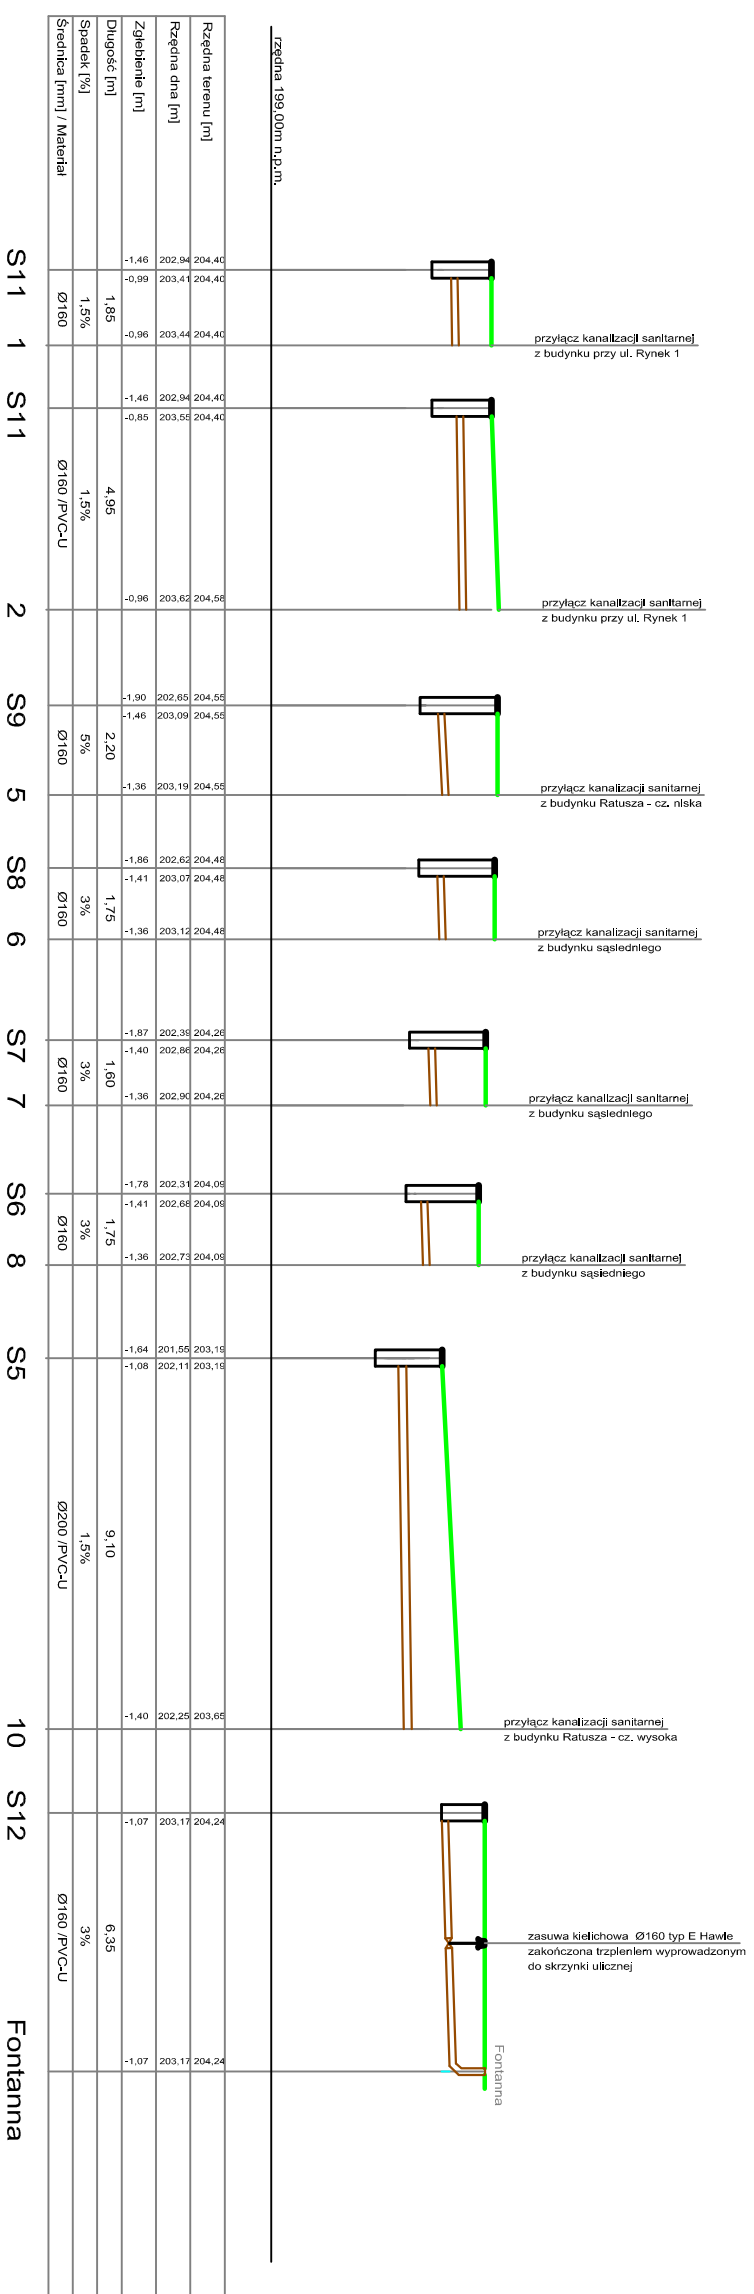

S - studnia kanalizacyjna Ø400 mm

<b>PROJEKT BUDOWLANY</b>	
<b>REMONT RATUSZA W PRZEWORSKU</b>	
CZWARTE WYMIAR S.C. UL. RATUSZOWA 11 / 616 03-450 WARSZAWA	
<b>Zadanie</b>	BIURO PRZYLĄCZ. WYKONAWCZYCH I KANALIZACJA OPRÓCZNIWIC
<b>opracowanie</b>	BIURO PRZYLĄCZ. WYKONAWCZYCH I KANALIZACJA OPRÓCZNIWIC
<b>inwestor</b>	URZĄD MIASTA PRZEWORSK
<b>autorzy</b>	BIURO TECHNICZNO-HANDLOWE
<b>branża</b>	EMF TERMO
<b>projekt</b>	BRANŻA SANITARNA.
<b>projektant</b>	mgr inż. MAREK PIĘKOŚ nr upr 105/93
<b>opracowanie</b>	mgr inż. MAREK KOSIŃSKI nr upr 12/98
<b>nazwa</b>	PROFIL PRZYKANALIKÓW SANITARNYCH
<b>skala</b>	1:100
<b>data</b>	MAJ 2009
<b>numer</b>	5