



PRZYŁĄCZ DO BUDYNKU

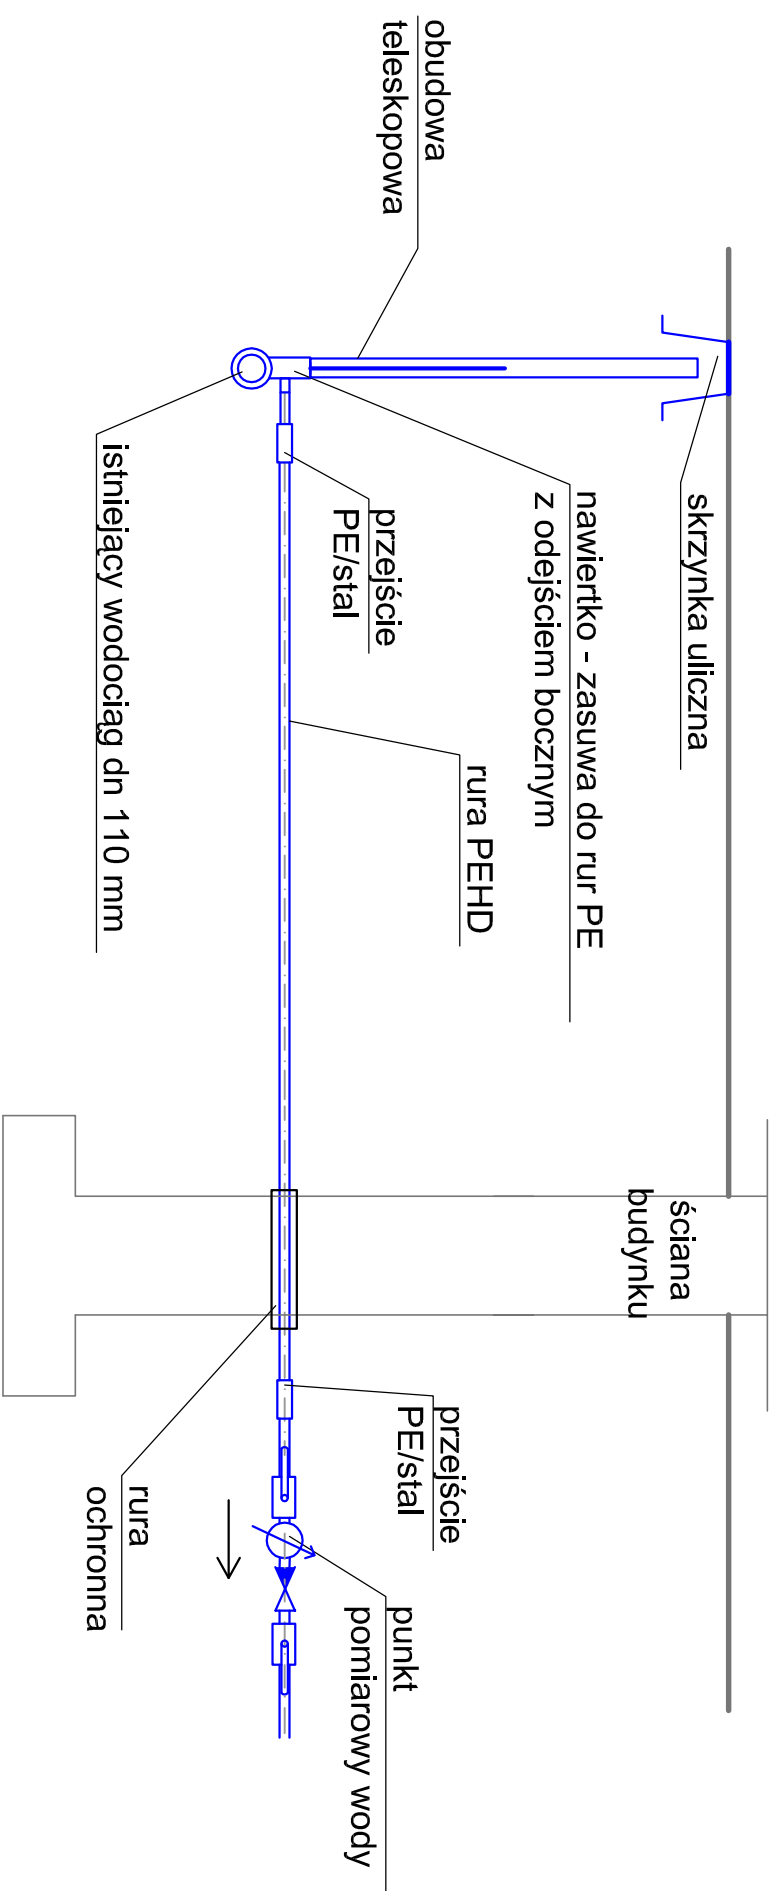

SCHEMAT PRZYŁĄCZA WODOCIĄGOWEGO

PRZYŁĄCZ DO STUDNI WODOMIERSZOWEJ

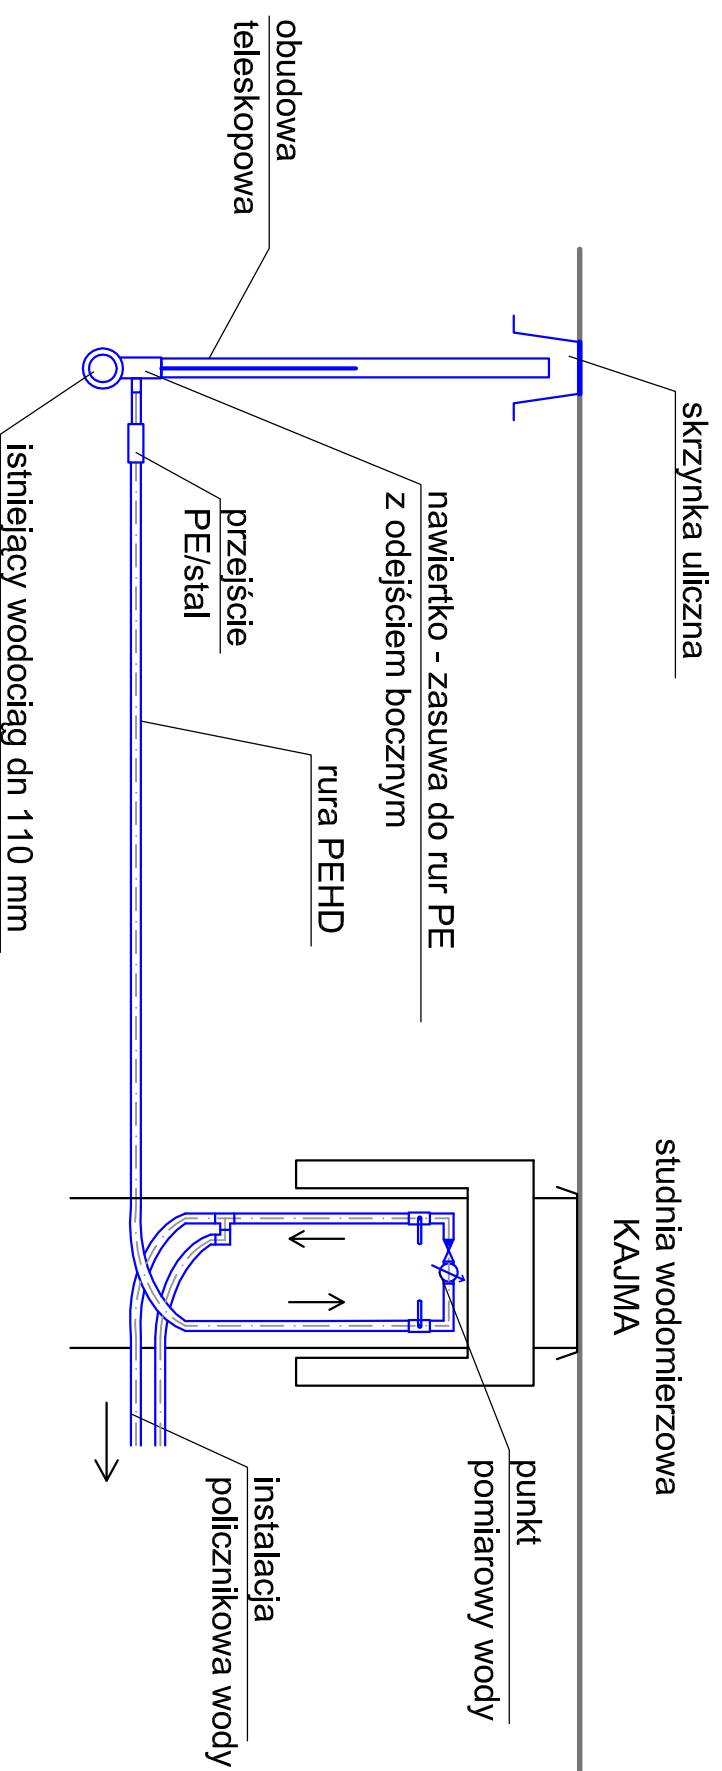

CZWARTY WYMIAR S.C. UL. RATUSZOWA 11 / 616 03-450 WARSZAWA			
PROJEKT BUDOWLANY REMONTU RATUSZA W PRZEWORSKU			
zadanie: opracowanie:	BUDOWA PRZYŁĄCZY WODOCIĄGOWYCH I KANALIZACJI DESZCZOWEJ ORAZ PRZEBUDOWA ODCINKA SIECI KANALIZACJI OGÓLNOSPŁAWNEJ WOKÓŁ BUDYNKU RATUSZA W PRZEWORSKU		
inwestor:	URZĄD MIASTA PRZEWORSKA		
autorzy branżowi:	BIURO TECHNICZNO-HANDLOWE "EMP TERMO" EWA I MAREK PIEKOŚ SPÓŁKA JAWNA 37-200 PRZEWORSK, UL. GŁĘBOKA 44		
podpis:	BRANŻA SANITARNA:	nr upr 105/93	
projektant:	mgr inż. MAREK PIĘKOŚ	nr upr 12/98	
sprawdzający:	mgr inż. MAREK KOSIOR	nr upr 12/98	
nazwa:	SCHEMAT PRZYŁĄCZA WODOCIĄGOWEGO		
składc:	-	data:	MAJ 2009
		numer:	6