Mapa do celów projektowych

Województwo: podkarpackie
Gmina: Przeworsk
Obiekt: Przeworsk ul. Rynek
Działka nr 3243/6

Skala 1:500
Arkusz mapy zasadniczej 166.333.0212

Mapa aktualna na dzień 2009.04.23

Nie wyklucza się istnienia w terenie innych nie wykazanych na niniejszej mapie urządzeń podziemnych, które nie były zgłoszone do inwentaryzacji lub o których brak jest informacji w instytucjach branżowych.
Oświadczam, że granice działek wykazane na niniejszej mapie wniesiono w oparciu o dane z operatu ewidencji gruntów.

L.ks. rob.1558/452
Wykonawca: Firma Handlowo Usługowa
Alina Kubas ul. Rynek 27
37-200 Przeworsk
tel. (016) 648 54 02

STAROSTA PRZEWORSKI
POWIATOWY OŚRODEK DOKUMENTACJI GEODEZYJNEJ I KARTOGRAFICZNEJ
W obszarze oznaczonym linią ... dokonano aktualizacji treści mapy zasadniczej. Dokumenty z pomiaru uzupełniającego przyjęto do zasobu powiatowego w dniu 05 MAJ 2009
i zaewidencjonowano pod nr 3569-68/09
Niniejsza mapa może służyć do celów projektowych.
Projektowane obiekty budowlane wymagające pozwolenia na budowę podlegają wytyczeniu i inwentaryzacji powykonawczej przez jednostki uprawnione do wykonywania prac geodezyjnych.
05 MAJ 2009
Przeworsk, dnia (imię i nazwisko, podpis i stanowisko służbowe osoby upoważnionej)
Z up. STAROSTY
mgr Zofia Chomicz
GEODETA
POWIATOWEGO OŚRODKA DOKUMENTACJI GEODEZYJNEJ I KARTOGRAFICZNEJ

Wkreślono projektowane uzbrojenie uzgodnione w ZUDP Przeworsk
Przeworsk, dnia 2009 -05- 05 opinia nr 421/2009
Z up. STAROSTY
Władysława Gumińska
PRZEWODNICZĄCY ZUDP

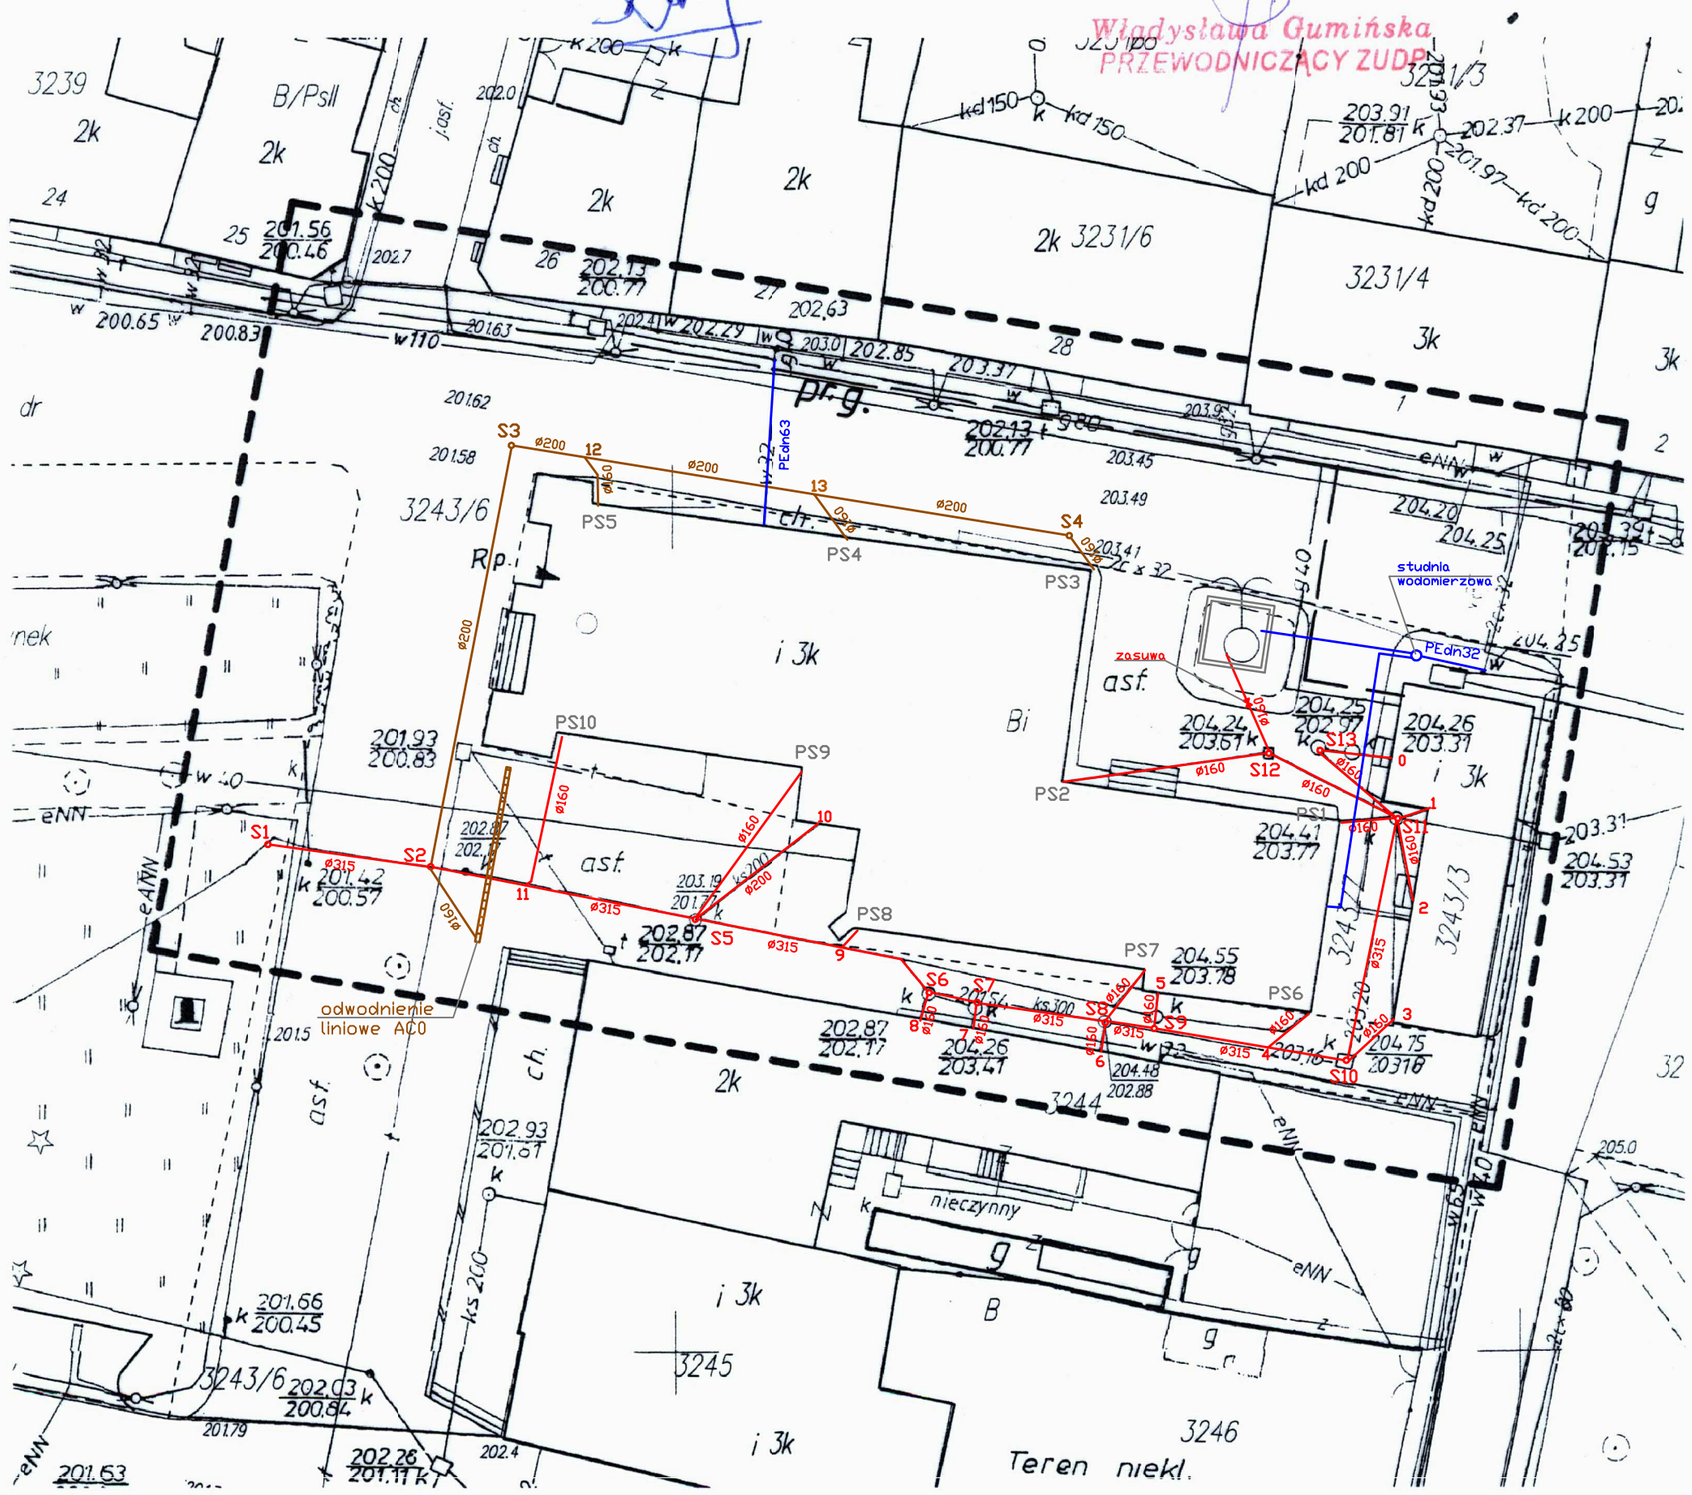

PLAN ZAGOSPODAROWANIA TERENU

– – – – –	ZAKRES OPRACOWANIA
———	PRZYŁĄCZ WODOCIĄGOWY PEHD PN10 ø63x4,7mm; PEHD PN10 ø32x2,4mm
———	PRZYŁĄCZ KANALIZACJI DESZCZOWEJ
———	PRZEBUDOWA ODCINKA SIECI KANALIZACJI OGÓLNOSPŁAWNEJ
PS1 – PS10	PIONY SPUSTOWE Z DACHU
S4, S3	STUDNIA KANALIZACJI DESZCZOWEJ ø400
S1, S2, S5–S13	STUDNIA KANALIZACJI OGÓLNOSPŁAWNEJ ø400

CZWARTY WYMIAR S.C.
UL.RATUSZOWA 11 / 616
03–450 WARSZAWA

PROJEKT BUDOWLANY
REMONTU RATUSZA W PRZEWORSKU

zakres opracowania:	BUDOWA PRZYŁĄCZY WODOCIĄGOWYCH I KANALIZACJI DESZCZOWEJ ORAZ PRZEBUDOWA ODCINKA SIECI KANALIZACJI OGÓLNOSPŁAWNEJ	
inwestor:	URZĄD MIASTA PRZEWORSKA	
autorzy branżowi:	BIURO TECHNICZNO–HANDLOWE "EMP TERMO" EWA I MAREK PIĘKOŚ SPÓŁKA JAWNA 37–200 PRZEWORSK, UL. GŁĘBOKA 44	
podpis: projektant:	BRANŻA SANITARNA: mgr inż. MAREK PIĘKOŚ	nr upr 105/93
sprawdzający:	mgr inż. MAREK KOSIOR	nr upr 12/98
nazwa:	PLAN ZAGOSPODAROWANIA TERENU	

skala:	1:500	data:	MAJ 2009	numer:	1