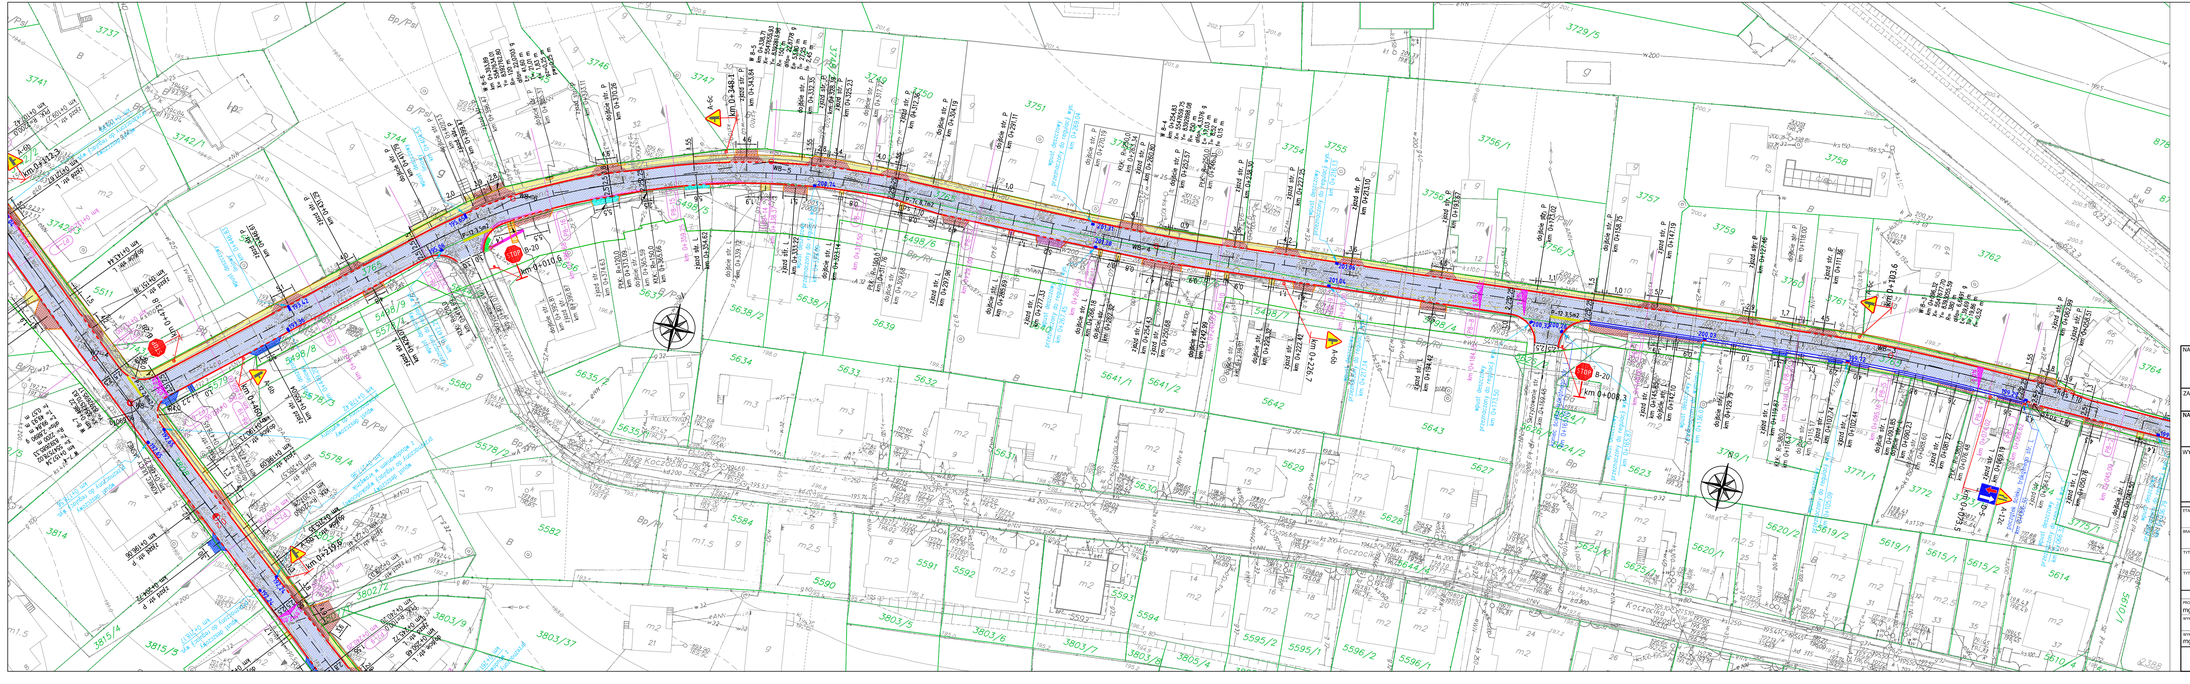

Legenda
- linie rozgraniczające teren inwestycji
- oś drogi
- krawężnik betonowy
- krawężnik betonowy 4cm nad jezdnią
- obrzeże na ławie z oporem
- obrzeże na podsypce
- pobocza umocnione
- krawędź jezdni
- przebudowywane ogrodzenia i bramy
- jezdnia ulic o naw. bitumicznej
- miejsca poszerzeń istniejącej jezdni
- zjazd o naw. bitumicznej
- zjazd o naw. z kostki kamiennej
- zjazd o naw. z kostki betonowej
- zjazd o naw. z kruszywa
- chodnik
- progi zwalniające

NAZWA ZADANIA:
**"Poprawa dostępności komunikacyjnej poprzez przebudowę ulic gminnych: ul. Tatarska (110438R), ul. Jasna (110440R), ul. Rolnikiego (110435R), ul. Zielona (110437R), ul. Polna (110436R), ul. Poznańa (110434R) w rejonie drogi krajowej E-40 oraz drogi powiatowej ulicy Gimnazjalnej (P1594R), a także ulic Otwarta, Orląt Lwowskich, Sportowa i Rolna w Przeworsku"**

ZAKRES ROBÓT:
**Remont dróg gminnych w ramach istniejącego pasa drogowego**

NAZWA INWESTORA:
**Urząd Miasta Przeworska**
**37-200 Przeworsk, ul. Jagiellońska 10**

WYKONAWCA DOKUMENTACJI PROJEKTOWEJ:
**Biuro Usług Inżynierskich "SP-GEO"**
**Paulina Pawlak**
**Krzeczowice 203A, 37-220 Kańczuga**

ETAP: PROJEKT WYKONAWCZY

BRANŻA: DROGOWA

TYTUŁ OPRACOWANIA: PLAN SYTUACYJNY

TYTUŁ RYSUNKU: 8 - ULICA JASNA

| | NAZWISKO I IMIĘ | SPECJALNOŚĆ | NR UPRAWNIEŃ | PODPIS |
|---|---|---|---|---|
| PROJEKTANT | mgr inż. Przemysław Dumański | sanitarna | PDK/0143/POOD/07 | |
| SPRAWDZIŁ | Sławomir Pawlak | sanitarna | - | |
| WYKONAŁ | mgr inż. Daniel Zastawny | sanitarna | - | |

DATA: 08.2010r.
EDYCJA: 1
SKALA: 1:500
NR RYS.: 2.8