PRZEKRÓJ

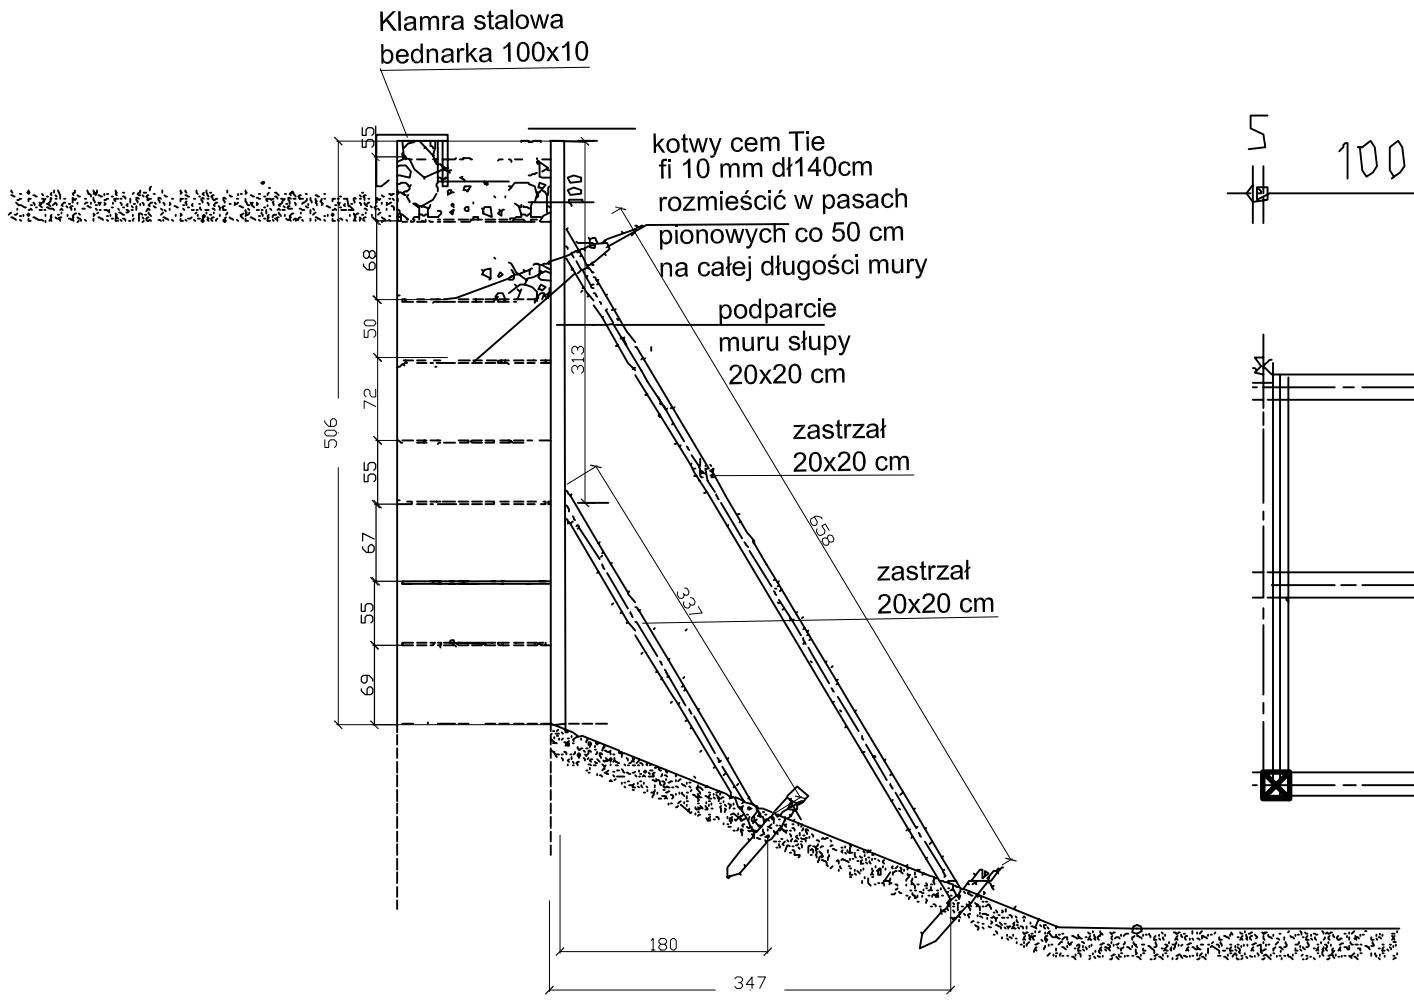

RZUT SZALUNKU ZABEZPIECZAJĄCEGO ŚCIANĘ
OPOROWA CEGLANĄ NA ODCINKU A-B

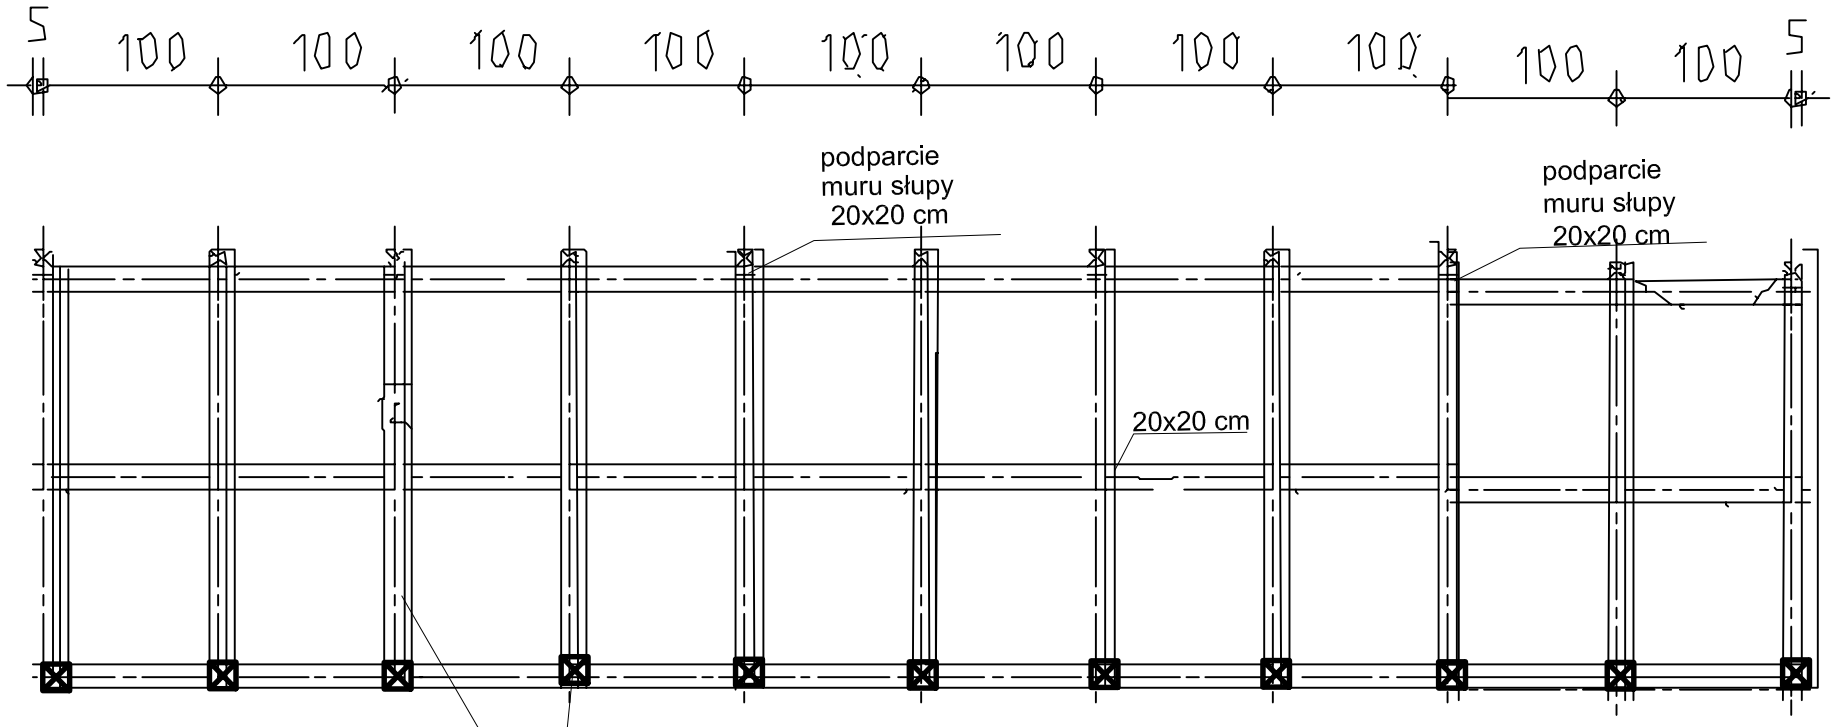

DREWNO K-27
Zabezpieczenie drewna opisano w dokumentacji.

F.D.U.B **"EuroProjekt"**, 32-014 Brzezie 407 k/Krakowa tel/fax tel.012-284-55-94
e-mail: europrojektsc@wp.pl lub 508-315-015

ZLECENIODAWCA: **Gmina Miejska Przeworsk ul.Jagiellońska 10 37-200 Przeworsk**		Priojektował: mgr inz.Zbigniew Chomiczewski	
OBIEKT TEMAT: Stabilizacja osuwiska Skarpa Starego Miasta, rejon ulic Stolarska, św.Jana, Kąty, Wąska, Kręta, wraz z odbudową dróg i infrastruktury technicznej			
SZALUNKU ZABEZPIECZAJĄCY ŚCIANĘ OPOROWA CEGLANĄ NA ODCINKU A-B	Nr rysunku: **P-12**	Data: październik 2010r	SKALA: 1:100