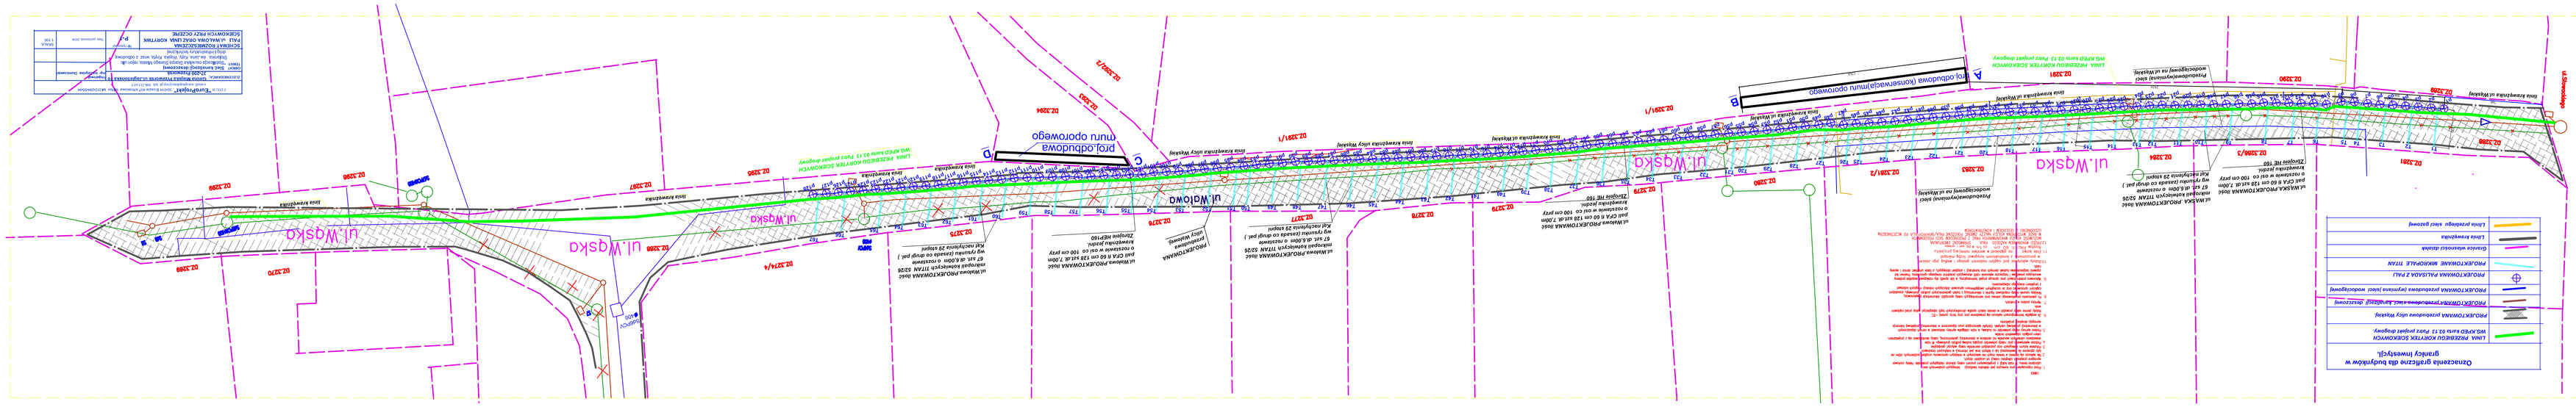
Oznaczenia graficzne dla budynków w
grafice inwestycji
LINIA ROZBIEGU KORYTEK ODKONYCH
WG KRD kat/n 63.13 Rysn projekt drogowy
PROJEKTOWANA przebudowa ciągu pieszego
PROJEKTOWANA przebudowa (wymiana )wraz/ odwodnienie/
PROJEKTOWANA PALISADA Z PALI
PROJEKTOWANE MUROWANIE TITAN
Granice wnioskiEJ działki
Linia brzegowa
Linia przebiegu wraz/ gazowej
ul.WĄSKA PROJEKTOWANA dwie
jezdnie CJA o 6 str 1*3,6 i 2,0m
o rozstawie w osi co 100 cm przy
ul. WĄSKA PROJEKTOWANA dwie
jezdnie CJA o 6 str 1*3,6 i 2,0m
o rozstawie w osi co 100 cm przy
ul.Wąska
ul.Wąska
ul.Wąska