


ROZDZ. RG  
SEKCJA 1  
SZAFA 1

Projektował: mgr inż. D. Antosiuk upr. St-488/88	Branża: <b>INSTALAND</b> Andrzej Białecki 02-784 Warszawa, ul. Jana Cybina 6 m 46	Faza: Proj. Wykonawczy	Nr rys. ST-01
Sprawił: mgr inż. D. Nowak upr. Wa-485/91	Obiekt: ROZBUDOWA (MODERNIZACJA) STACJI UZDATNIANIA WODY DLA MIASTA PRZEWORSK ZLOKALIZOWANEJ W MIEJSCOWOŚCI ROZBÓRZ		Strona 1/12
	Nazwa rysunku: Rozdz. RG - zasilanie układów sterowania		Data 05.2010

STEROWANIE POMPA P21      STEROWANIE POMPA P22      STEROWANIE POMPA P31      REZERWA      REZERWA      REZERWA      REZERWA      REZERWA      REZERWA      REZERWA      REZERWA

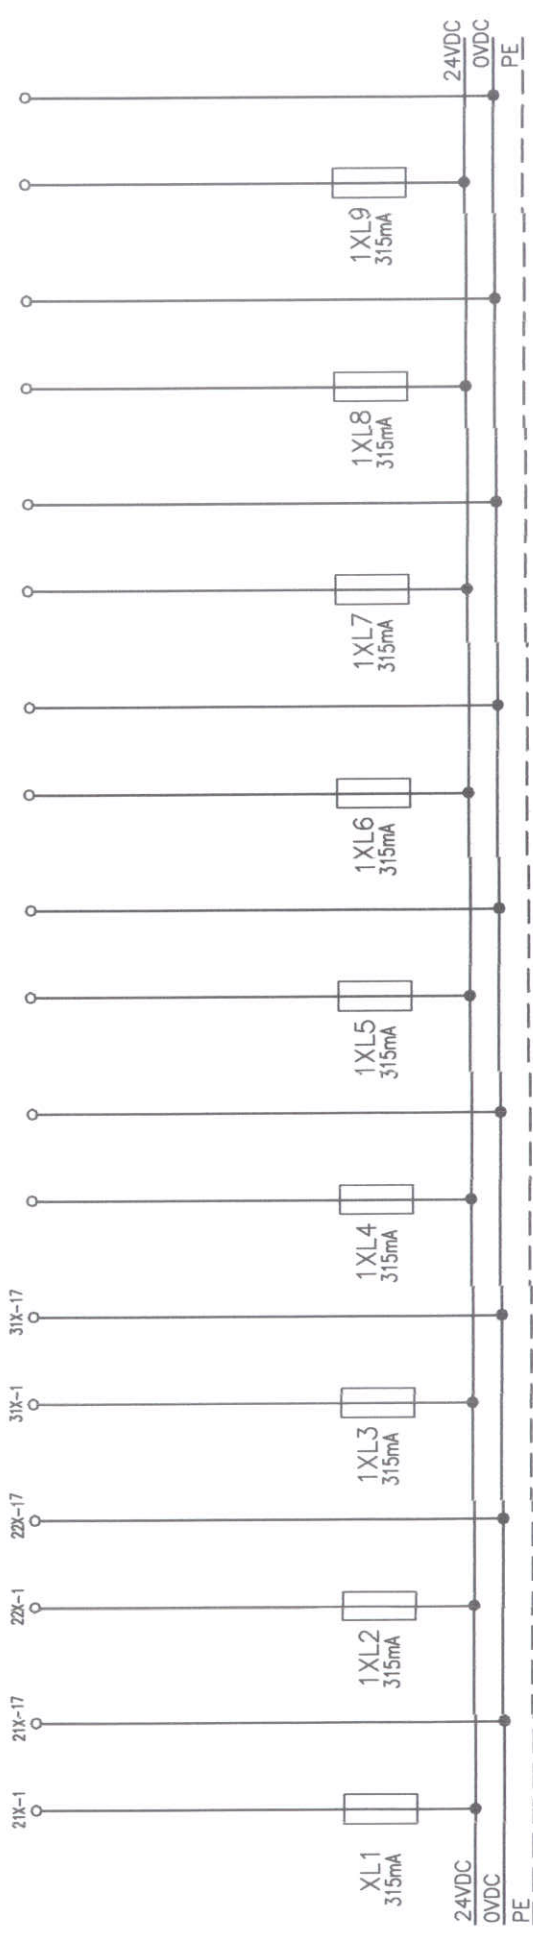

Projektował: mgr inż. D. Antosiuk upr. St-488/88	Biurow projektowe: <b>INSTALALAND</b> Andrzej Biatecki 02-764 Warszawa, ul. Jana Długosza 6 m 46	Branża: <b>AUTOMATYKA</b>	Faza: Proj. Wykonawczy	Nr rys. ST-01
Sprawił: mgr inż. D. Nowak upr. Wa-485/91	Objekt: ROZBUDOWA (MODERNIZACJA) STACJI UZDATNIANIA WODY DLA MIASTA PRZEWORSK ZLOKALIZOWANEJ W MIEJSCOWOŚCI ROZBÓRZ	Revizja		
Nazwa rysunku: Rozdz. RG - zasilanie układów sterowania			Data 05.2010	Strona 2/12

STEROWANIE  
DOZOWNIK D51

STEROWANIE  
DOZOWNIK D52

REZERWA

REZERWA


REZERWA

REZERWA

REZERWA


REZERWA

REZERWA

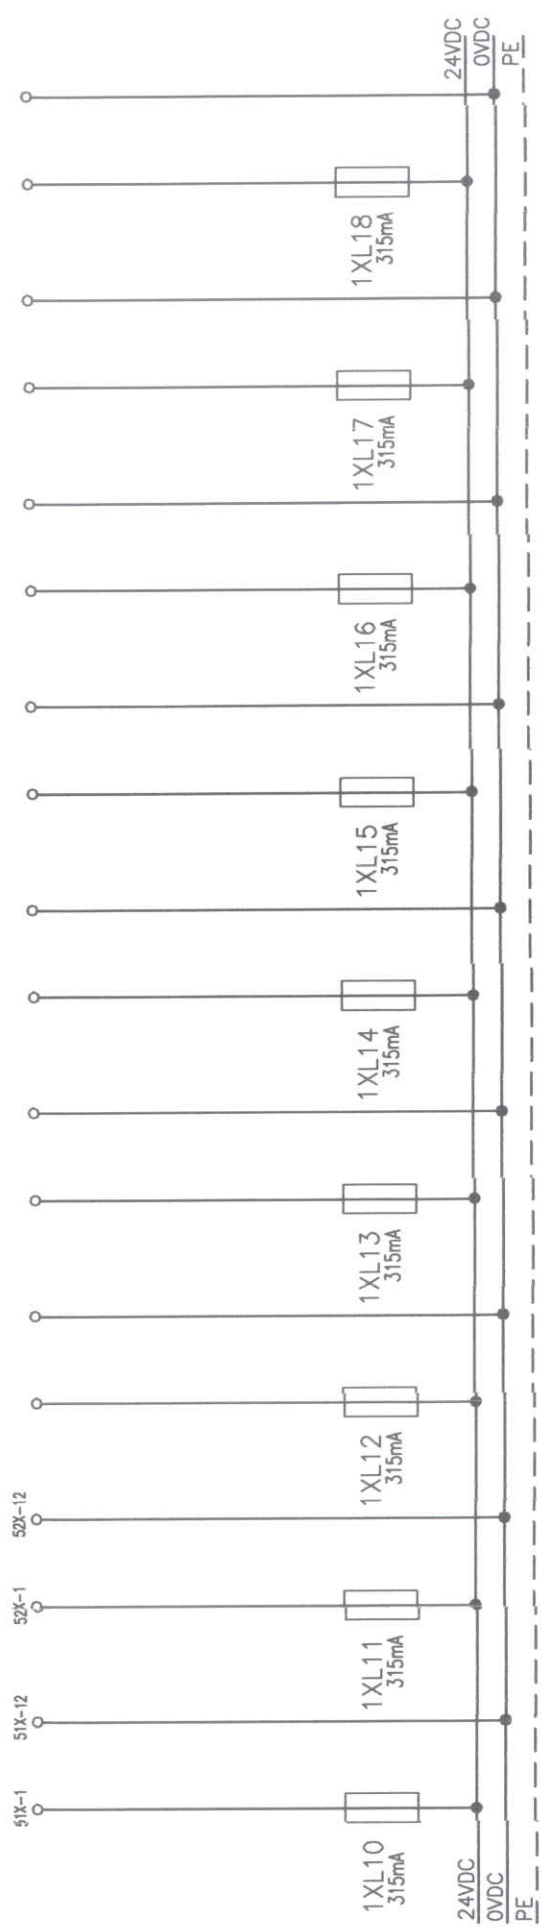

Projektował: mgr inż. D. Antosiuk upr. St-488/88	Biurowy projektant: <b>INSTALALAND</b> Andrzej Białecki 02-784 Warszawa, ul. Jana Cybala 6 m 46	Branża: <b>AUTOMATYKA</b>	Faza: Proj. Wykonawczy	Nr rys. ST-01
Sprawdził: mgr inż. D. Nowak upr. Wa-485/91	Objekt: ROZBUDOWA (MODERNIZACJA) STACJI UZDATNIANIA WODY DLA MIASTA PRZEWORSK LOKALIZOWANEJ W MIEJSCOWOŚCI ROZBÓRZ	Rewizja		
Nazwa rysunku: Rozdz. RG - zasilanie układów sterowania			Data 05.2010	Strona 3/12

STEROWANIE POMPA P61      STEROWANIE AQUA-JET P71      STEROWANIE WENT. WB1      STEROWANIE WENT. WB1      REZERWA      REZERWA      REZERWA      REZERWA      REZERWA      REZERWA      REZERWA

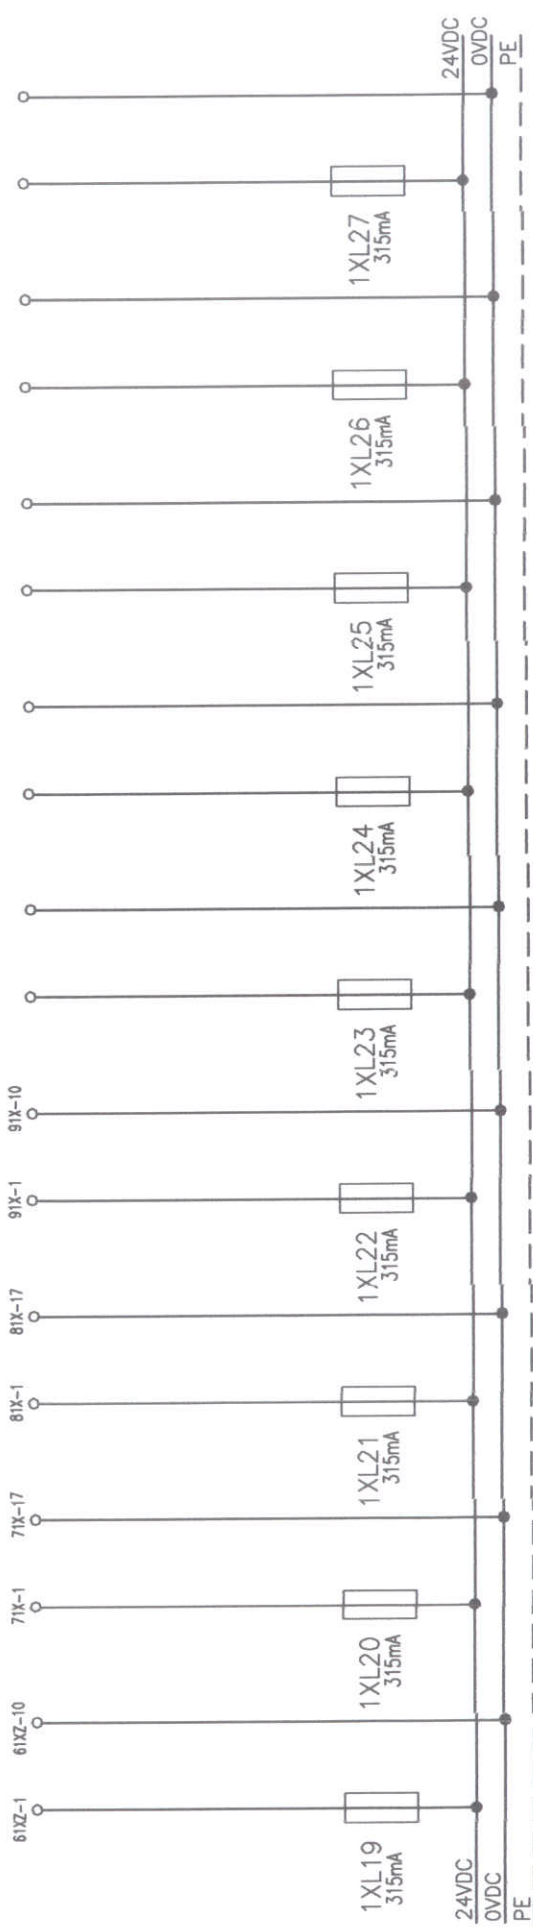

Projektował: mgr inż. D. Antosiuk upr. St-488/88	Branża: <b>INSTALALAND</b> Andrzej Bialecki 02-764 Warszawa, ul. Jana Cybisa 9 m.46	Faza: Proj. Wykonawczy	Nr rys. ST-01
Sprawdził: mgr inż. D. Nowak upr. Wa-485/91	Objekt: ROZBUDOWA (MODERNIZACJA) STACJI UZDATNIANIA WODY DLA MIASTA PRZEWORSK ZLOKALIZOWANEJ W MIEJSCOWOŚCI ROZBÓRZ.		Revizja
	Nazwa rysunku: Rozdz. RG - zasilanie układów sterowania	Data 05.2010	Strona 4/12