



ZASILACZ PS REZERWA REZERWA REZERWA REZERWA REZERWA REZERWA REZERWA

Projektował: mgr inż. D. Antosiuk upr. St-488/88	Biuro projektowe: INSTALALAND Andrzej Biłski 02-784 Warszawa, ul. Jana Cybisa 6 m. 46	Branża: AUTOMATYKA	Faza: Proj. Wykonawczy	Nr rys. A-01
Sprawdził: mgr inż. D. Nowak upr. Wa-485/91	Objekt: ROZBUDOWA (MODERNIZACJI) STACJI UZDATNIANIA WODY DLA MIASTA PRZEWORSK ZLOKALIZOWANEJ W MIEJSCOWOŚCI ROZBÓRZ	Rewizja		
Nazwa rysunku: Zasilanie schemat połączeń			Data 05.2010	Strona 2/7

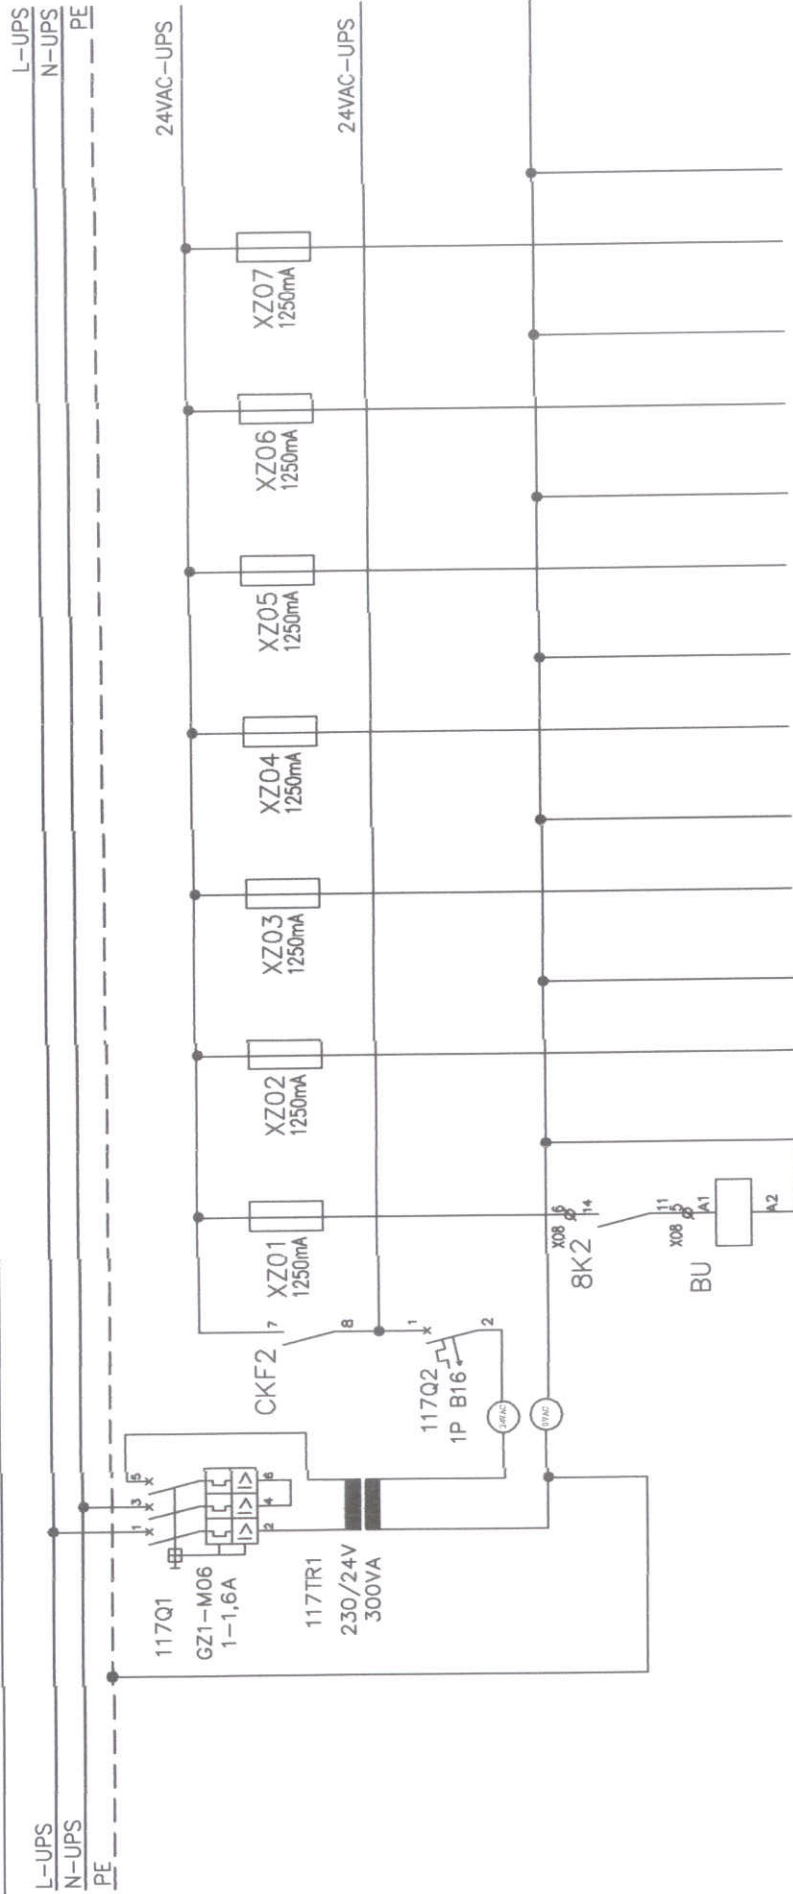


BUCZEK REZERWA REZERWA REZERWA REZERWA REZERWA REZERWA REZERWA

Projektował: mgr inż. D. Antosiuk upr. St-488/88	Branża: INSTALAND Andrzej Błachocki 02-764 Warszawa, ul. Jana Długosza 6 m 4B	Faza: Proj. Wykonawczy	Nr rys. A-01
Sprawdził: mgr inż. D. Nowak upr. Wa-485/91	Obiekt: ROZBUDOWA (MODERNIZACJI) STACJI UZDATNIANIA WODY DLA MIASTA PRZEWORSK ZLOKALIZOWANEJ W MIEJSCOWOŚCI ROZBÓRZ.	Revizja	Strona 3/7
Nazwa rysunku: Zasilanie schemat połączeń		Data 05.2010	

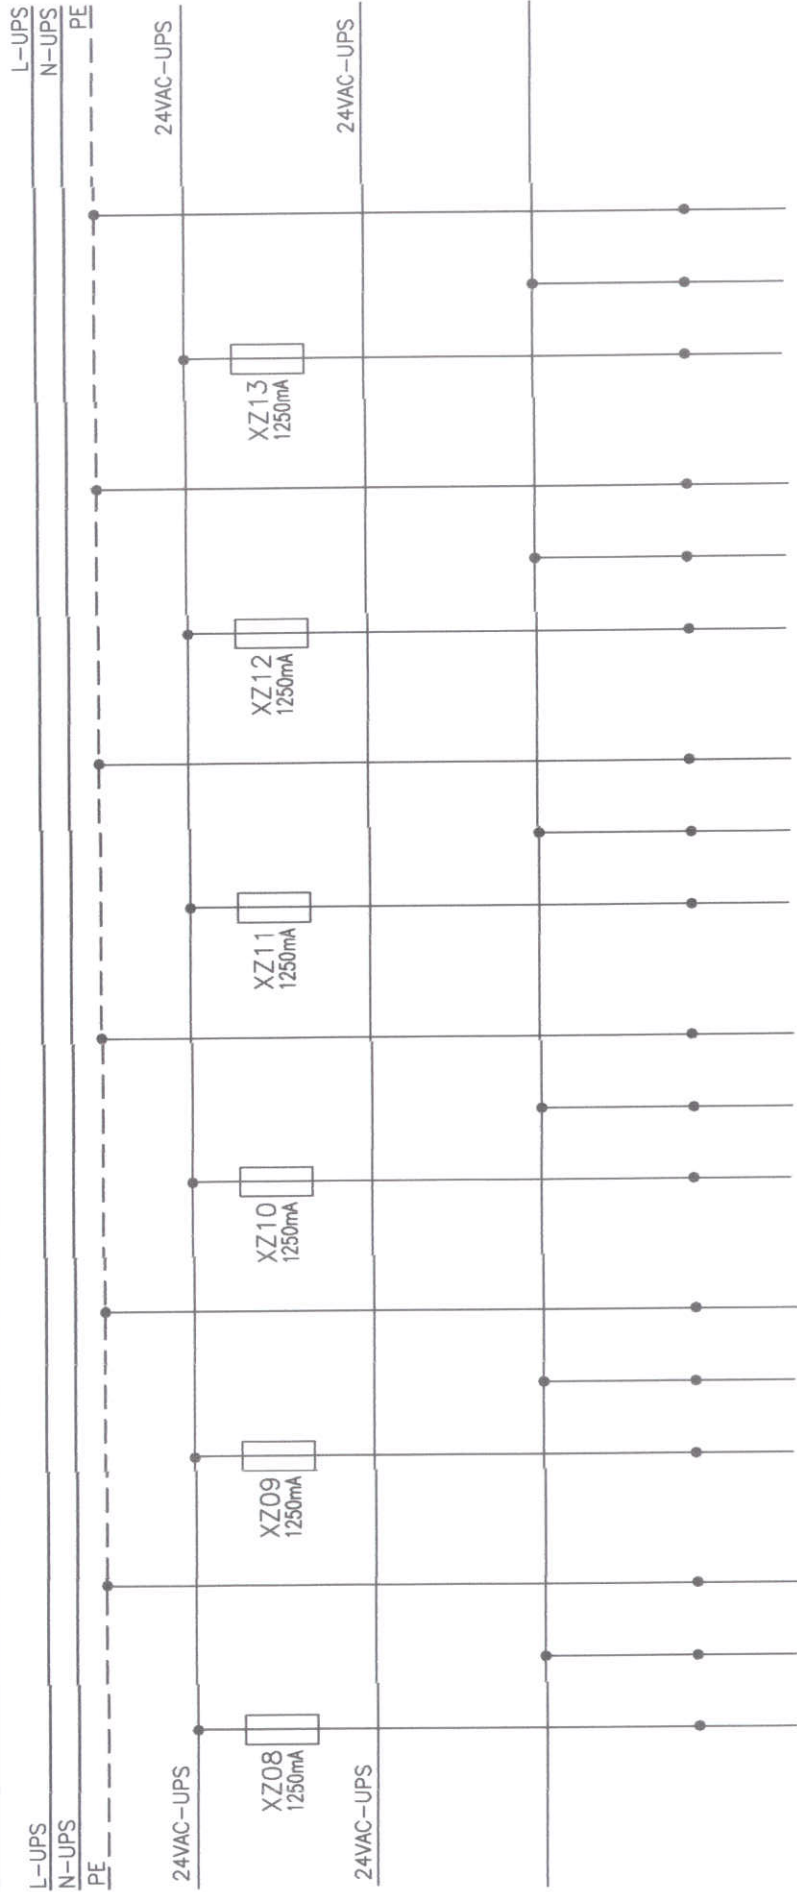

REZERWA REZERWA REZERWA REZERWA REZERWA REZERWA

Projektował: mgr inż. D. Antosiuk upr. St-488/88	Biuro projektowe: INSTALALAND Andrzej Bialecki 02-784 Warszawa, ul. Jena Cyblek 6 m.48	Branża: AUTOMATYKA	Faza: Proj. Wykonawczy	Nr rys. A-01
Sprawdził: mgr inż. D. Nowak upr. Wa-485/91	Obiekt: ROZBUDOWA (MODERNIZACJI) STACJI UZDATNIANIA WODY DLA MIASTA PRZEWORSK ZLOKALIZOWANEJ W MIEJSCOWOŚCI ROZBÓRZ	Rewizja		
Nazwa rysunku: Zasilanie schemat połączeń				Strona 4/7
Data 05.2010				Strona 4/7

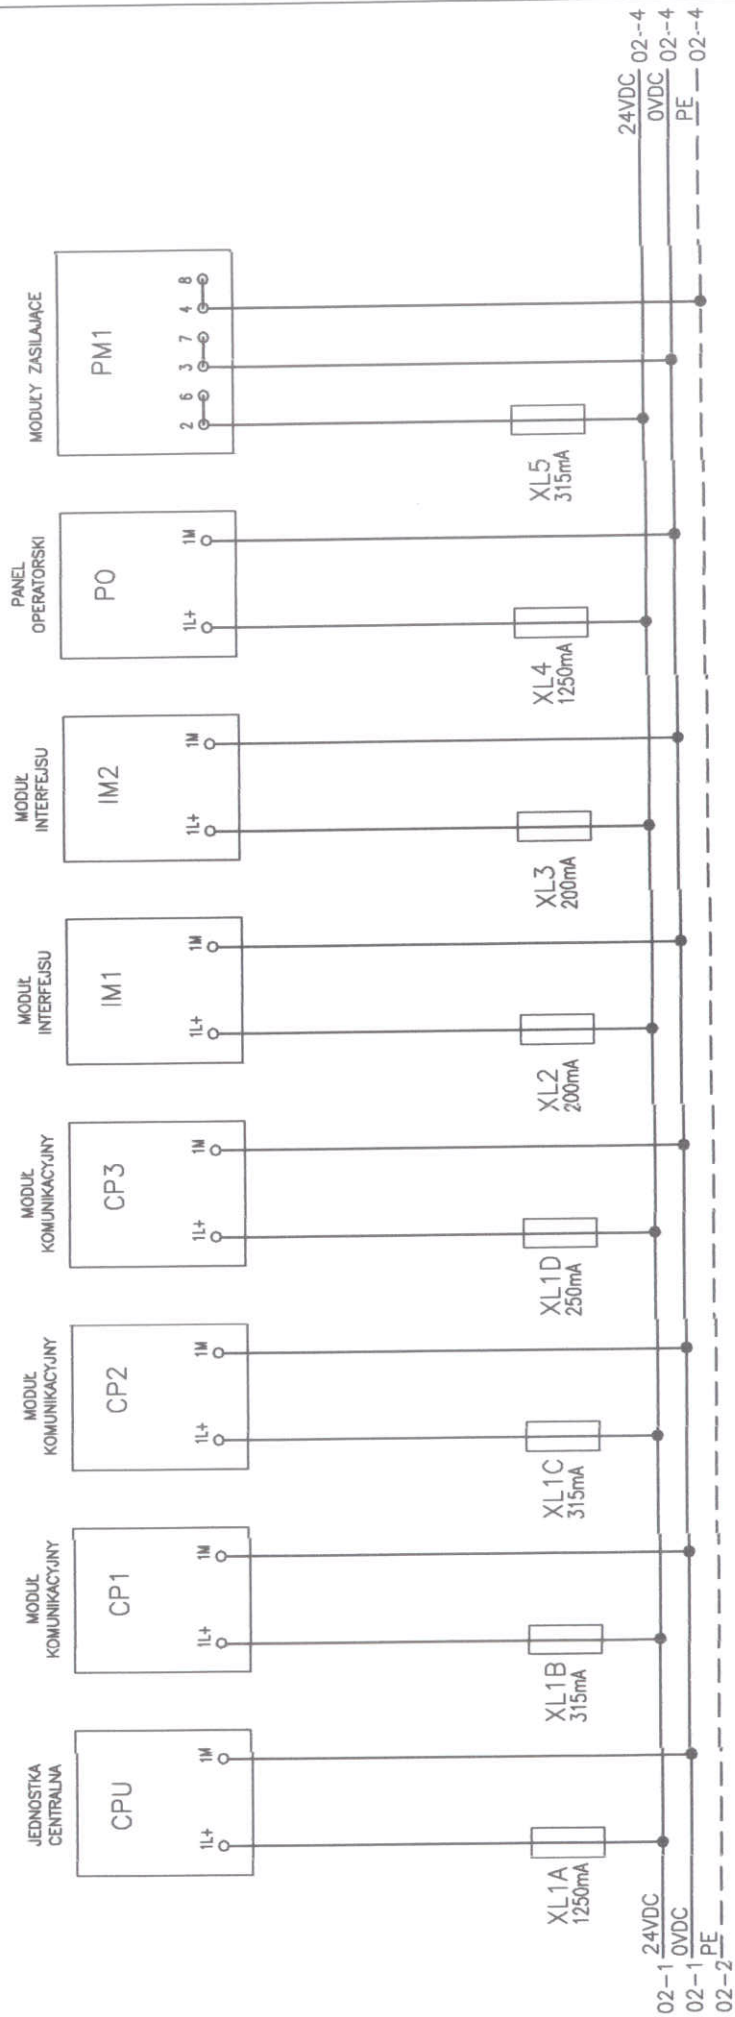

Projektował: mgr inż. D. Antosiuk upr. St-488/88	Biuro projektowe:	INSTALALAND Andrzej Bialecki 02-784 Warszawa, ul. Jana Cyplina 6 m. 48	Branża:	AUTOMATYKA	Faza: Proj.	Wykonawczy	Nr rys.	A-01
Sprawił: mgr inż. D. Nowak upr. Wa-485/91	Obiekt:	ROZBUDOWA (MODERNIZACJI) STACJI UZDĄTNIANIA WODY DLA MIASTA PRZEWORSK ZŁOKALIZOWANEJ W MIEJSCOWOŚCI ROZBÓRZ					Revizja	
		Nazwa rysunku: Zasilanie schemat połączeń				Data 05.2010	Strona	5/7