

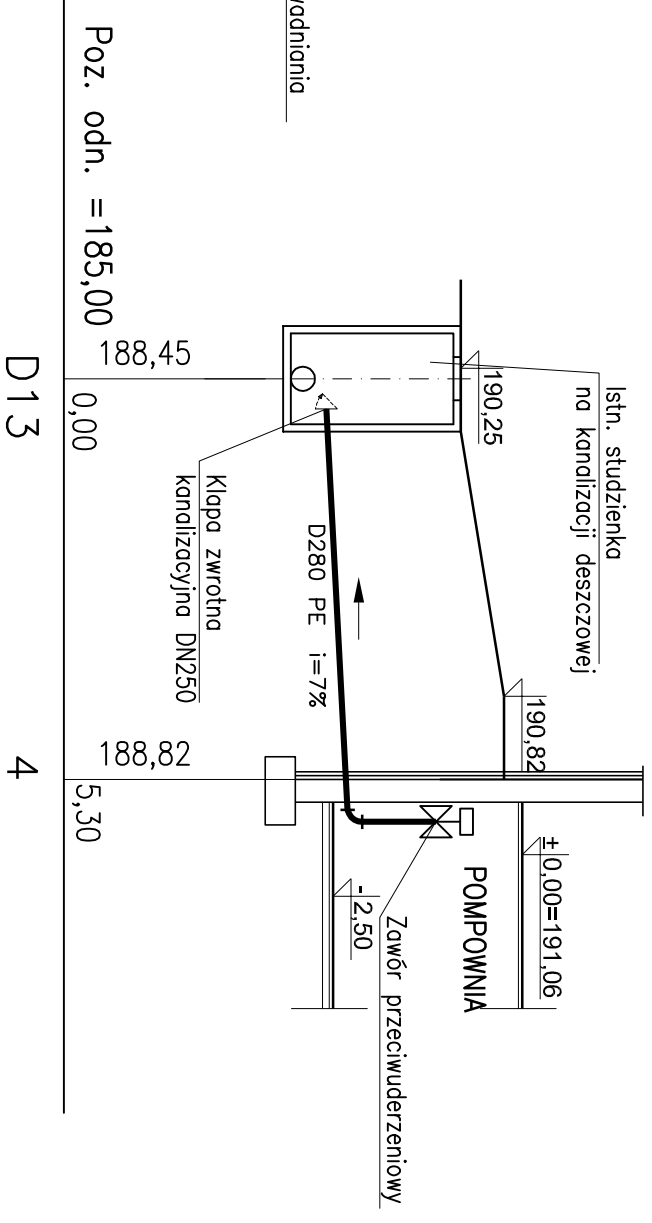


ROZWIŃCIE KANALIZACJI SANITARNEJ

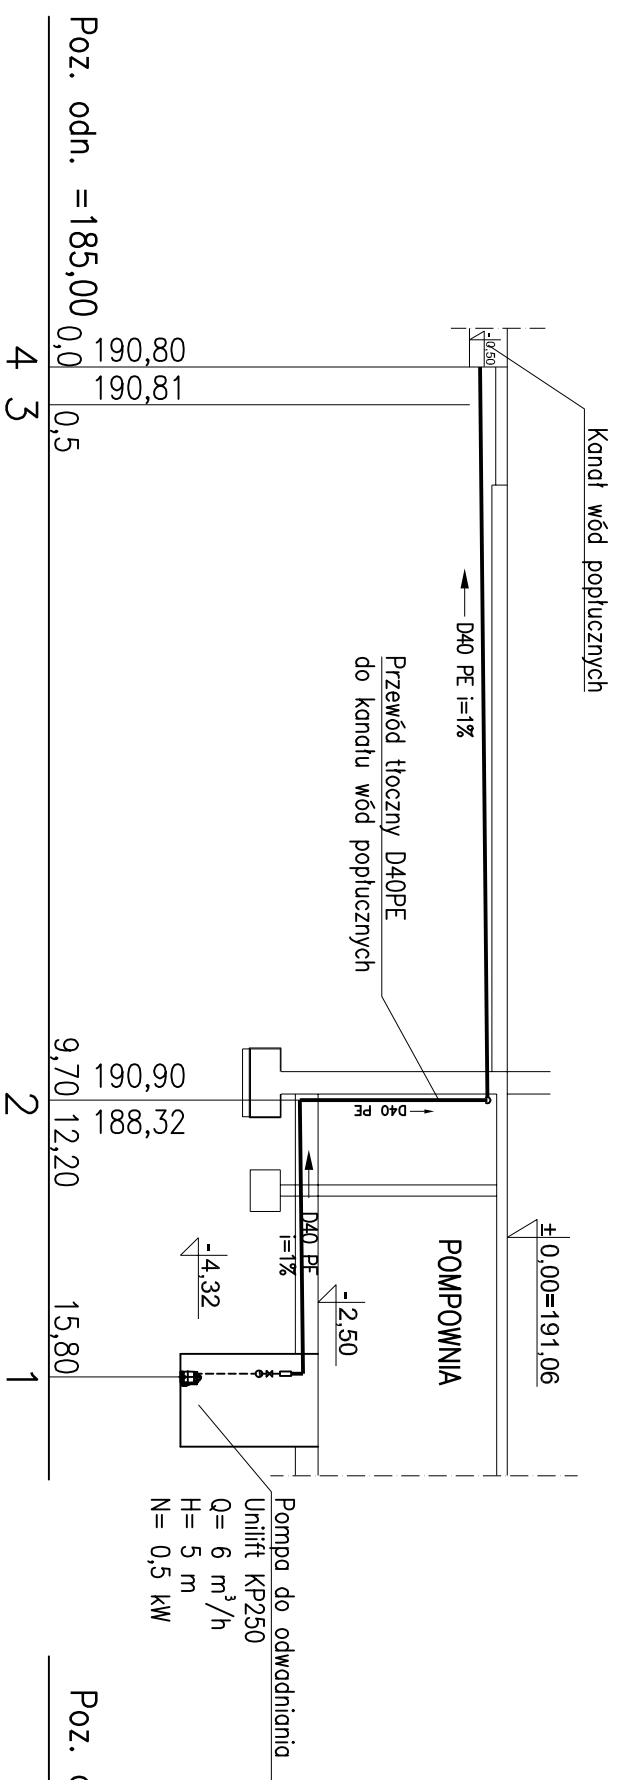

ROZWIŃCIE KANALIZACJI SPUSTOWEJ

ROZWIŃCIE KANALIZACJI POPU CZNEJ

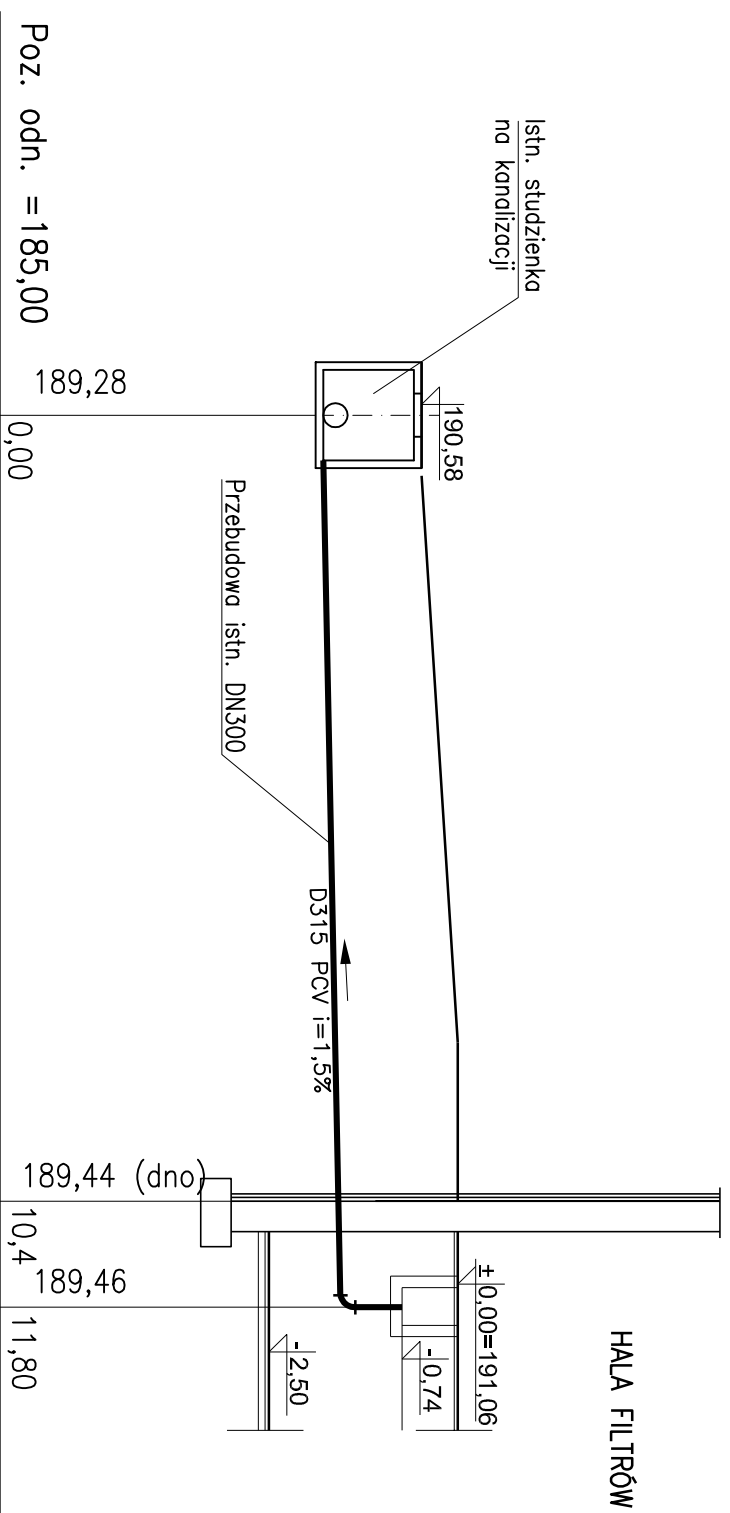

UWAGA:
Podane rzędne określają spód przewodu

TEN RYSUNEK JEST OBIEKTYWNIEM AUTORSKIM FIRMY "INSTALAND" BEZ PISEMNEJ ZGODY NIE MOŻE BYĆ REPRODUKOWANY W CAŁOŚCI LUB CZĘŚCI PRZY WYKORZYSTANIU DO PRAC BUDOWLANICH		Branża: TECHNOLOGIA	
INSTALAND Andrzej Białecki		Faza: PROJ BUDOW-WYK	
02-784 Warszawa, ul. Jana Cybisa 6 m 46			
Temat: ROZBUDOWA (MODERNIZACJA) STACJI UZDATNIANIA WODY DLA MIASTA PRZEWORSK ZLOKALIZOWANEJ W MIEJSCOWOŚCI ROZBÓRZ			
Nazwa rysunku: ROZWIŃCIE KANALIZACJI SANITARNEJ		Skala: 1:100	
Projektował: mgr inż. Janina Zimmer nr upr. St-867/83 i Wa 1050/94		Data: 05.2010	
Opracował: mgr inż. Izabela Stryjek nr upr. St-523/85 i Wa-357/92		Rys. nr: 12	
Sprawdził: mgr inż. Marek Wojłowicz nr upr. Wa-41/98			