


PRZEKRÓJ C-C

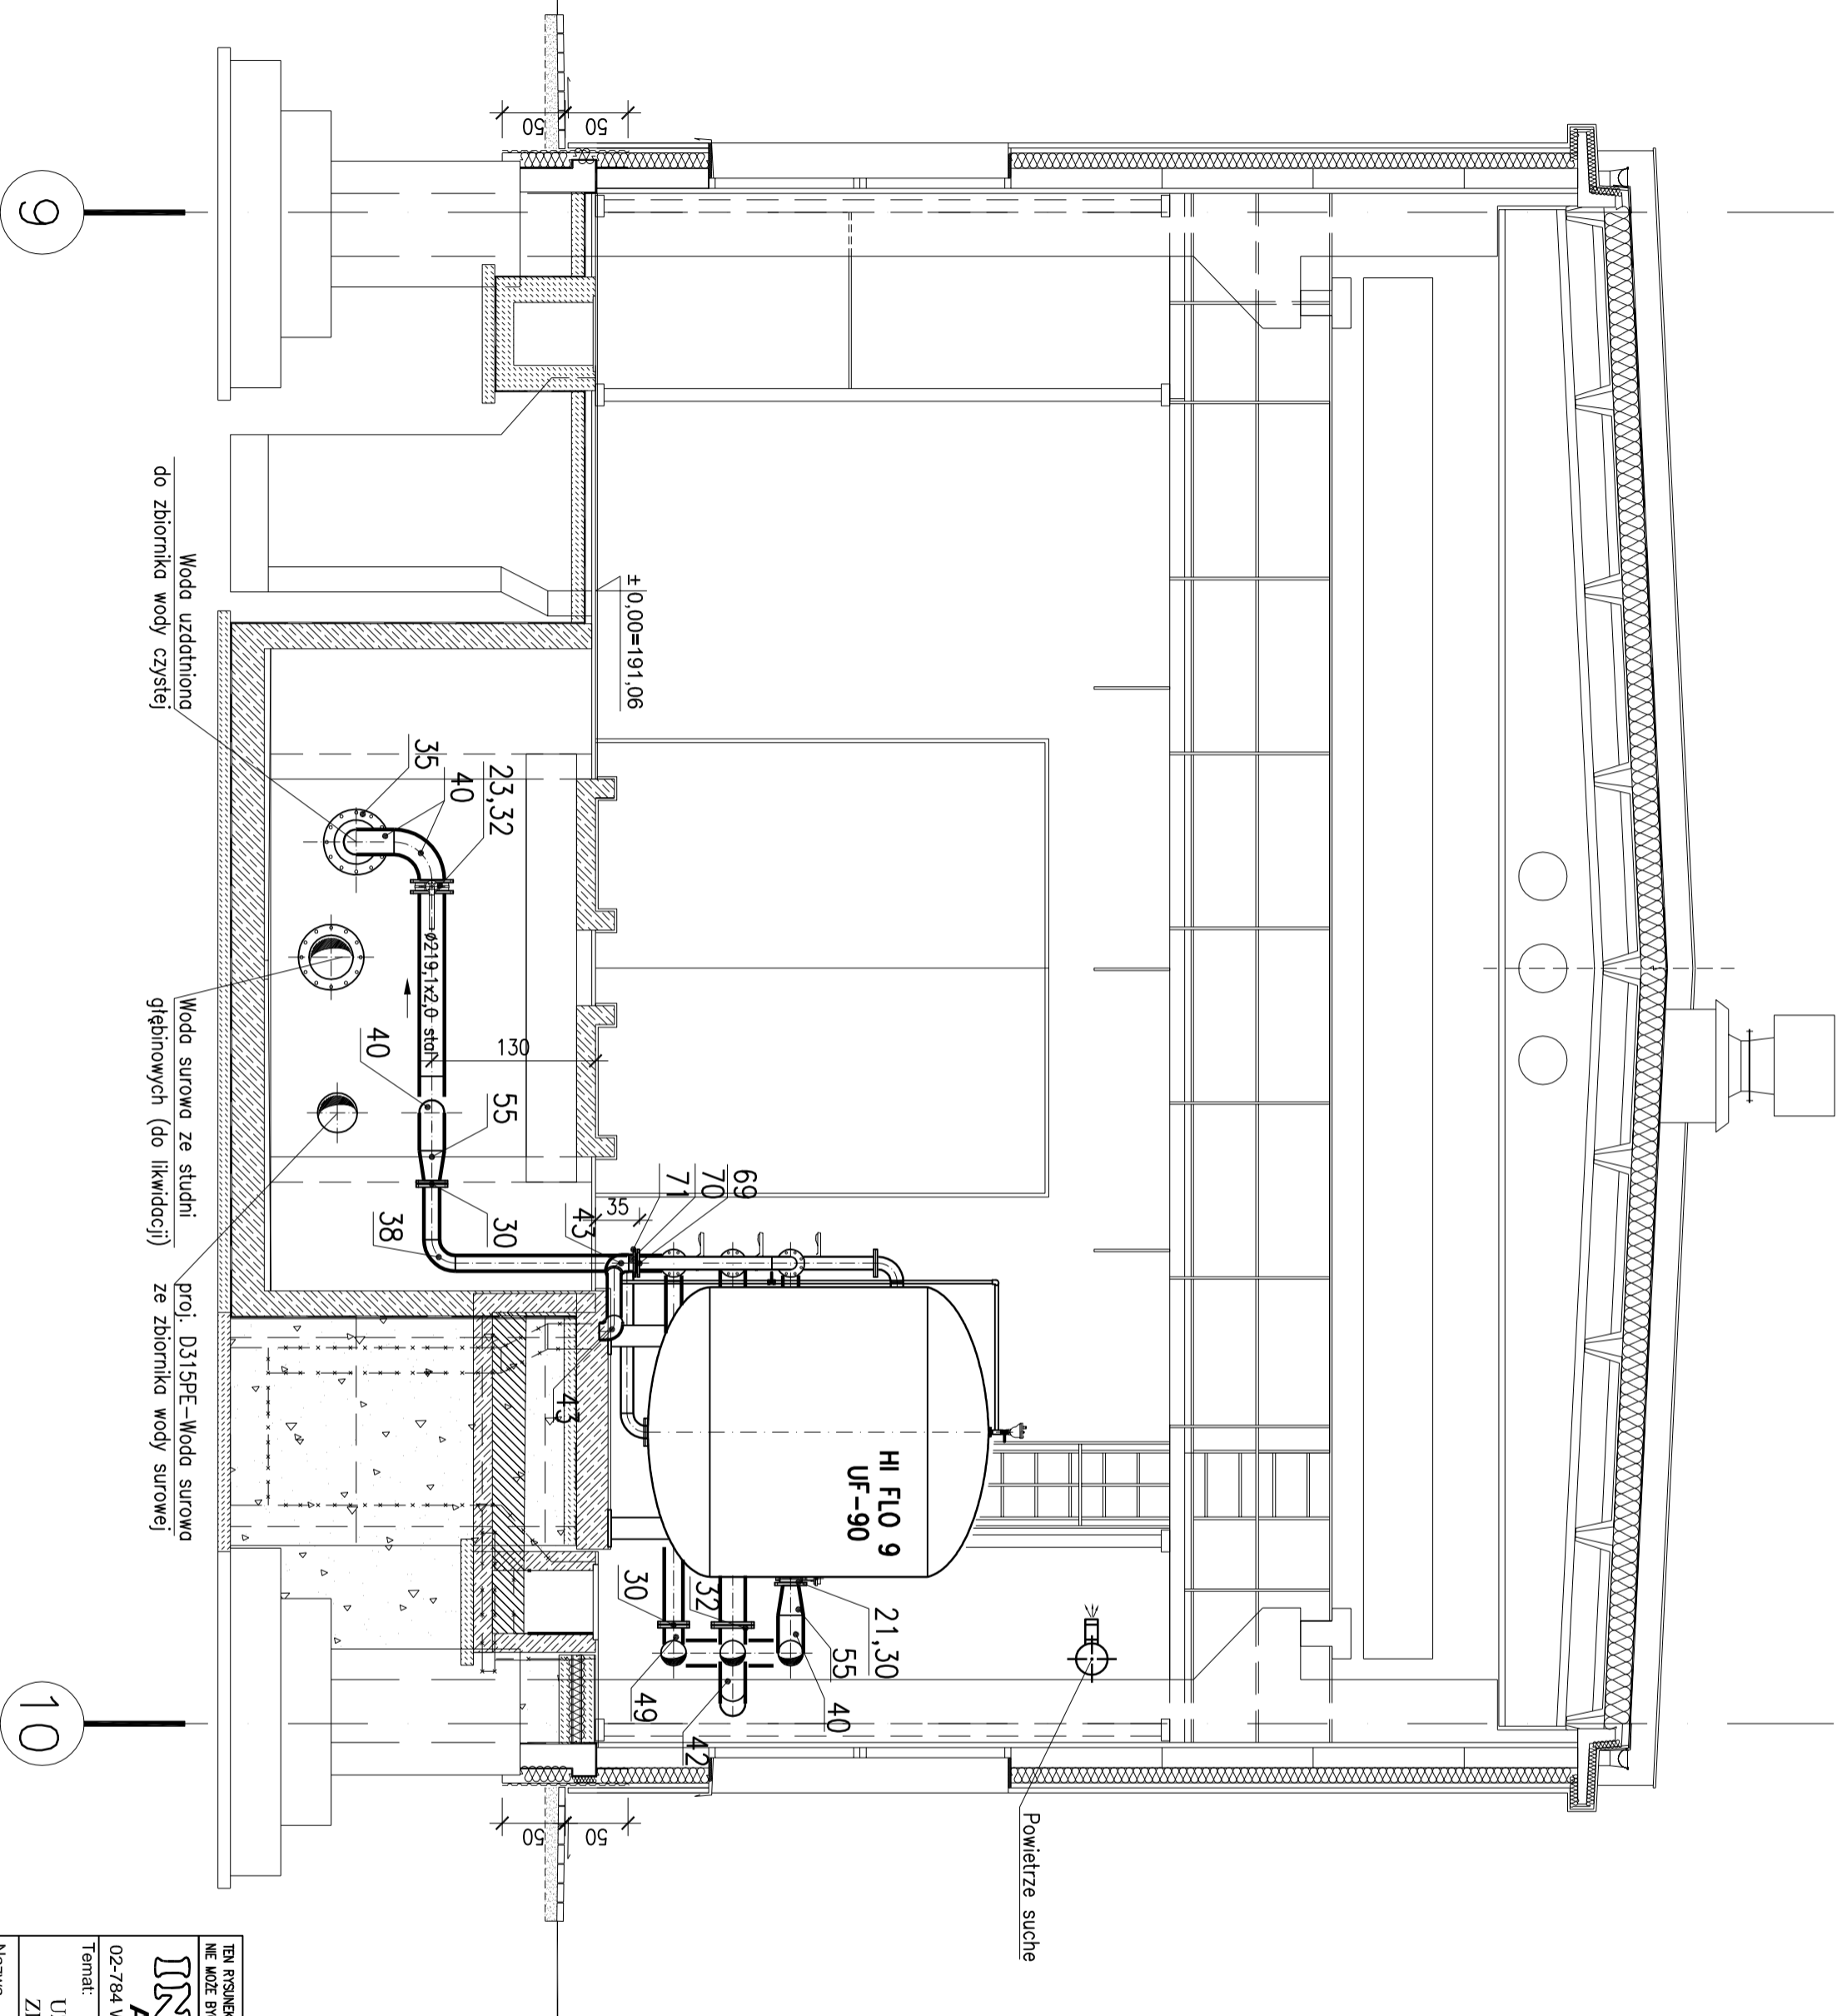

TEN RYSUNEK JEST ORYGINAŁEM AUTORSKIM FIRMY "INSTALAND" BEZ PISMEŃNEJ ZGODY NIE MOŻE BYĆ REPRODUKOWANY W CZĘŚCI LUB CAŁOŚCI PRZEZ WYKORZYSTANIE DO PRAC BUDOWLANICH		Branża: TECHNOLOGIA	
INSTALAND Andrzej Białecki		Faza: PROJ BUDOW-WYK	
Temat: ROZBUDOWA (MODERNIZACJA) STACJI UZDATNIANIA WODY DLA MIASTA PRZEWORSK ZLOKALIZOWANEJ W MIEJSCOWOŚCI ROZBORZ			
02-784 Warszawa, ul. Jana Cybisa 6 m 46			
Nazwa rysunku: PRZEKRÓJ C-C		Skala: 1:50	
Projektował: mgr inż. Janina Zimmer nr upr. St.087/831 Wa.1030/94	Opracował: mgr inż. Izabela Stryjek nr upr. St.523/851 Wa.357/92		Data: 05.2010
Sprawdził: mgr inż. Marek Wojtowicz nr upr. Wa-4/198		Rys. nr.: 4	