



PRZEKRÓJ D-D

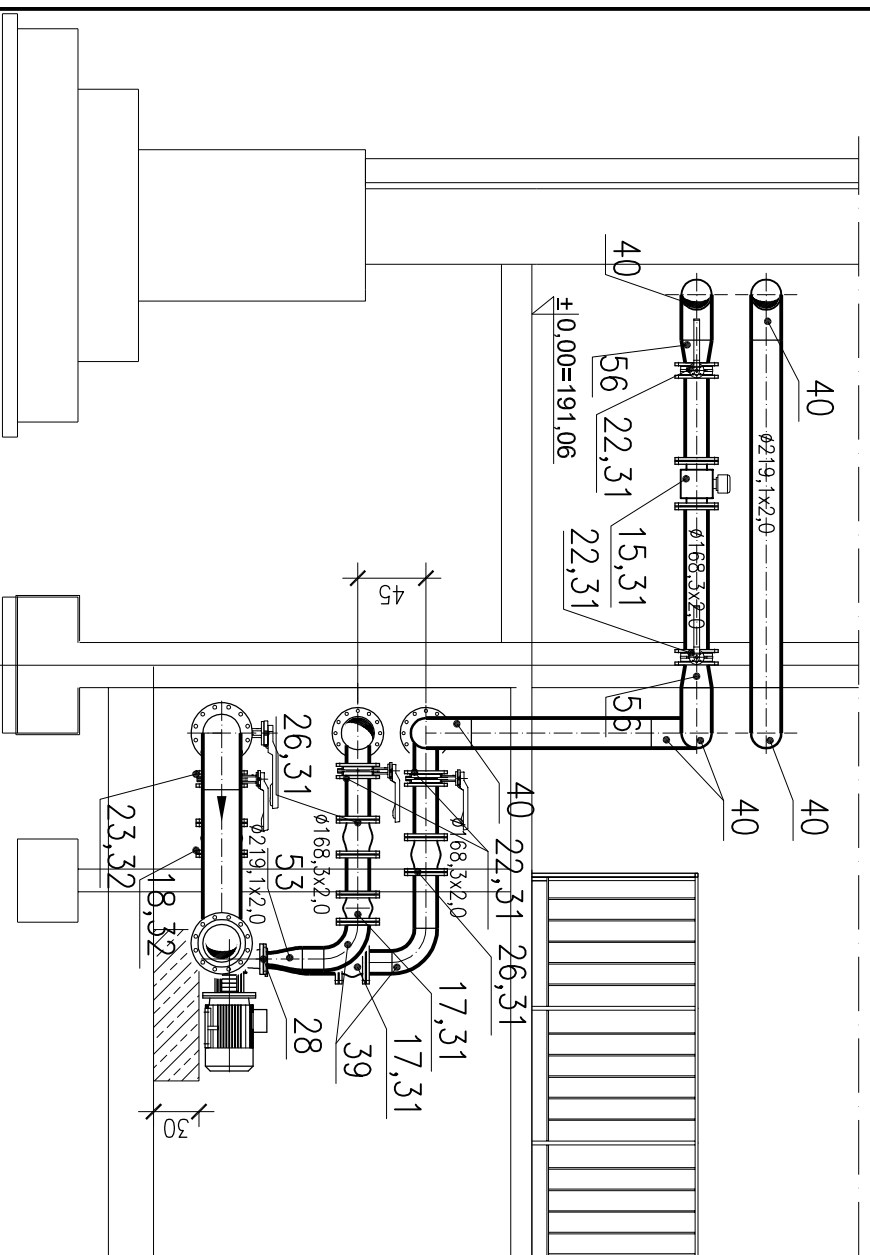

PRZEKRÓJ E-E

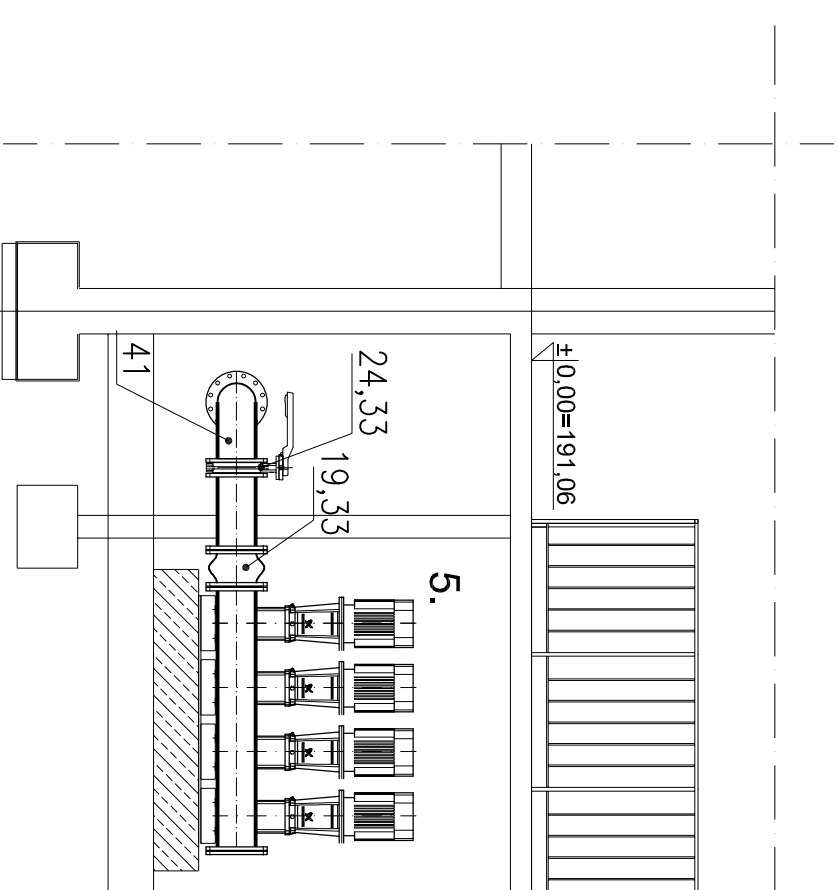

5

5

TEN RYSUNEK JEST OBIEKTYM PRAWAMI AUTORSKIMI FIRMY "INSTALAND". BEZ PISEMNEJ ZGODY NIE MOŻE BYĆ REPRODUKOWANY W CZĘŚCI LUB CAŁOŚCI PRZY WYKORZYSTANIU DO PRAC BUDOWLANYCH		Branża: TECHNOLOGIA	
INSTALAND Andrzej Bialecki		Faza: PROJ BUDOWAWYK	
Temat: ROZBUDOWA (MODERNIZACJA) STACJI UZDATNIANIA WODY DLA MIASTA PRZEWORSK ZLOKALIZOWANEJ W MIEJSCOWOŚCI ROZBÓRZ			
Nazwa rysunku: PRZEKRÓJ D-D, E-E		Skala: 1:50	
Projektował: mgr inż. Janina Zimmer nr upr. St-867/83 i Wa 1050/94 Andrzej Bialecki nr upr. St-523/85 i Wa-357/92	Opracował: mgr inż. Izabela Stryjek		Data: 05.2010
Sprawił: mgr inż. Marek Wojtowicz nr upr. Wa-4/198			Rys. nr: 5