


PRZEKRÓJ F-F

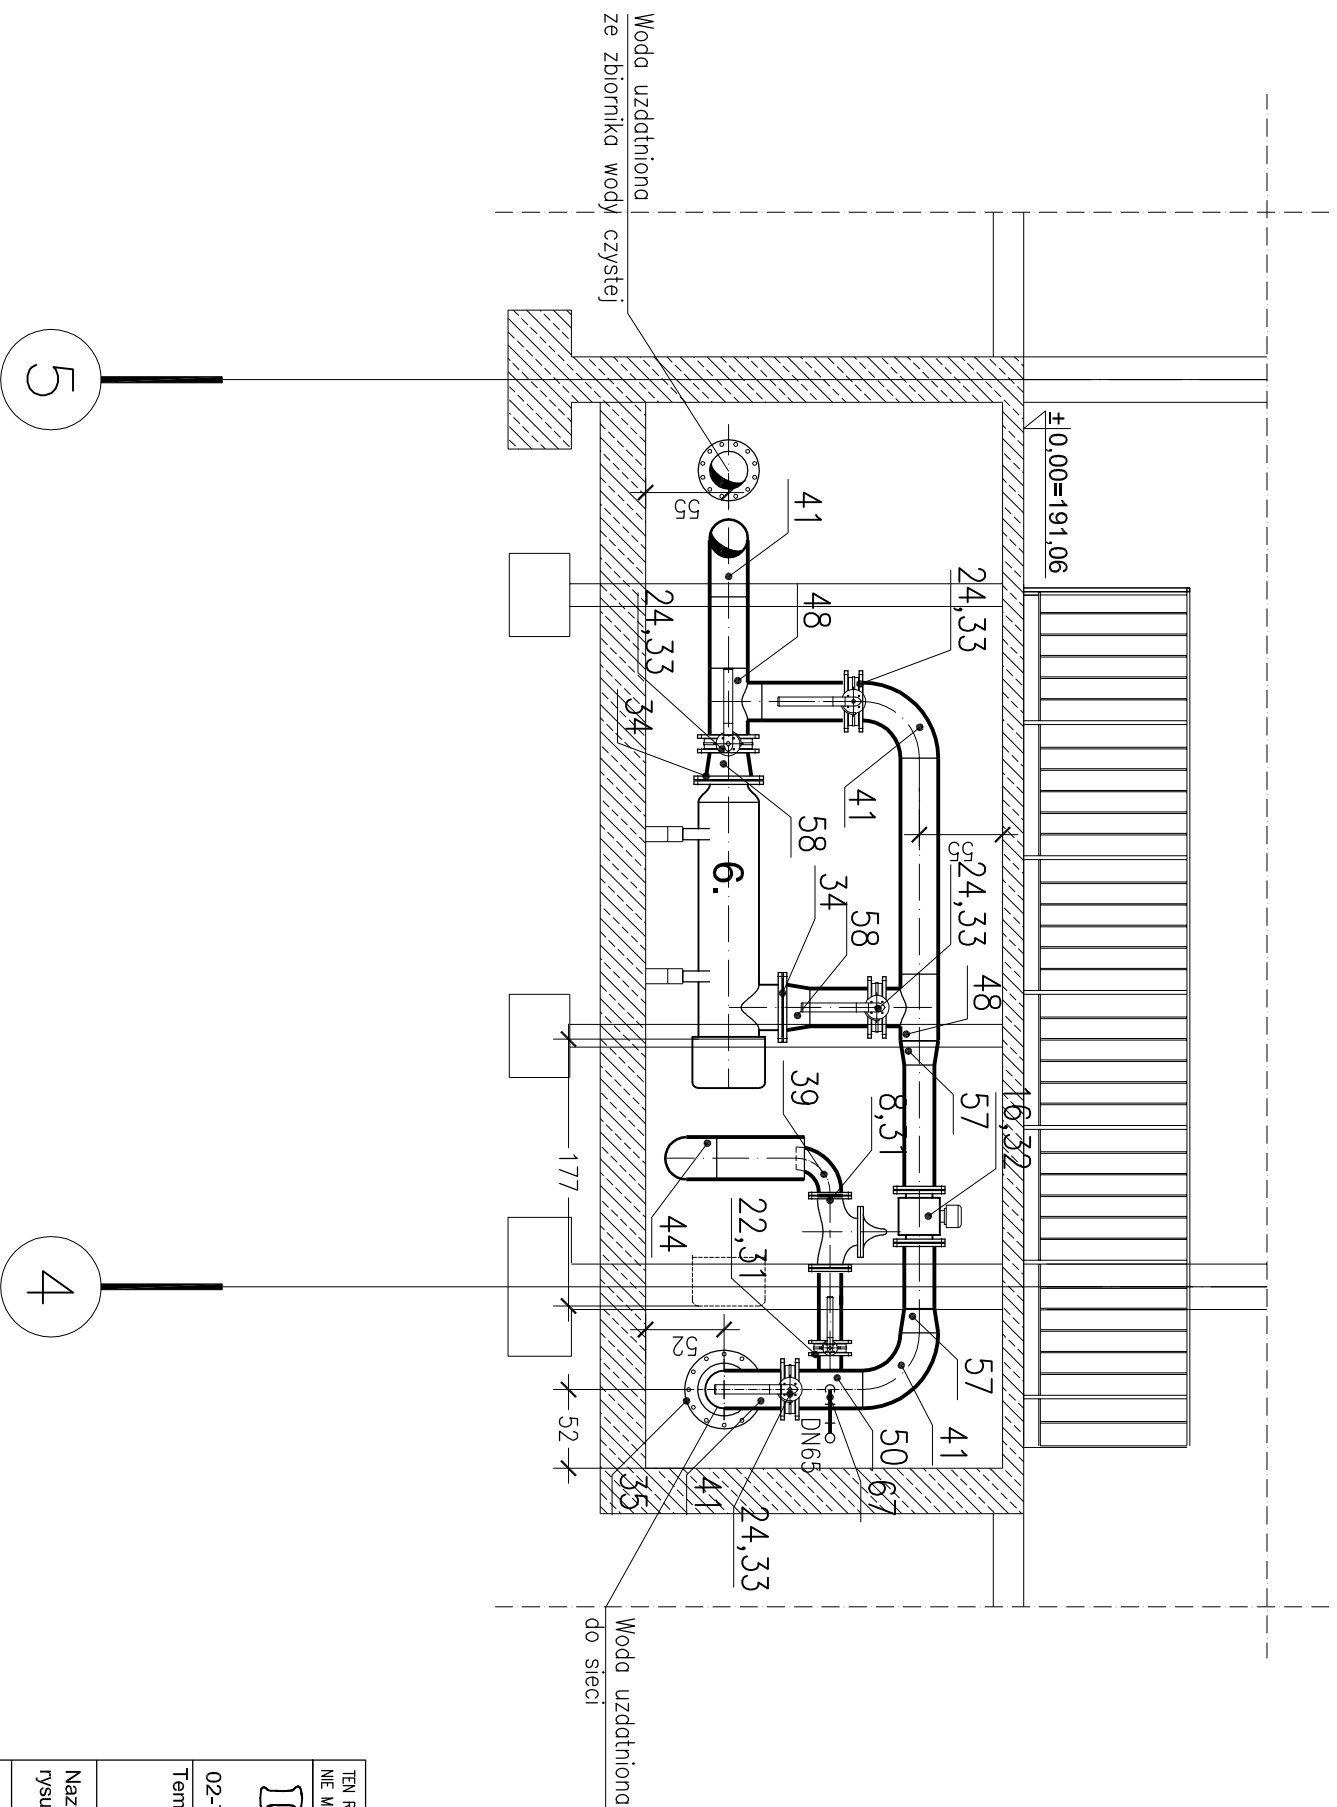

TEN RYSUNEK JEST OBJĘTY PRAWAMI AUTORSKIMI FIRMY "INSTALAND". BEZ PISEMNEJ ZGODY NIE MOŻE BYĆ REPRODUKOWANY W CZĘŚCI LUB CAŁOŚCI PRZY WYKORZYSTANIU DO PRAC BUDOWLANYCH

INSTALAND
Andrzej Białecki

02-784 Warszawa, ul. Jana Cybisa 6 m 46

Instalacja
Branża: **TECHNOLOGIA**
Faza: **PROJ BUDOW-WYK**

Temat: **ROZBUDOWA (MODERNIZACJA) STACJI
UZDATNIANIA WODY DLA MIASTA PRZEWORSK
ZLOKALIZOWANEJ W MIEJSCOWOŚCI ROZBÓRZ**

Nazwa rysunku: **PRZEKRÓJ F-F**

| | | | |
|--------------|--|----------|-------------|
| Projektował: | mgr inż. Janina Zimmer nr upr. St 867/83 i Wa 1050/94 | Skala: | 1:50 |
| Opracował: | mgr inż. Izabela Strzyjek | Data: | 05.2010 |
| Sprawił: | mgr inż. Marek Wojtowicz nr upr. Wa-4/198 | Rys. nr: | 6 |