


PRZEKRÓJ G-G

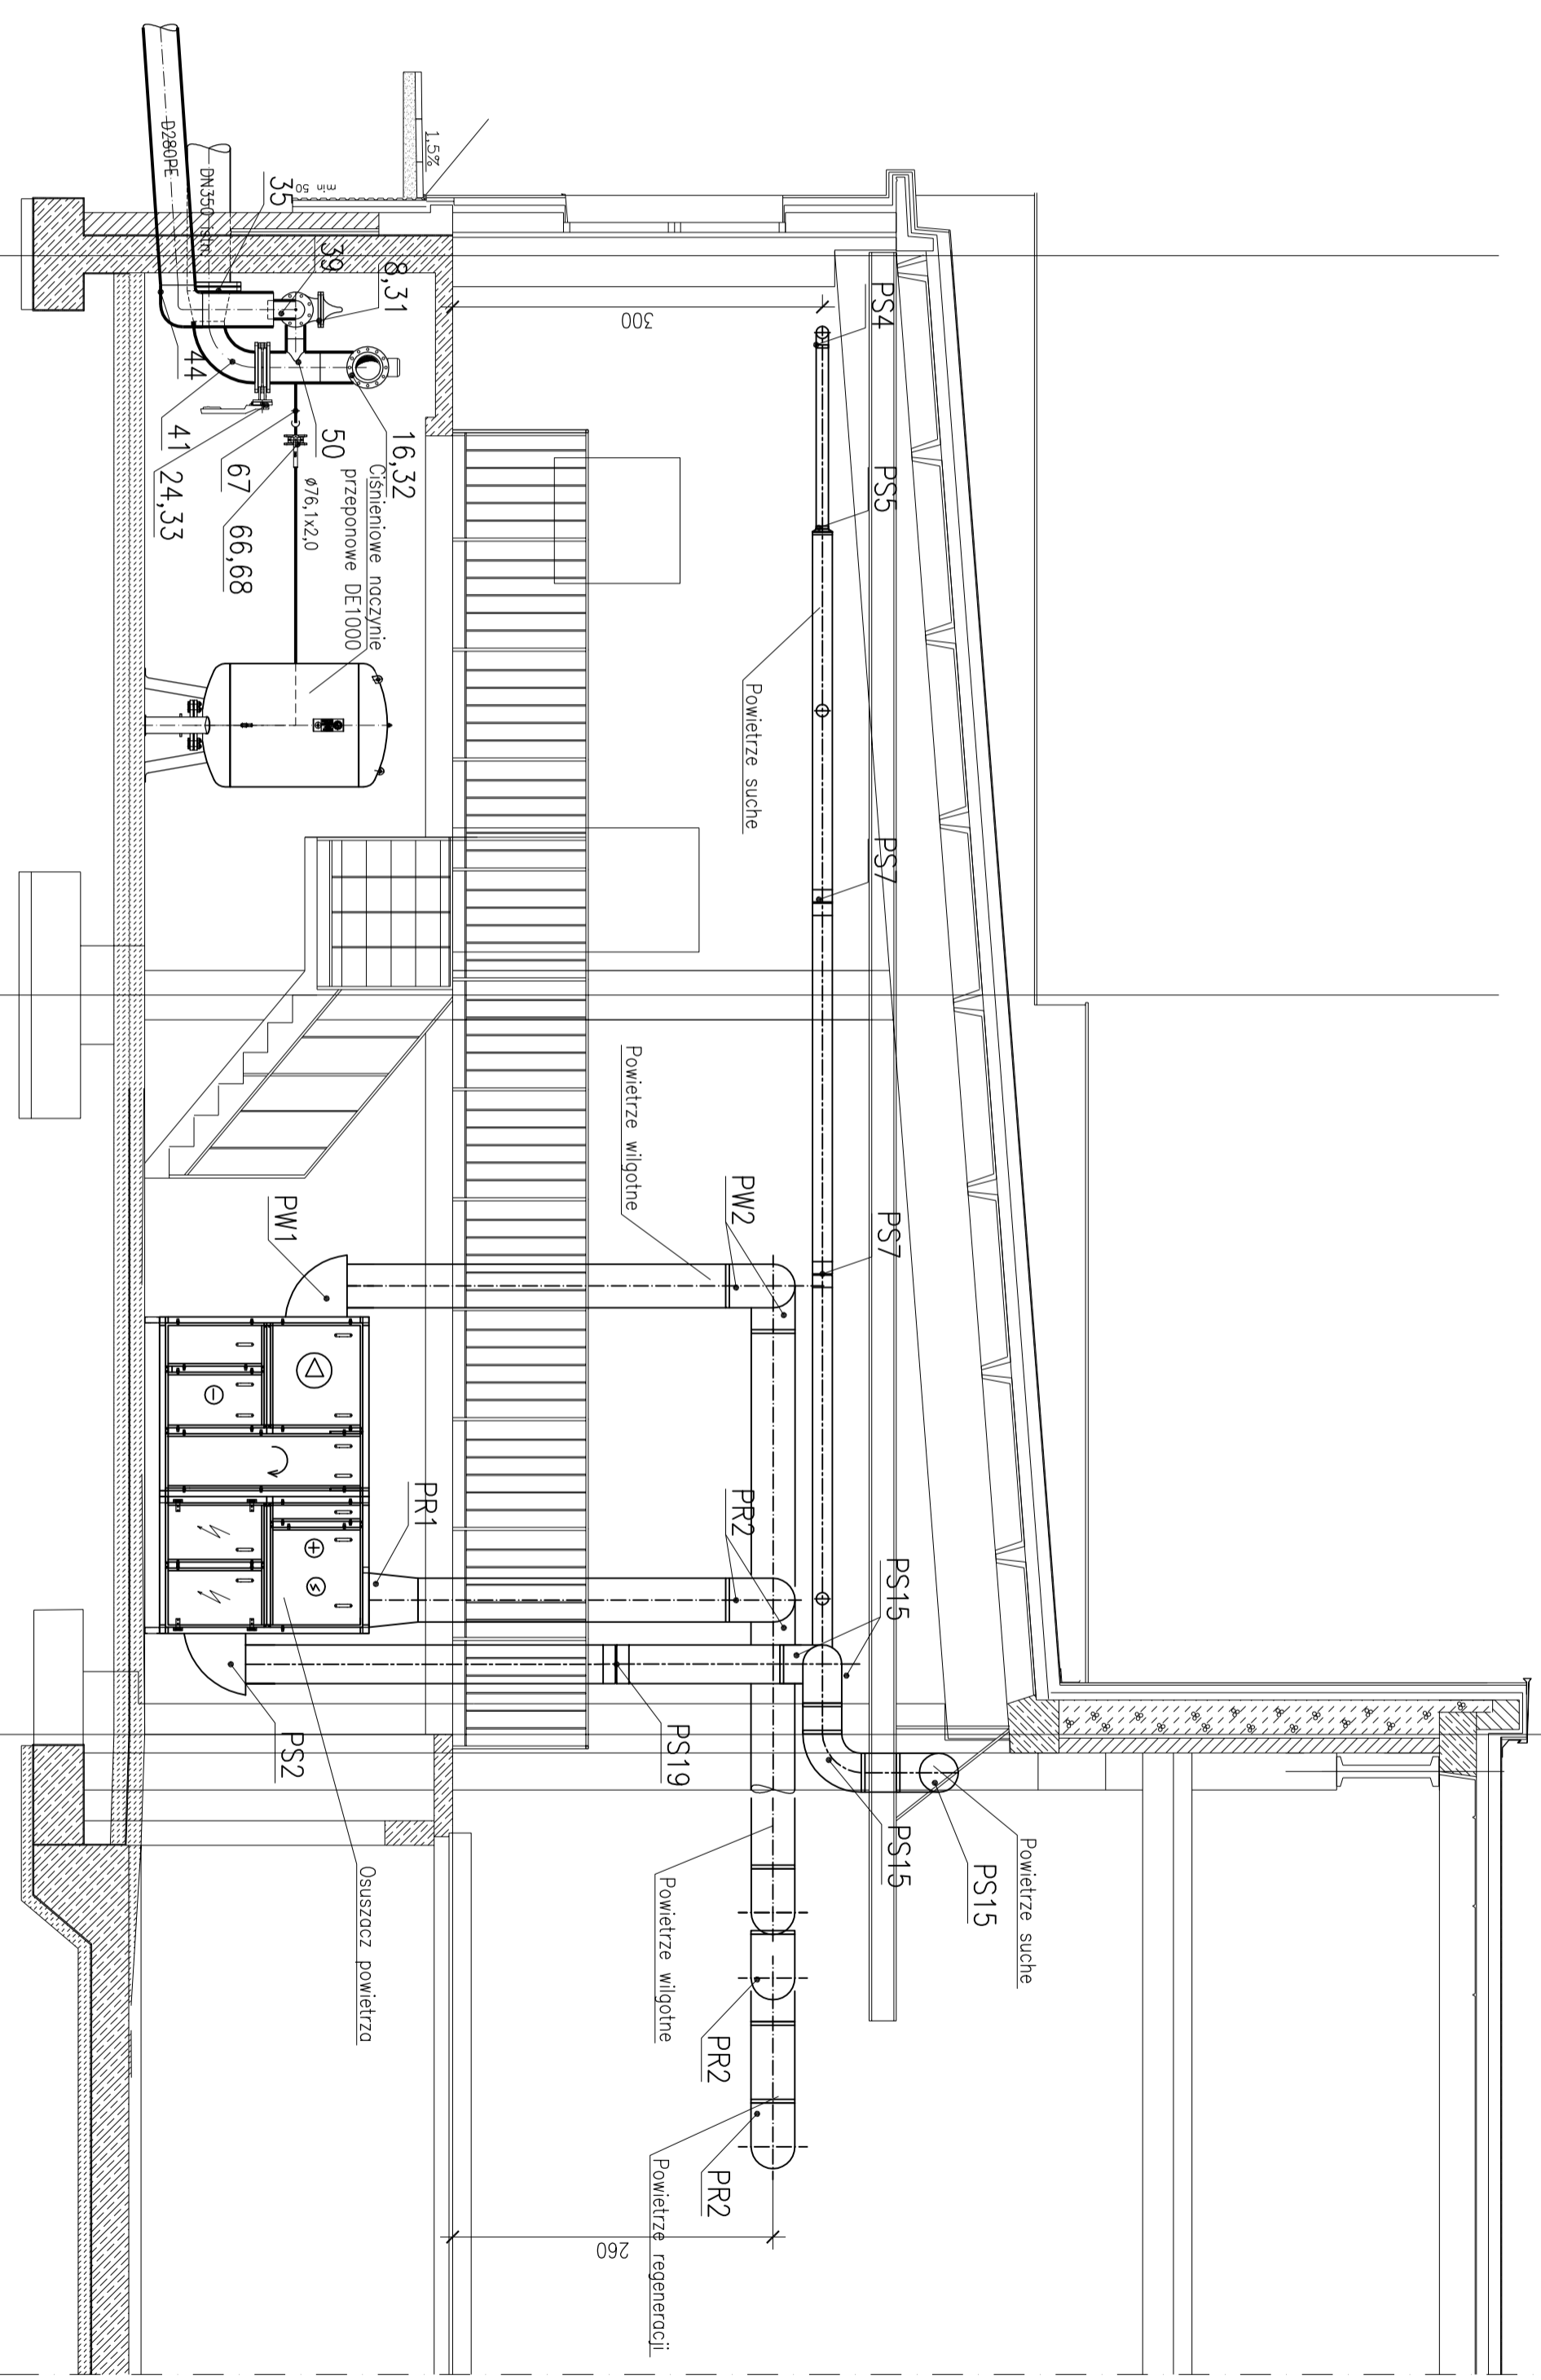

TEN PRZEKROJEK JEST OBIEKTYWNYM AUTORSKIM RYSUNKIEM "INSTALAND" BEZ POSIADANEJ ZOBOWIĄZANEJ ODPOWIEDZIALNOŚCI. W CZĘŚCI LUB CAŁOŚCI BEZCIEKĄCYM WYKONANYM DO PRACY BUDOWLANEJ.

INSTALAND
Andrzej Bialecki
 TECHNOLOGIA

Biuro: PROJEKTOWANIE I WYKONANIE PRAC BUDOWLANO-WYKONAWCZYCH
 02-794 Warszawa, ul. Jana Cybisa 6 m. 46

Temat: ROZBUDOWA (MODERNIZACJA) STACJI
 UZDATNIWIENIA WODY DLA MIASTA PRZEWORSK
 ZLOKALIZOWANEJ W MIEJSCOWOŚCI ROZBÓRZ

Nazwa rysunku: PRZEKRÓJ G-G

Projektował:	mgr inż. Janina Zimmer nr upr. St-867/83 I Wa 1050/94 Andrzej Bialecki nr upr. St-523/85 I Wa-357/92	Skala:	1:50
Opracował:	mgr inż. Izabela Stryjek	Data:	05.2010
Sprawił:	mgr inż. Marek Wojłowicz nr upr. Wa-41/98	Rys. nr:	7