
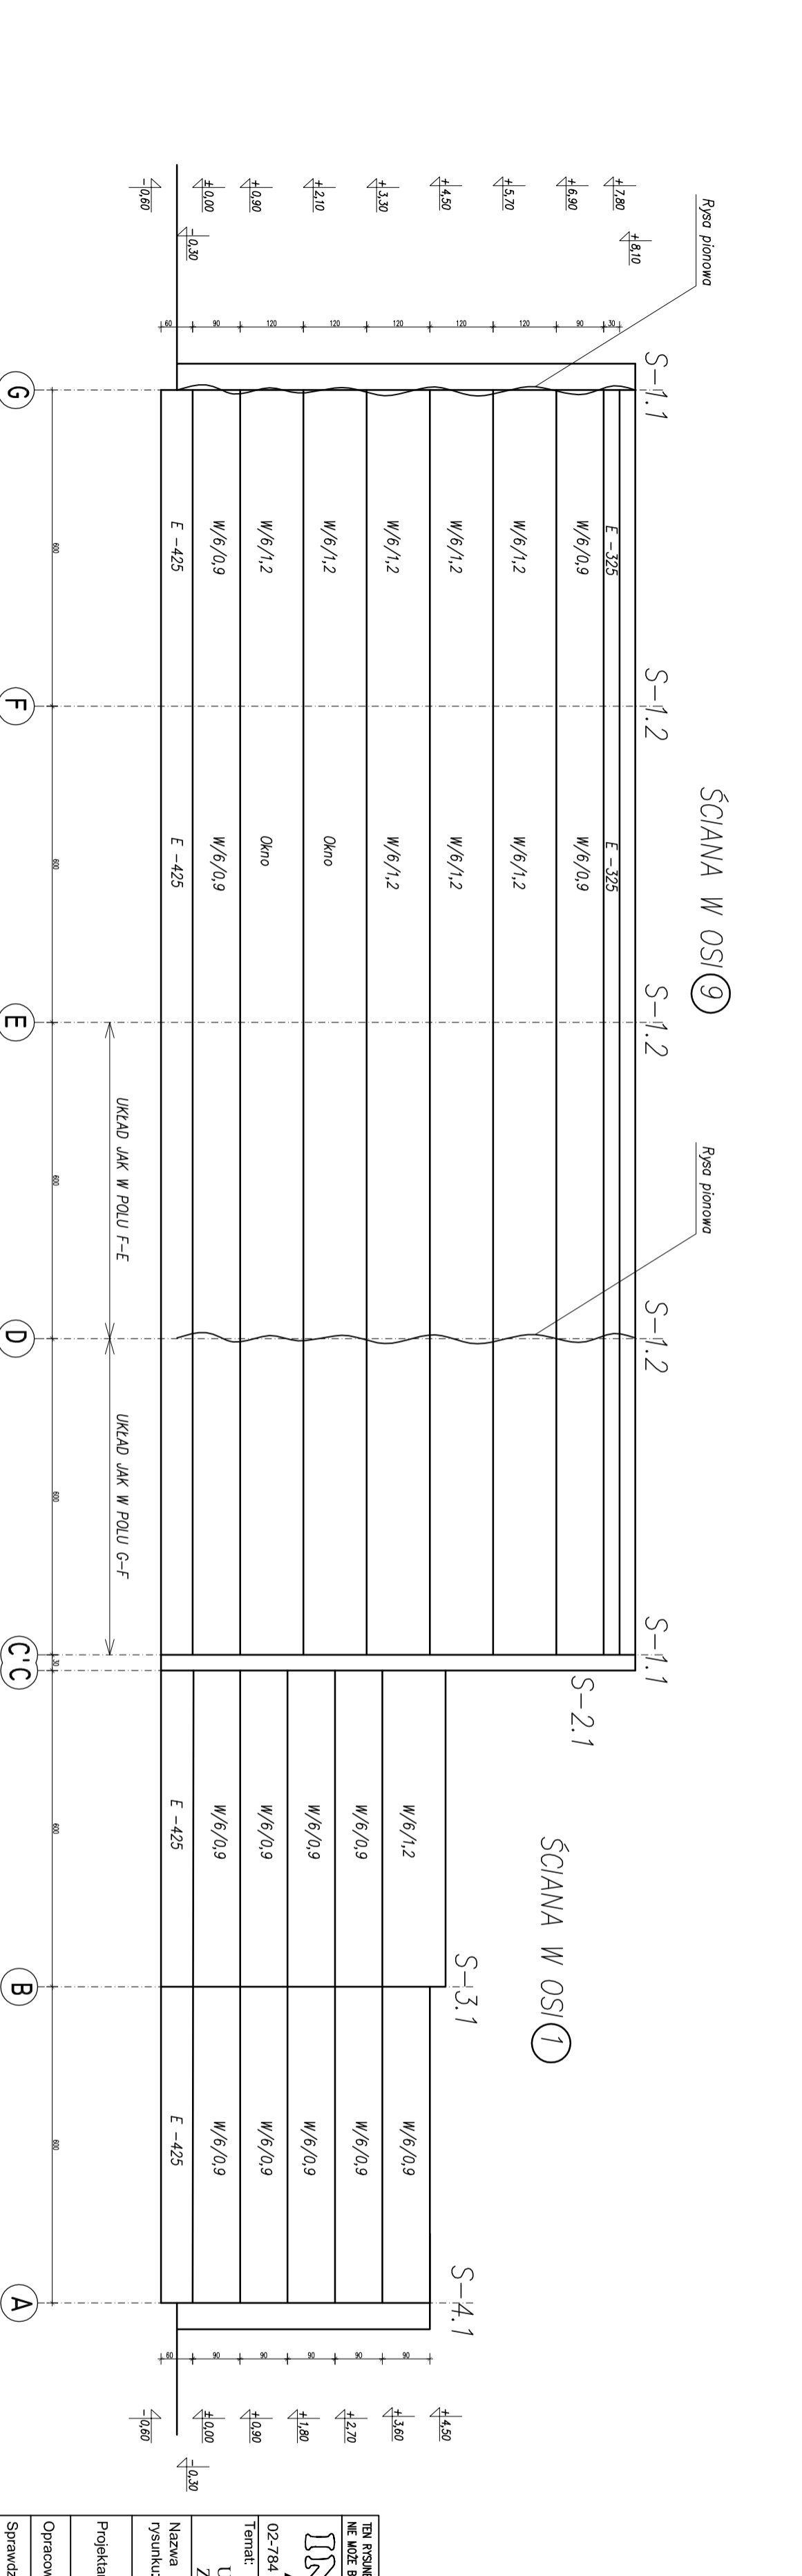


SCHEMATY KONSTRUKCYJNE
ŚCIAN 1:100

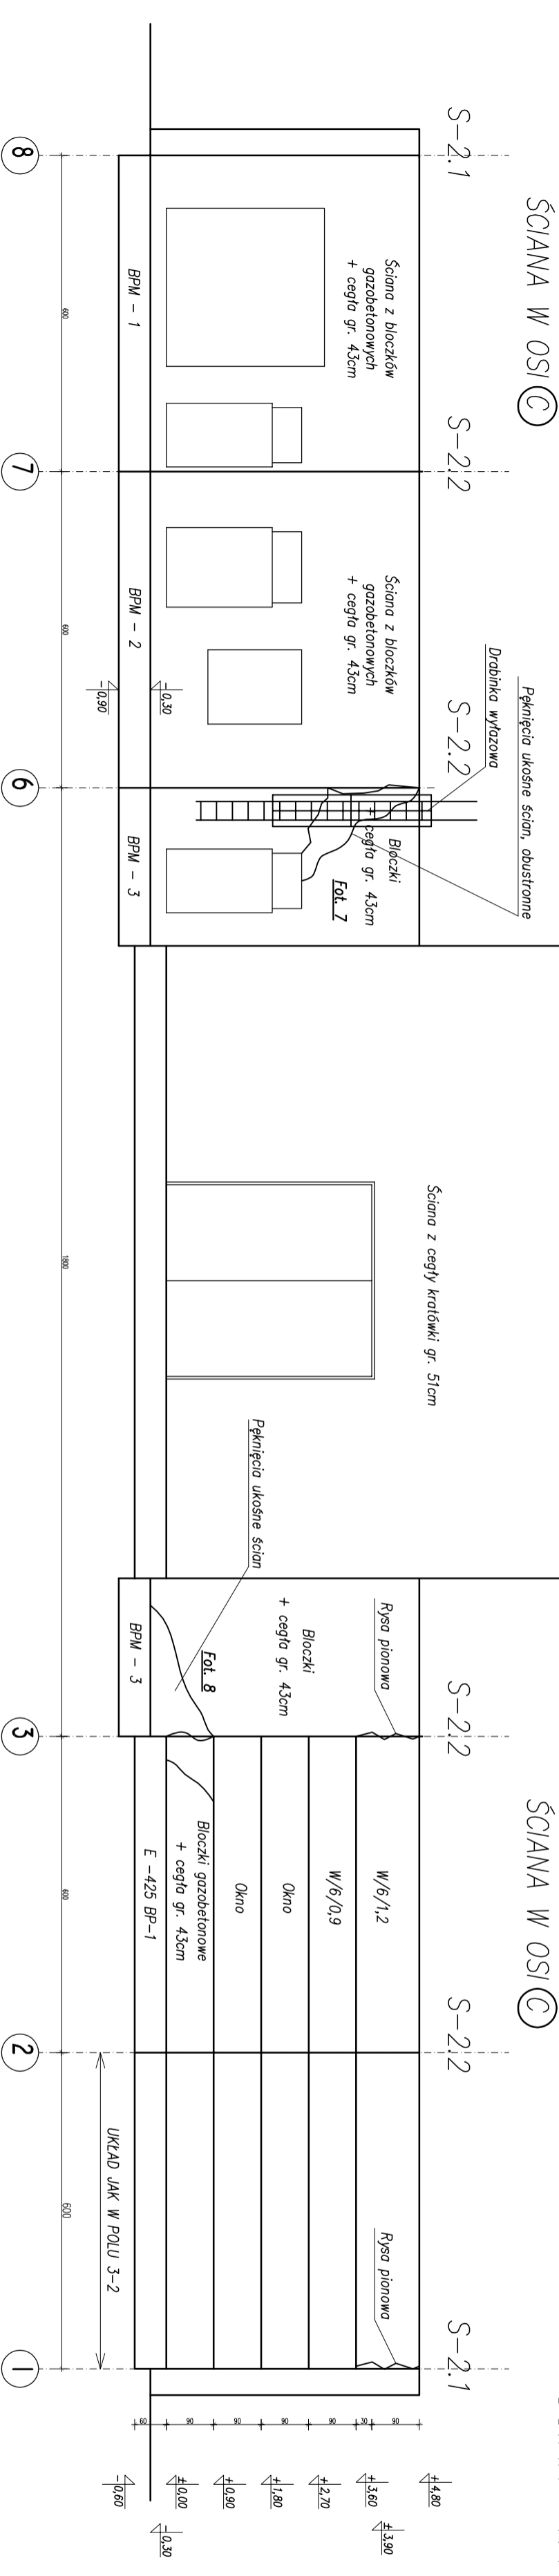

Tętu przenieś jest obięty granami autorskim prawem "INSTALAND" bez przenieś użyciu nie może być reprodukowany w części lub całości przez inne przedsiębiorstwa do prac budowlanych	
INSTALAND Andrzej Biatacki	
Temat: ROZBUDOWA (MODERNIZACJA) STACJI UZDATNIANIWA WODY DLA MIASTA PRZEWORSK ZLOKALIZOWANEJ W MIEJSCOWOŚCI ROZBÓRZ	
02-784 Warszawa, ul. Jana Cybisa 6 m 46	
Nazwa rysunku:	Schematy konstrukcyjne ścian
Projektant:	inż. Aleksander Szluz
Opracował:	mgr inż. Daniel Plich
Sprawił:	inż. Marek Bajerdajn
Skala:	1:100
Data:	03.2010
Rys. nr:	3