


STAROSTA PRZEWORSKI  
ul. Jagiellońska 10  
37-200 PRZEWORSK

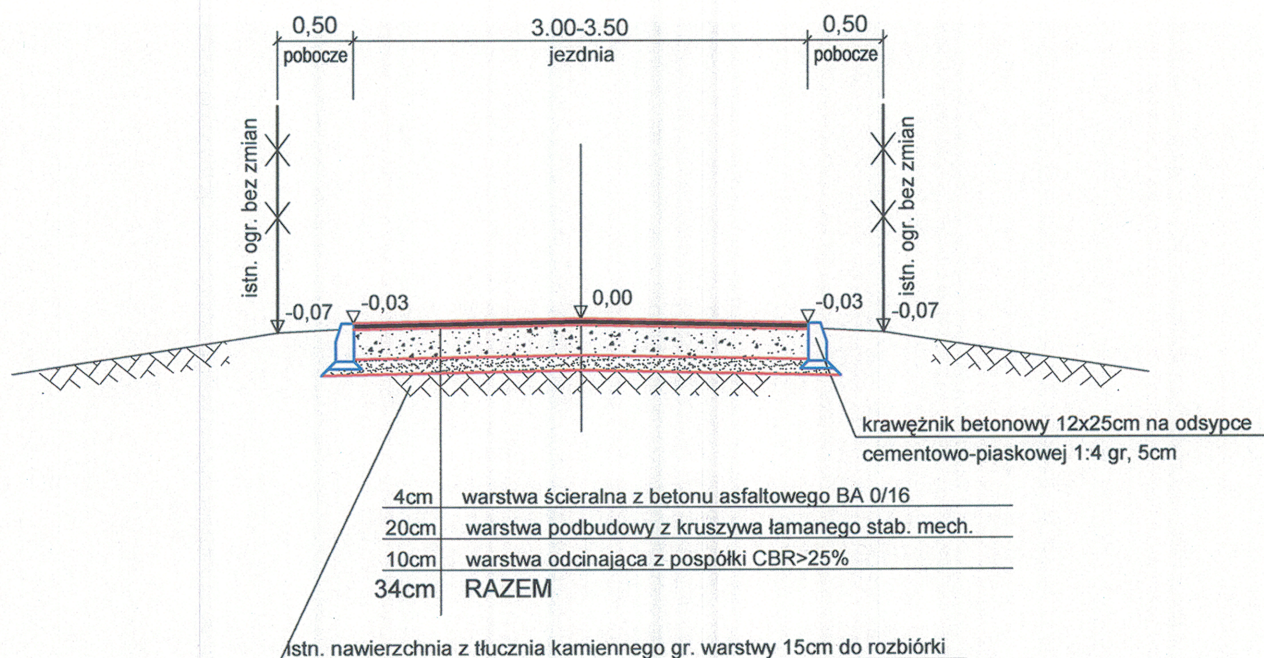

Rodzaj projektu:	PROJEKT ARCHITEKTONICZNO BUDOWLANY			Data:	2023/09
Obiekt: (nazwa, adres)	PRZEBUDOWA NAWIERZCHNI DROGI GMINNEJ NR 010422 - DR. BOCZNYCH UL. ŻYTNEJ W PRZEWORSKU na działkach nr ew. 2156, 2143/4, 2144, 2145/8, 2145/10, 2442/3, 2442/15, 2140, 2136/2, 2141/4, 2126/1 OBRĘB NR 4 m. PRZEWORSK				
Budowla: DROGA	Tytuł rysunku: PRZEKRÓJ NORMALNY DROGI NR 1, 2 i 3	Nr rysunku: 3.	Skala: 1:50		
Funkcja:	Tytuł, Imię i Nazwisko	Specjalność	Nr Uprawnień	Podpis	
Projektant:	techn. Władysław Konieczny	DROGI	UAN-III/7342/98/93		
Sprawdzający:	techn. Marek Molter	DROGI	87/TBG/91		