



Skala pionowa 1:100
Skala pozioma 1:100


PIK. 18,00

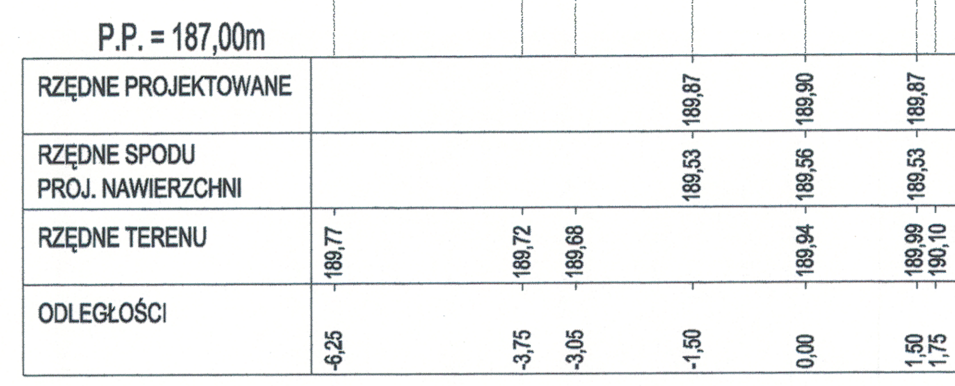


PIK. 100,00

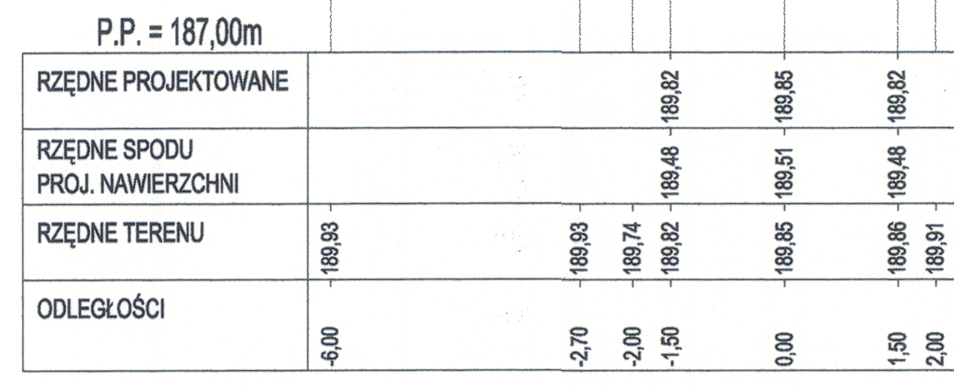


PIK. 166,00

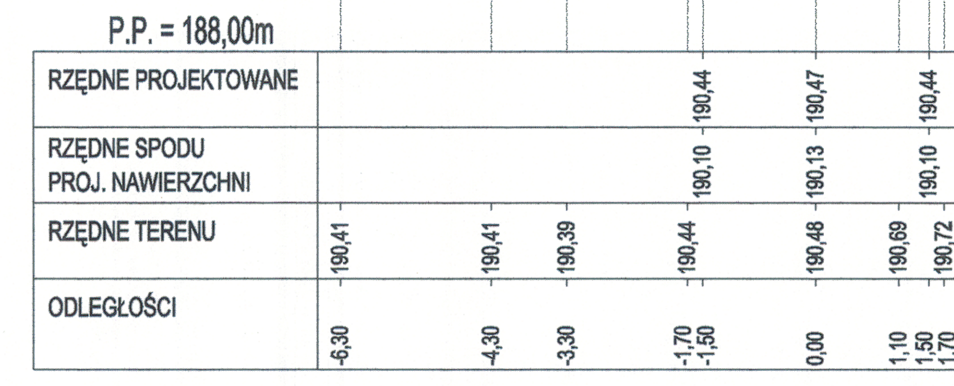

PIK. 212,00

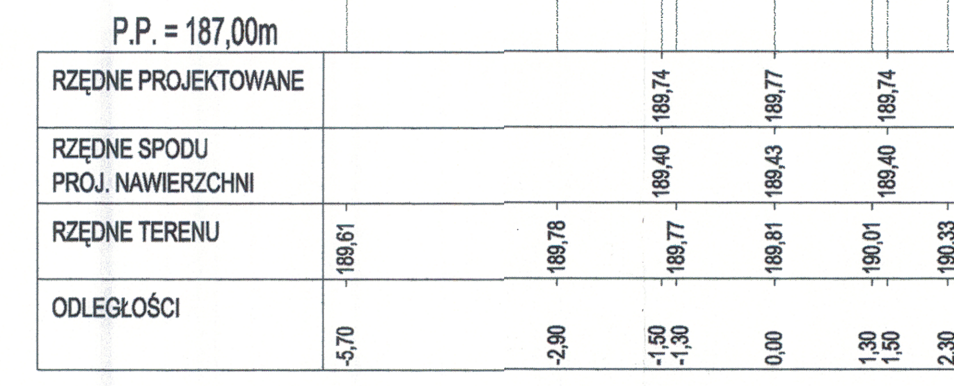


PIK. 246,50

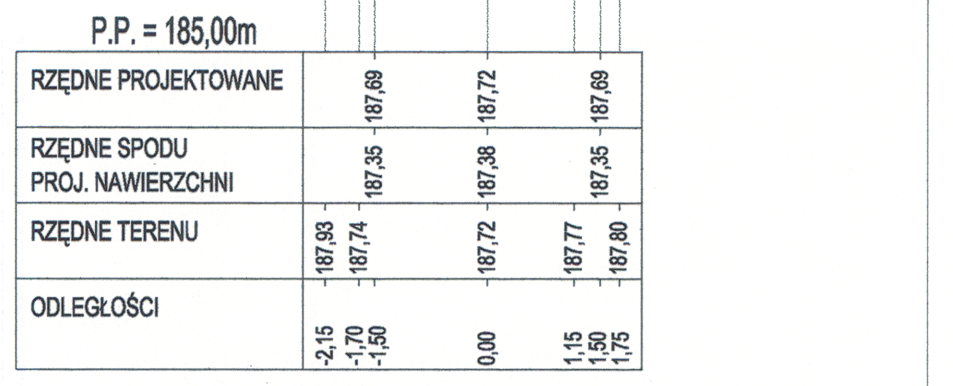


STAROSTA PRZEWORSKI
ul. Jagiellońska 10
37-200 PRZEWORSK


PIK. 43,00

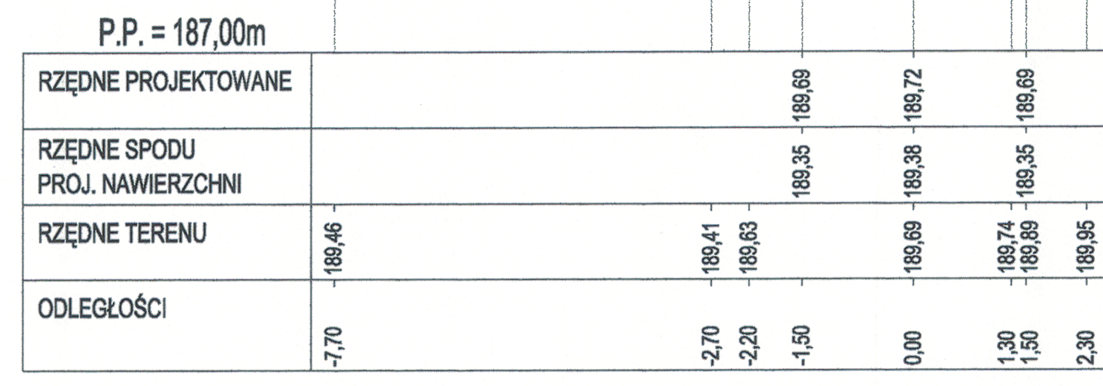


PIK. 124,07

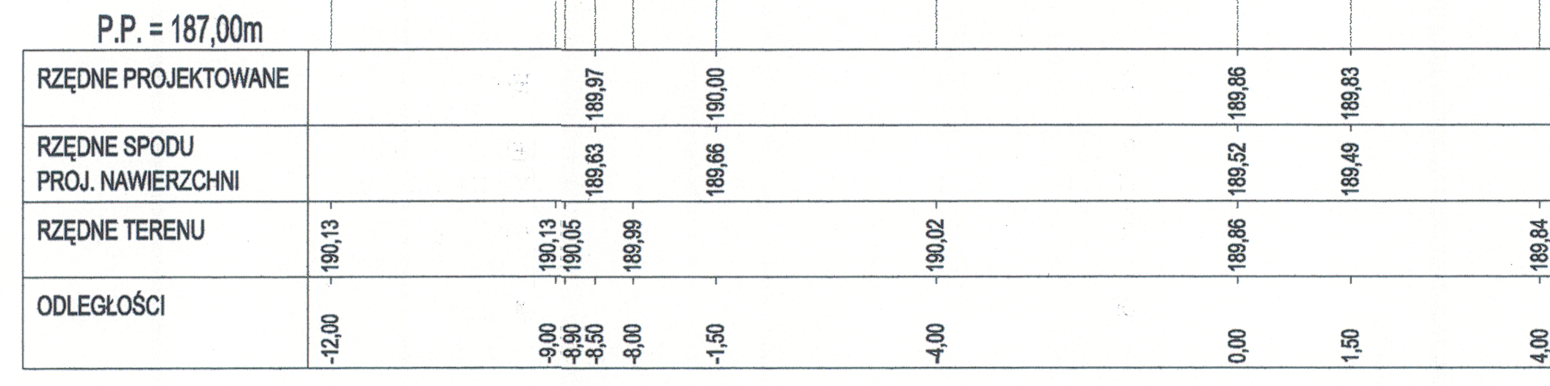


PIK. 179,50

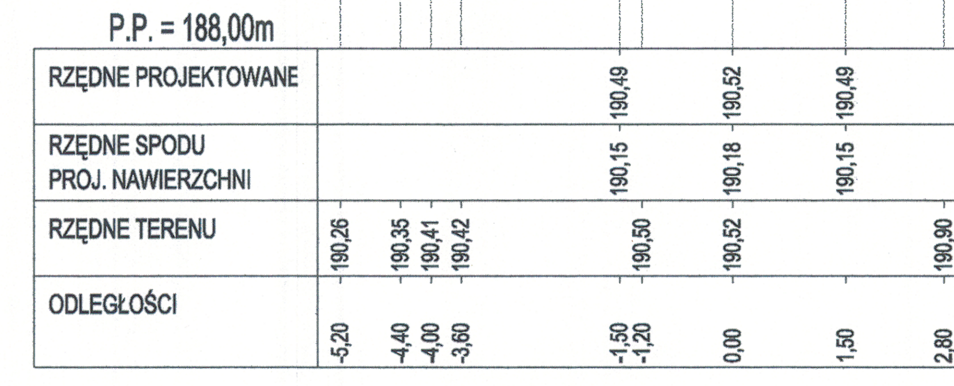


PIK. 224,00

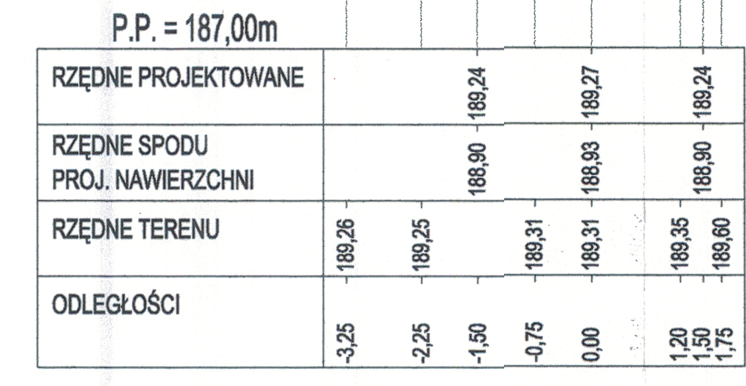


PIK. 258,00

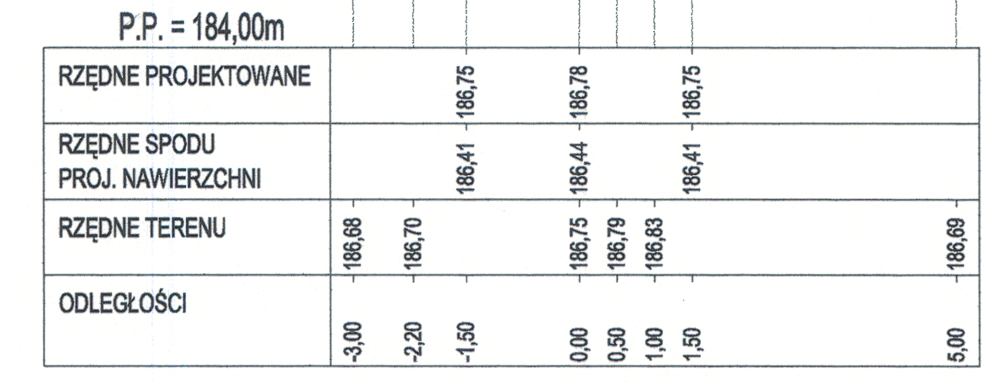


PIK. 74,00

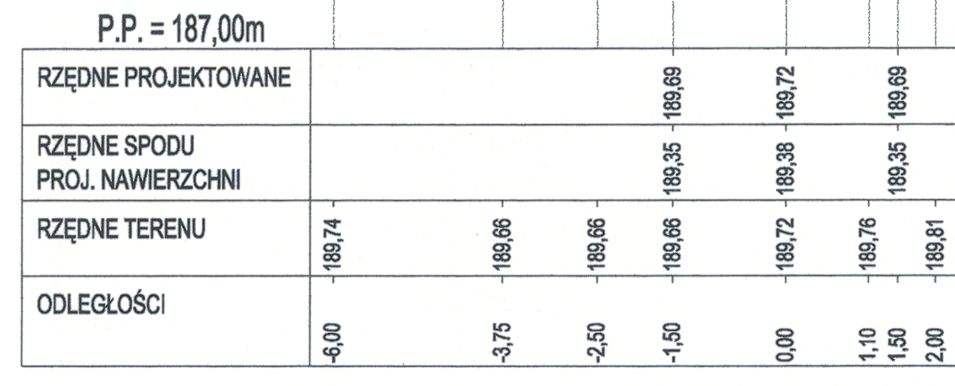


PIK. 138,50

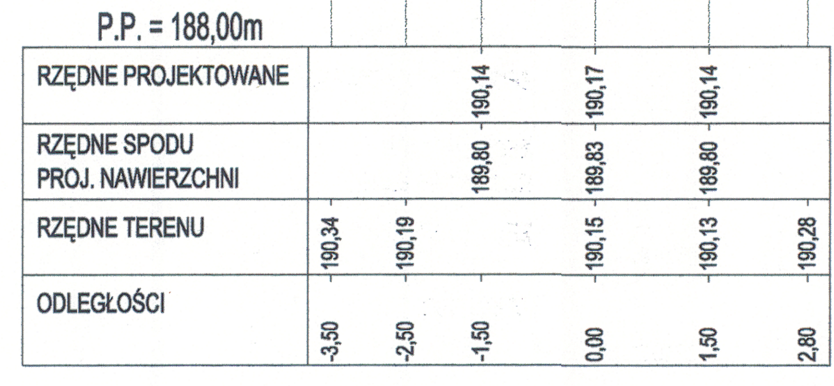

PIK. 188,00

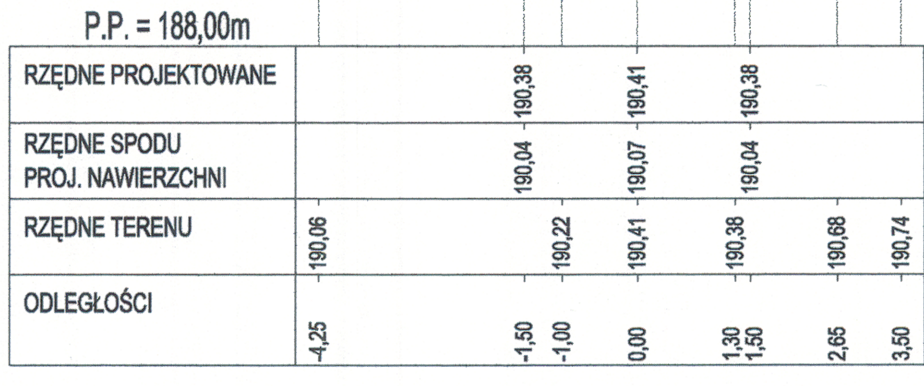

PIK. 231,00

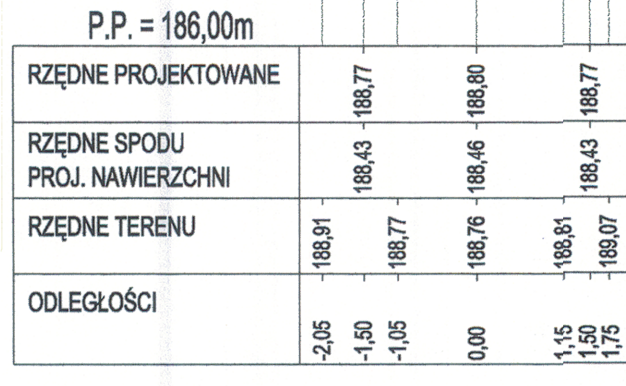

Rodzaj projektu:	PROJEKT ARCHITEKTONICZNO BUDOWLANY			Data:	28.09.2023
Obiekt (nazwa, adres):	PRZEBUDOWA NAWIERZCHNI DROGI GMINNEJ NR 010422 - DR. BOCZNYCH UL. ŻYTNIEJ W PRZEWORSKU na działkach nr ew. 2156, 2143/4, 2144, 2145/8, 2145/10, 2442/3, 2442/15, 2140, 2136/2, 2141/4, 2126/1 OBREĞ NR 4 m. PRZEWORSK				
Budowla: DROGA	Tytuł rysunku:	PRZEKROJE POPRZECZNE DROGI NR 3	Nr rysunku:	5.3	Skala: 1:100
Funkcja:	Tytuł, Imię i Nazwisko	Specjalność	Nr Uprawnień	Podpis	
Projektant:	techn. Władysław Konieczny	DROGI	UAN-III/7342/98/93		
Sprawdzający:	techn. Marek Molter	DROGI	87/TBG/91		