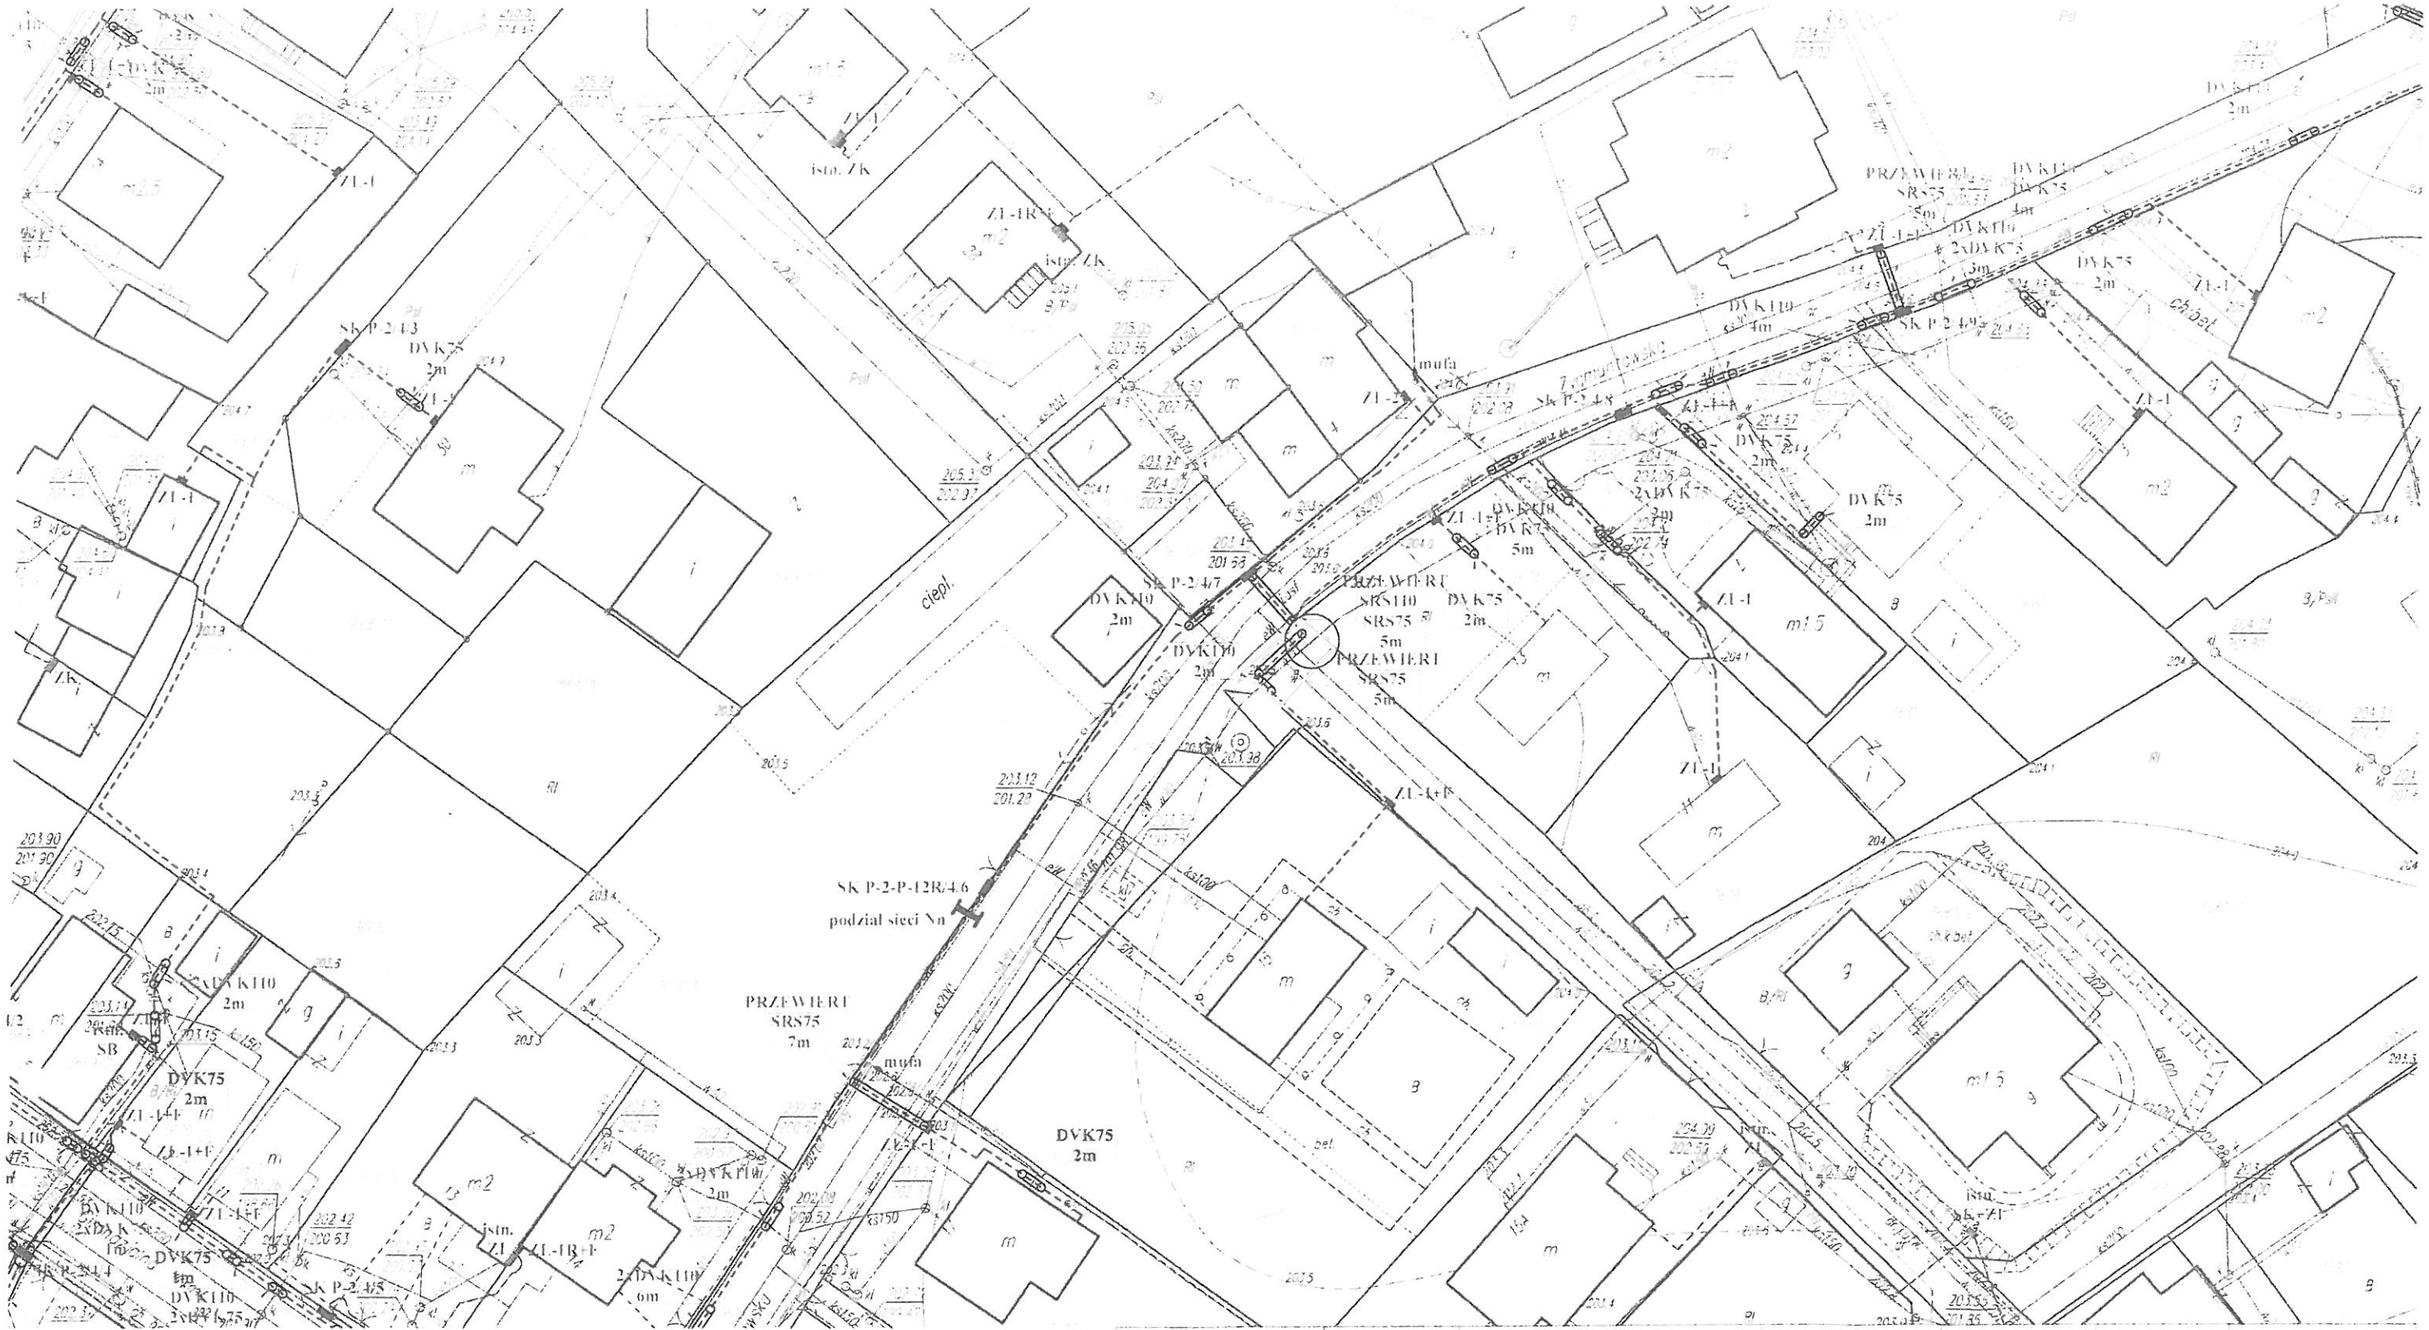

LEGENDA:
(do rys. 1:16)

- istn. stacja transformatorowa 15/0.4kV
- proj. linia kablowa ziemna niskiego napięcia (nN-0,4kV)
- proj. linia kablowa ziemna średniego napięcia (SN -15kV)
- proj. linia kablowa ziemna SN -15kV i nN - 0,4kV we wspólnym wykopie
- proj. rury osłonowe na kablach
- SK - proj. szafka kablowa wolnostojąca na fundamencie prefabrykowanym
- ZL - proj. złącze licznikowe

ZAŁĄCZNIK
do uchwały Nr XXXVIII/334/17
Rady Miasta Przeworska
dnia 29 CZERWCA 2017r.

WICEPRZEWODNICZĄCY
RADY MIASTA PRZEWORSKA
Marek Janisz

Opracował:	Data 12 2016r.	mgr inż. K. Majewski			Podziałka: %	Nr rys: 8s
Opracował:		mgr inż. G. Stępień	SWK/0163 PBE/15			
Projektował:		inż. Z. Oleksiak	KL-619/94		Nr arch. rys.:	
Kier. Zesp.:		mgr inż. J. Pinkowski	KL-629/94			
Sprawdził:		inż. E.Nowak	KL-182/89			
Dyrektor:		S. Sobaś	KL-617/94			

ELEKTROPROJEKT S.A.
ODDZIAŁ
w KIELCACH

Nr dok.

Tyt. dok. "Budowa linii kablowych nn, SN oraz stacji transformatorowej w miejscowości Przeworsk, ETAP 1" Część 2/2

Tyt. rys. Plan zagospodarowania terenu - dz. 3677/7