


PRZEKROJ A-A

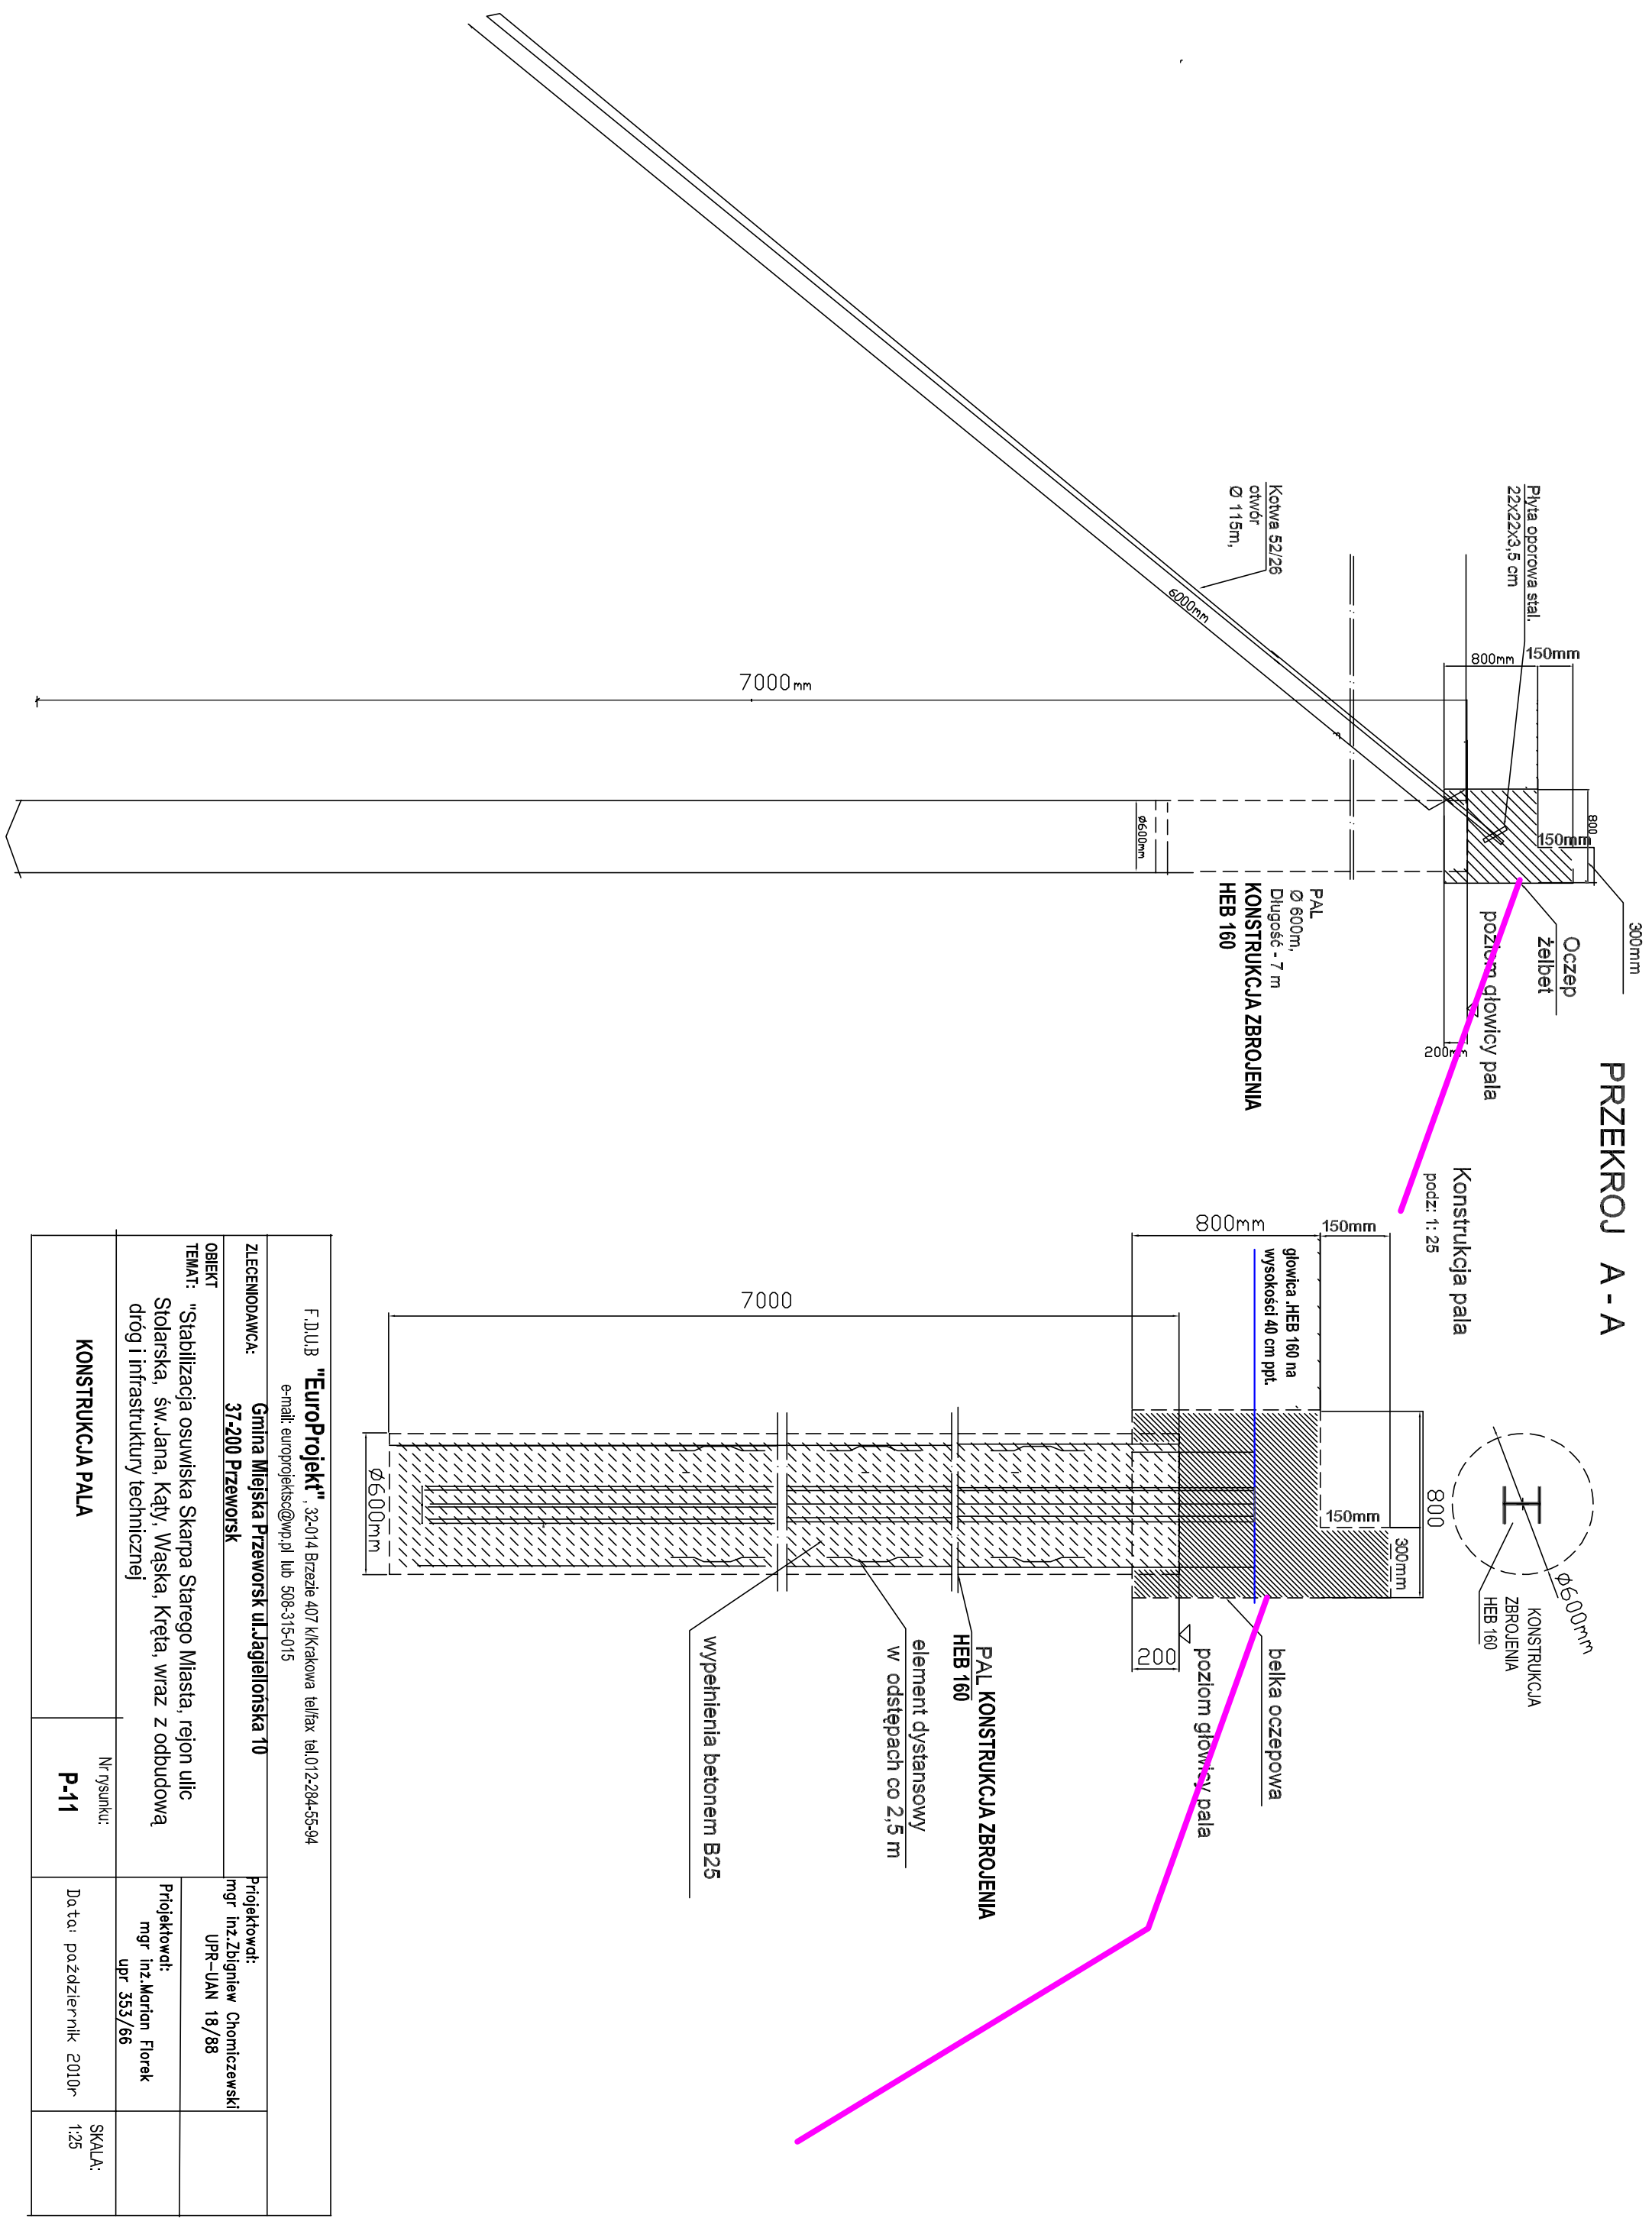

F.DUB "EuroProjekt" , 32-014 Brzezina 407 Kikrakowa tel/fax tel:012-284-55-94		Projektował: mgr inż. Zbigniew Chomiczawski	
e-mail: europrojekt@wp.pl lub 508-315-015		UPR-UNAN 18/88	
ZLECENIODAWCA:	Gmina Miejska Przeworsk ul. Jagiellońska 10 37-200 Przeworsk	Projektował: mgr inż. Marian Florek upr 353/66	
OBIEKT	TEMAT: "Stabilizacja osuwiska Skarpa Starego Miasta, rejon ulic Stolarska, św. Jana, Katy, Wąska, Kręta, wraz z odbudową dróg i infrastruktury technicznej"	Data: październik 2010r	
Nr rysunku:		SKALA:	
P-11		1:25	
KONSTRUKCJA PALA			