

Mapa do celów projektowych

Województwo: podkarpackie
Objekt: Rozbórz dz. nr 1202/1, 1205/3, 1197/1
Przeworsk dz. nr 1340/4

Skala 1:500

Arkusz mapy zasadniczej 8.125.07.10.1.2
2010.02.03

Mapa aktualna na dzień:

Nie wykazuje się istnienia w terenie innych nie wykazanych na niniejszej mapie urządzeń podziemnych, które nie były zgłoszone do Inwentaryzacji lub o których brak jest informacji w Inwentaryzacji Branżowych.
Oświadczam, że granice działek wykazane na niniejszej mapie wniósłono w oparciu o dane z operatu ewidencji gruntów.

L.k.s. rob. 63
Wykonawca:



PLAN SYTUACYJNY

Skala 1 : 500

Poprowadzone urobionymi umiarkowane w ZIMP lub występije w zakresie opracowania mapy.

Przebieg: kmb 24.02.2010, spłuda nr 450/1000

Z up. STAROSTY

mgr Zofia Chmielec
PRZEWOZOWICZKA ZUPP


Przebieg: kmb 24.02.2010, spłuda nr 450/1000

Z up. STAROSTY

mgr Zofia Chmielec
PRZEWOZOWICZKA ZUPP

OZNACZENIA

	Proj. wodociąg
	Proj. kanalizacja
	Proj. kanalizacja siłki
	Proj. kable elektr. zasil. i sterownicze
	Obiekty do demonstracji

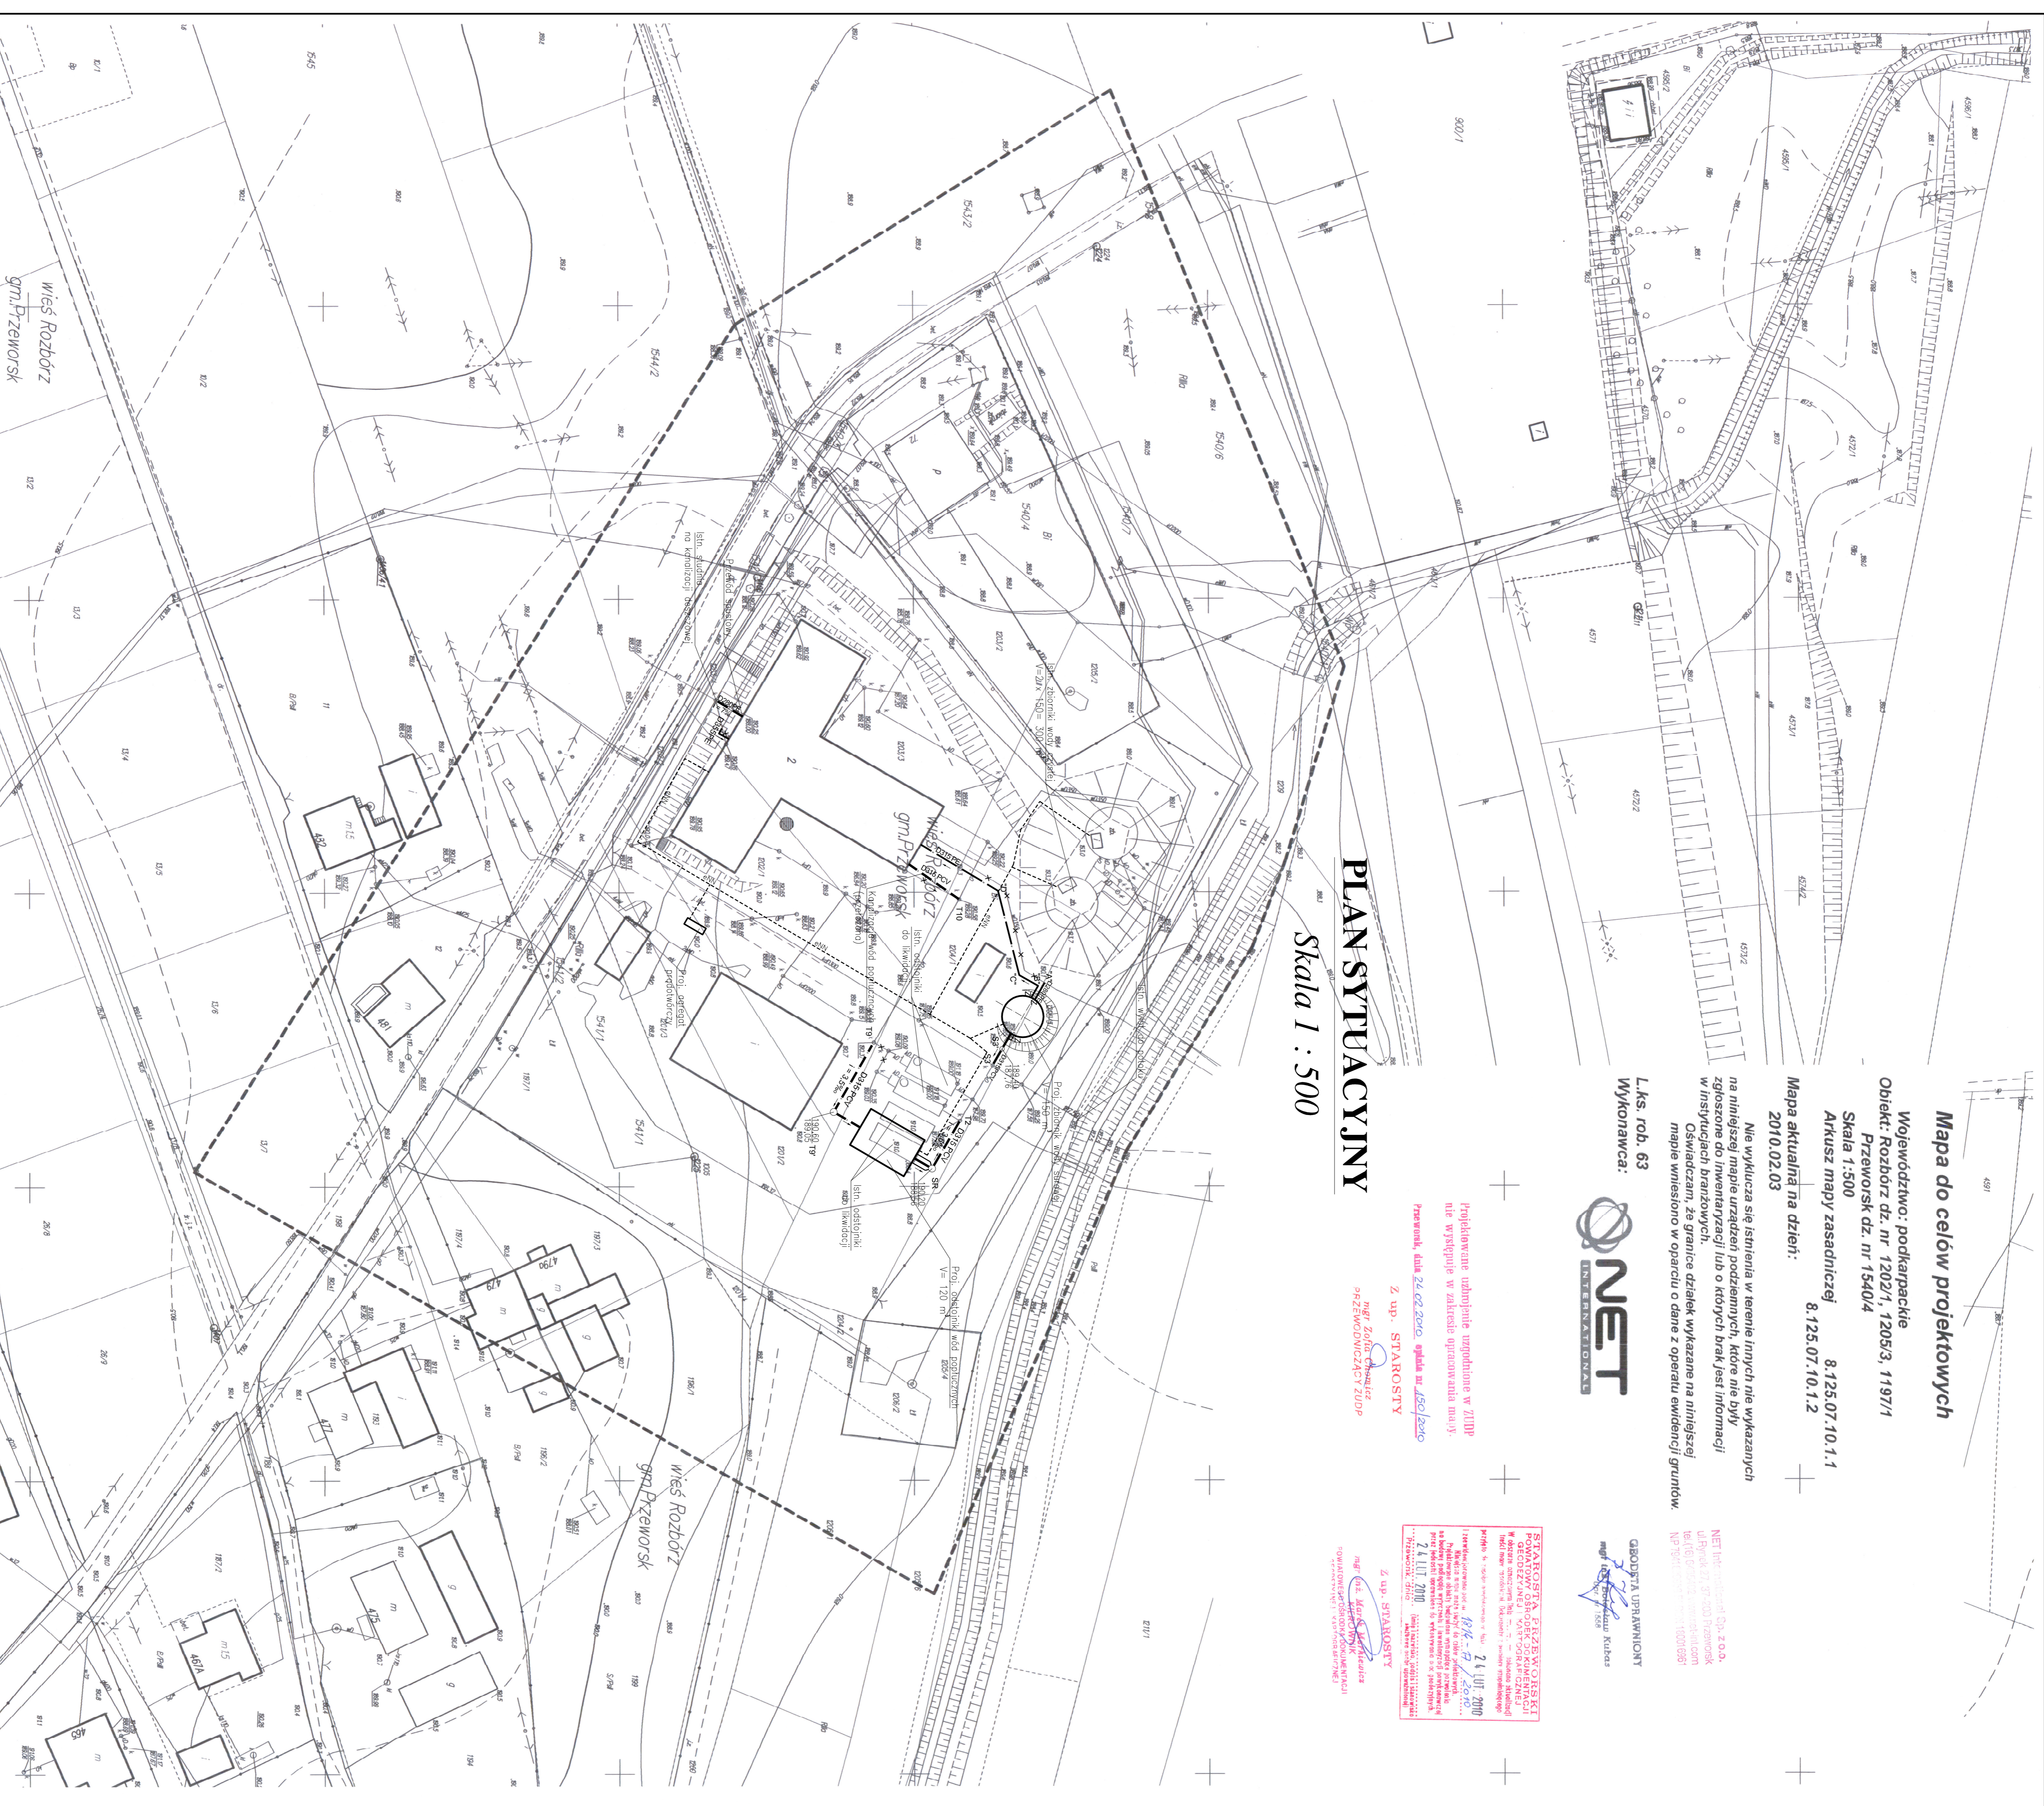

INSTRUKCJA DLA DZIAŁY WŁAŚCICIELA I WYKONAWCY	
CZĘŚĆ 1 - PLAN SYTUACYJNY	
1.1. Nazwa obiektu: ROZBÓRZ (MODERNIZACJA) STACJI UZDATNIWIENIA WODY DLA MIASTA PRZEWORSK ZŁOKALIZOWANEJ W MIEJSCOWOŚCI ROZBÓRZ	
1.2. Nazwa inwestycji: PRÓJ. BUDOWAWYCH PRAC	
1.3. Nazwa wykonawcy: INSTALAND ANDRZEJ BIAŁECKI ul. Żelazna 15, 37-400 Rozbórz	
1.4. Nazwa nadzorca: mgr inż. Andrzej Zimnicki ul. Żelazna 15, 37-400 Rozbórz	
1.5. Nazwa inwestora: gmina Przeworsk ul. Żelazna 15, 37-400 Rozbórz	
1.6. Nazwa wykonawcy: mgr inż. Marek Wojtowicz ul. Żelazna 15, 37-400 Rozbórz	
1.7. Data: 05.2010	
1.8. Skala: 1:500	
1.9. Forma: rysunek	
1.10. Numer: 1	