


5)  USUNIĘCIE POLEPY W STROPIE  
POW OKOŁO 550 m<sup>2</sup>  
SKUCIE ISTN. POSADZKI BETONOWEJ  
SKUCIE ISTN. SCHODÓW BETONOWYCH I ASTRYDU

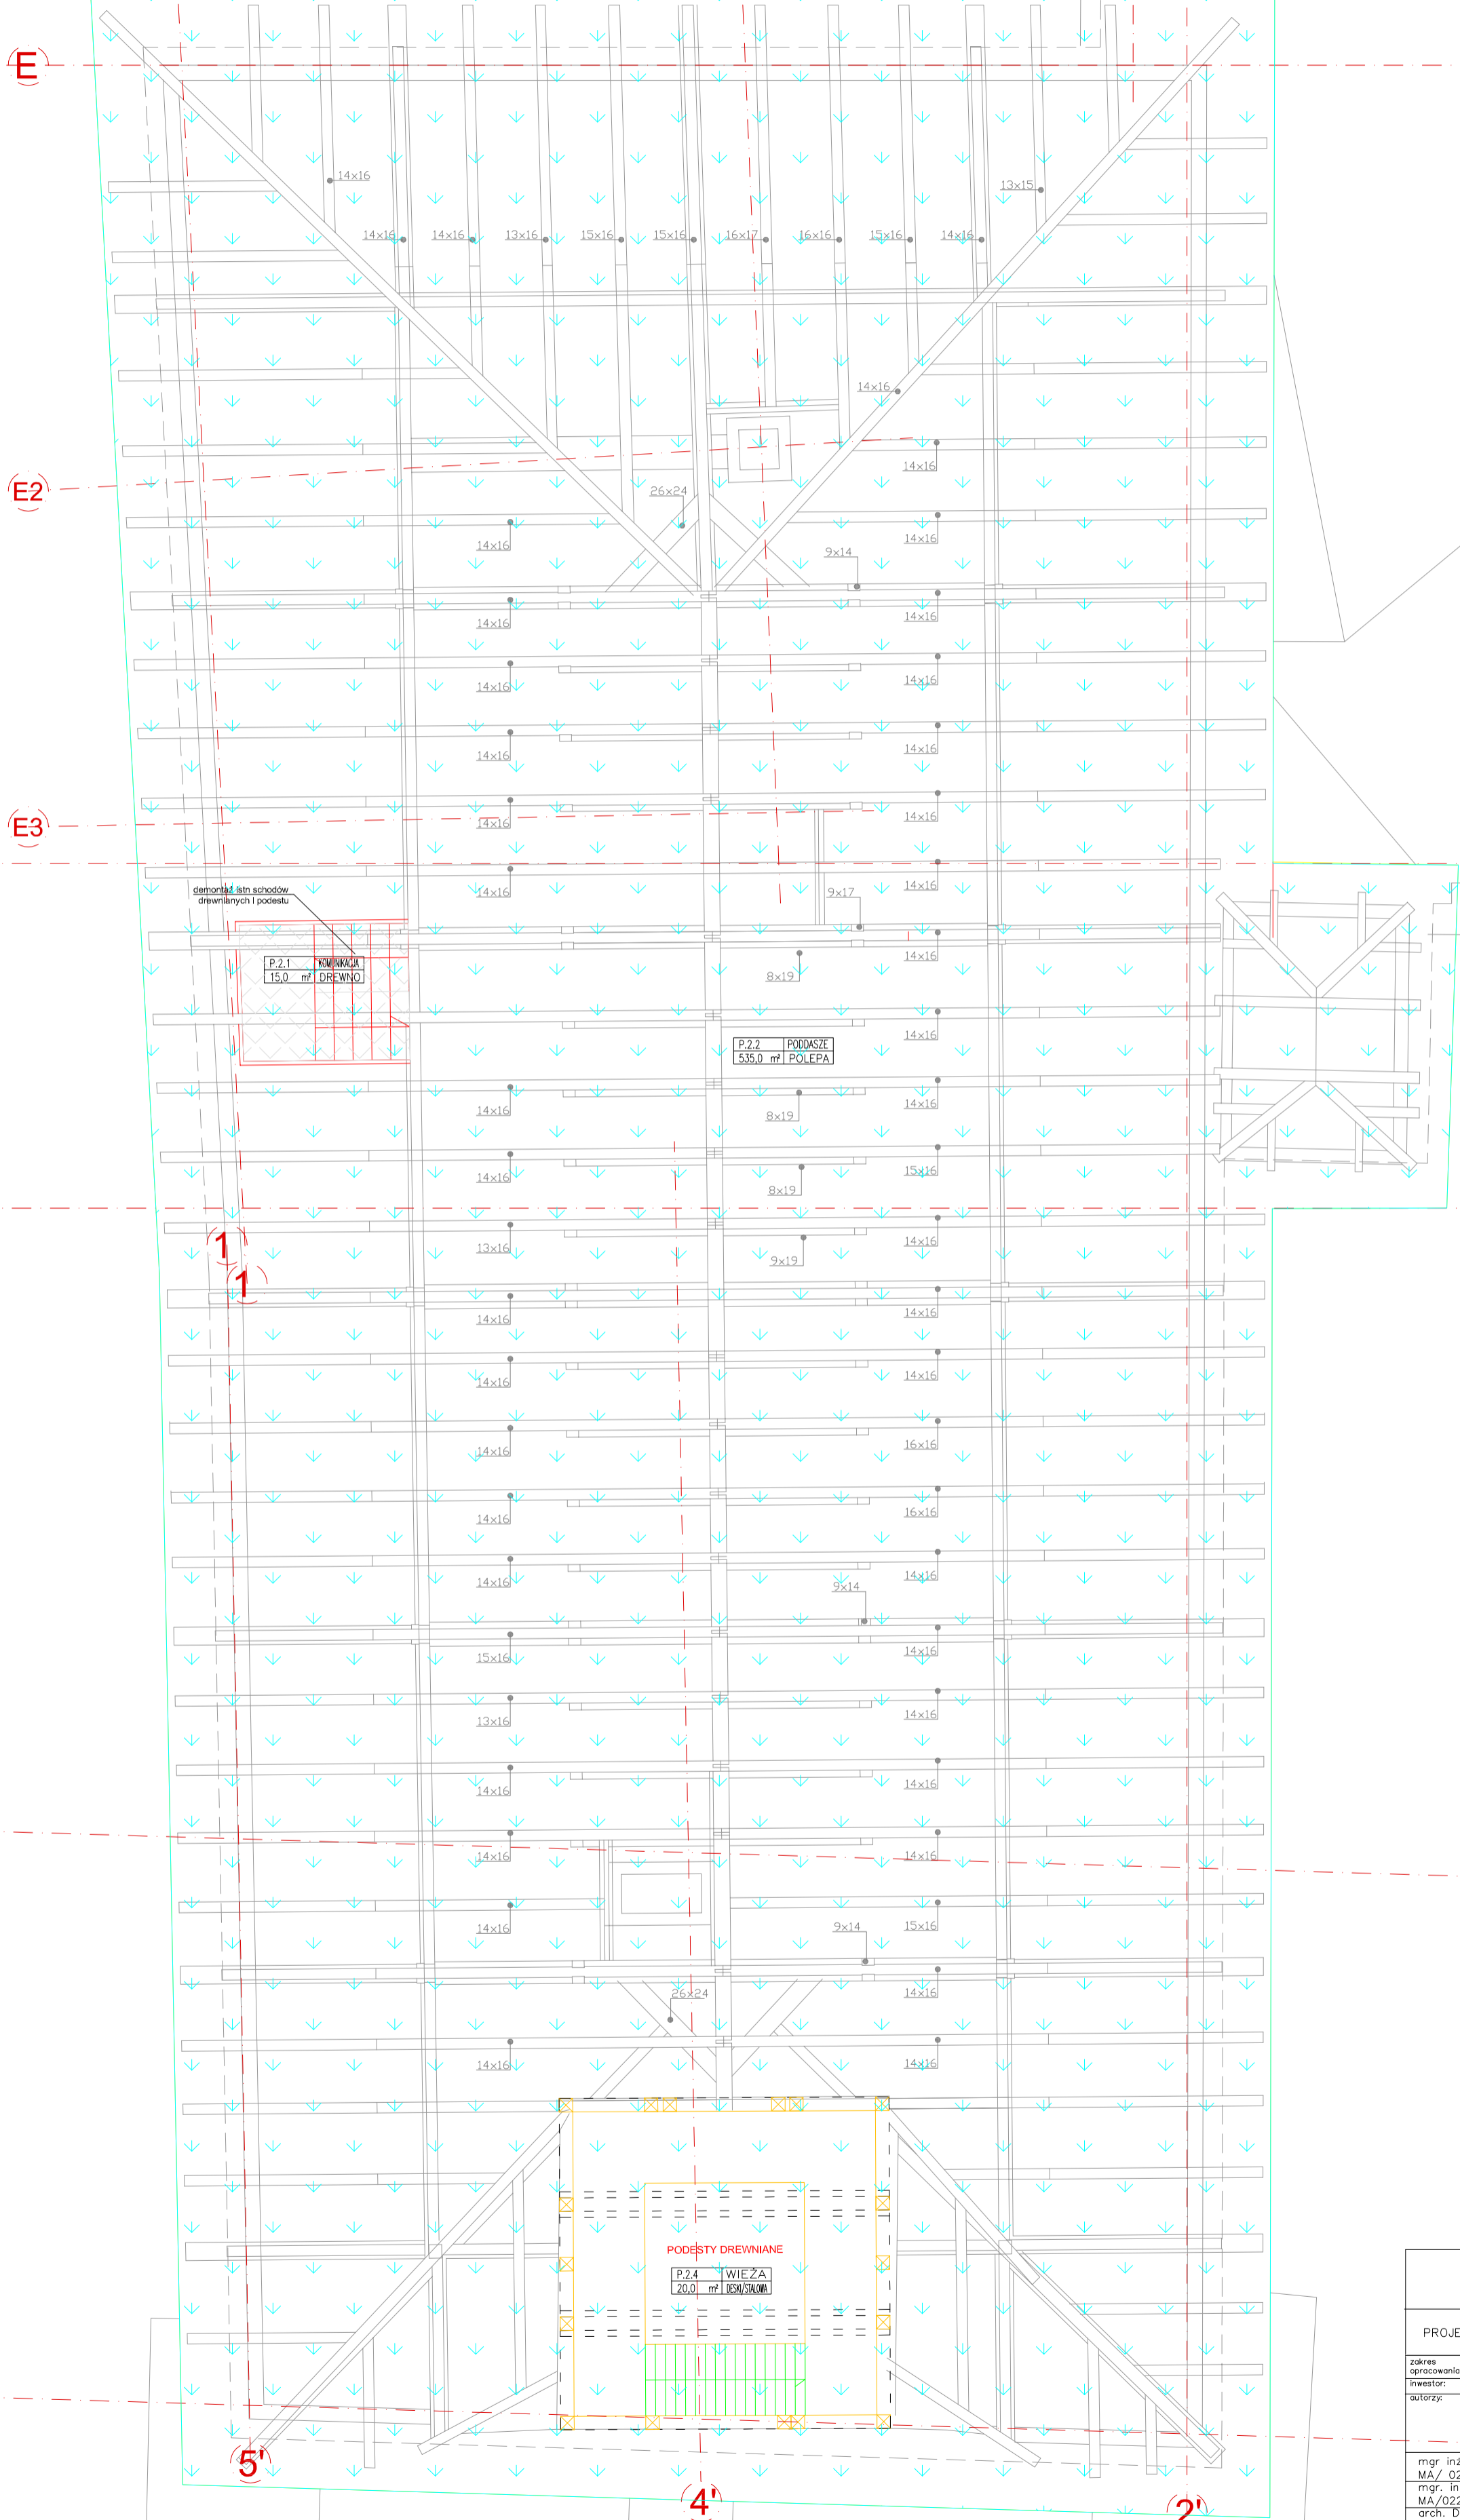

**PROJEKT BUDOWLANY REMONTU RATUSZA W PRZEWORSKU**

zadanie opracowania: ARCHITEKTURA

inwestor: URZĄD MIASTA PRZEWORSK

autorzy: Pracownia Architektoniczna  
Cztery wymiar s.c.  
ul. Grendzierów 46/J-1  
04-007 Warszawa  
biuro: ul. Ratuszowa 11 pok. 616  
03-450 Warszawa

mgr inż. arch. Paweł Chilimoniuk MA/023/05  
mgr inż. Marcin Biczek MA/022/05  
arch. Dominik Skura

arch. Marcin Krukowski

tytuł: RZUT-PODDASZA - STAN ISTNIEJĄCY

skala: 1:50 data: czerwiec 2009 numer: 10

PROJEKTY WYKONANE W IMIENIU I NA ZAMÓWIENIE FIRMY CZYTERY WYMIAR S.C. Z WARSZAWY  
PRAWA AUTORSKIE ZWIĄZANE Z TREŚCIĄ PRACY NALEŻĄ DO FIRMY CZYTERY WYMIAR S.C.  
PRZEKAZANIE IŁOŚĆ PRACOWNI BEZ ZGODY FIRMY CZYTERY WYMIAR S.C. NIE MOŻE BYĆ  
WYKORZYSTANE ANI POWIELANE