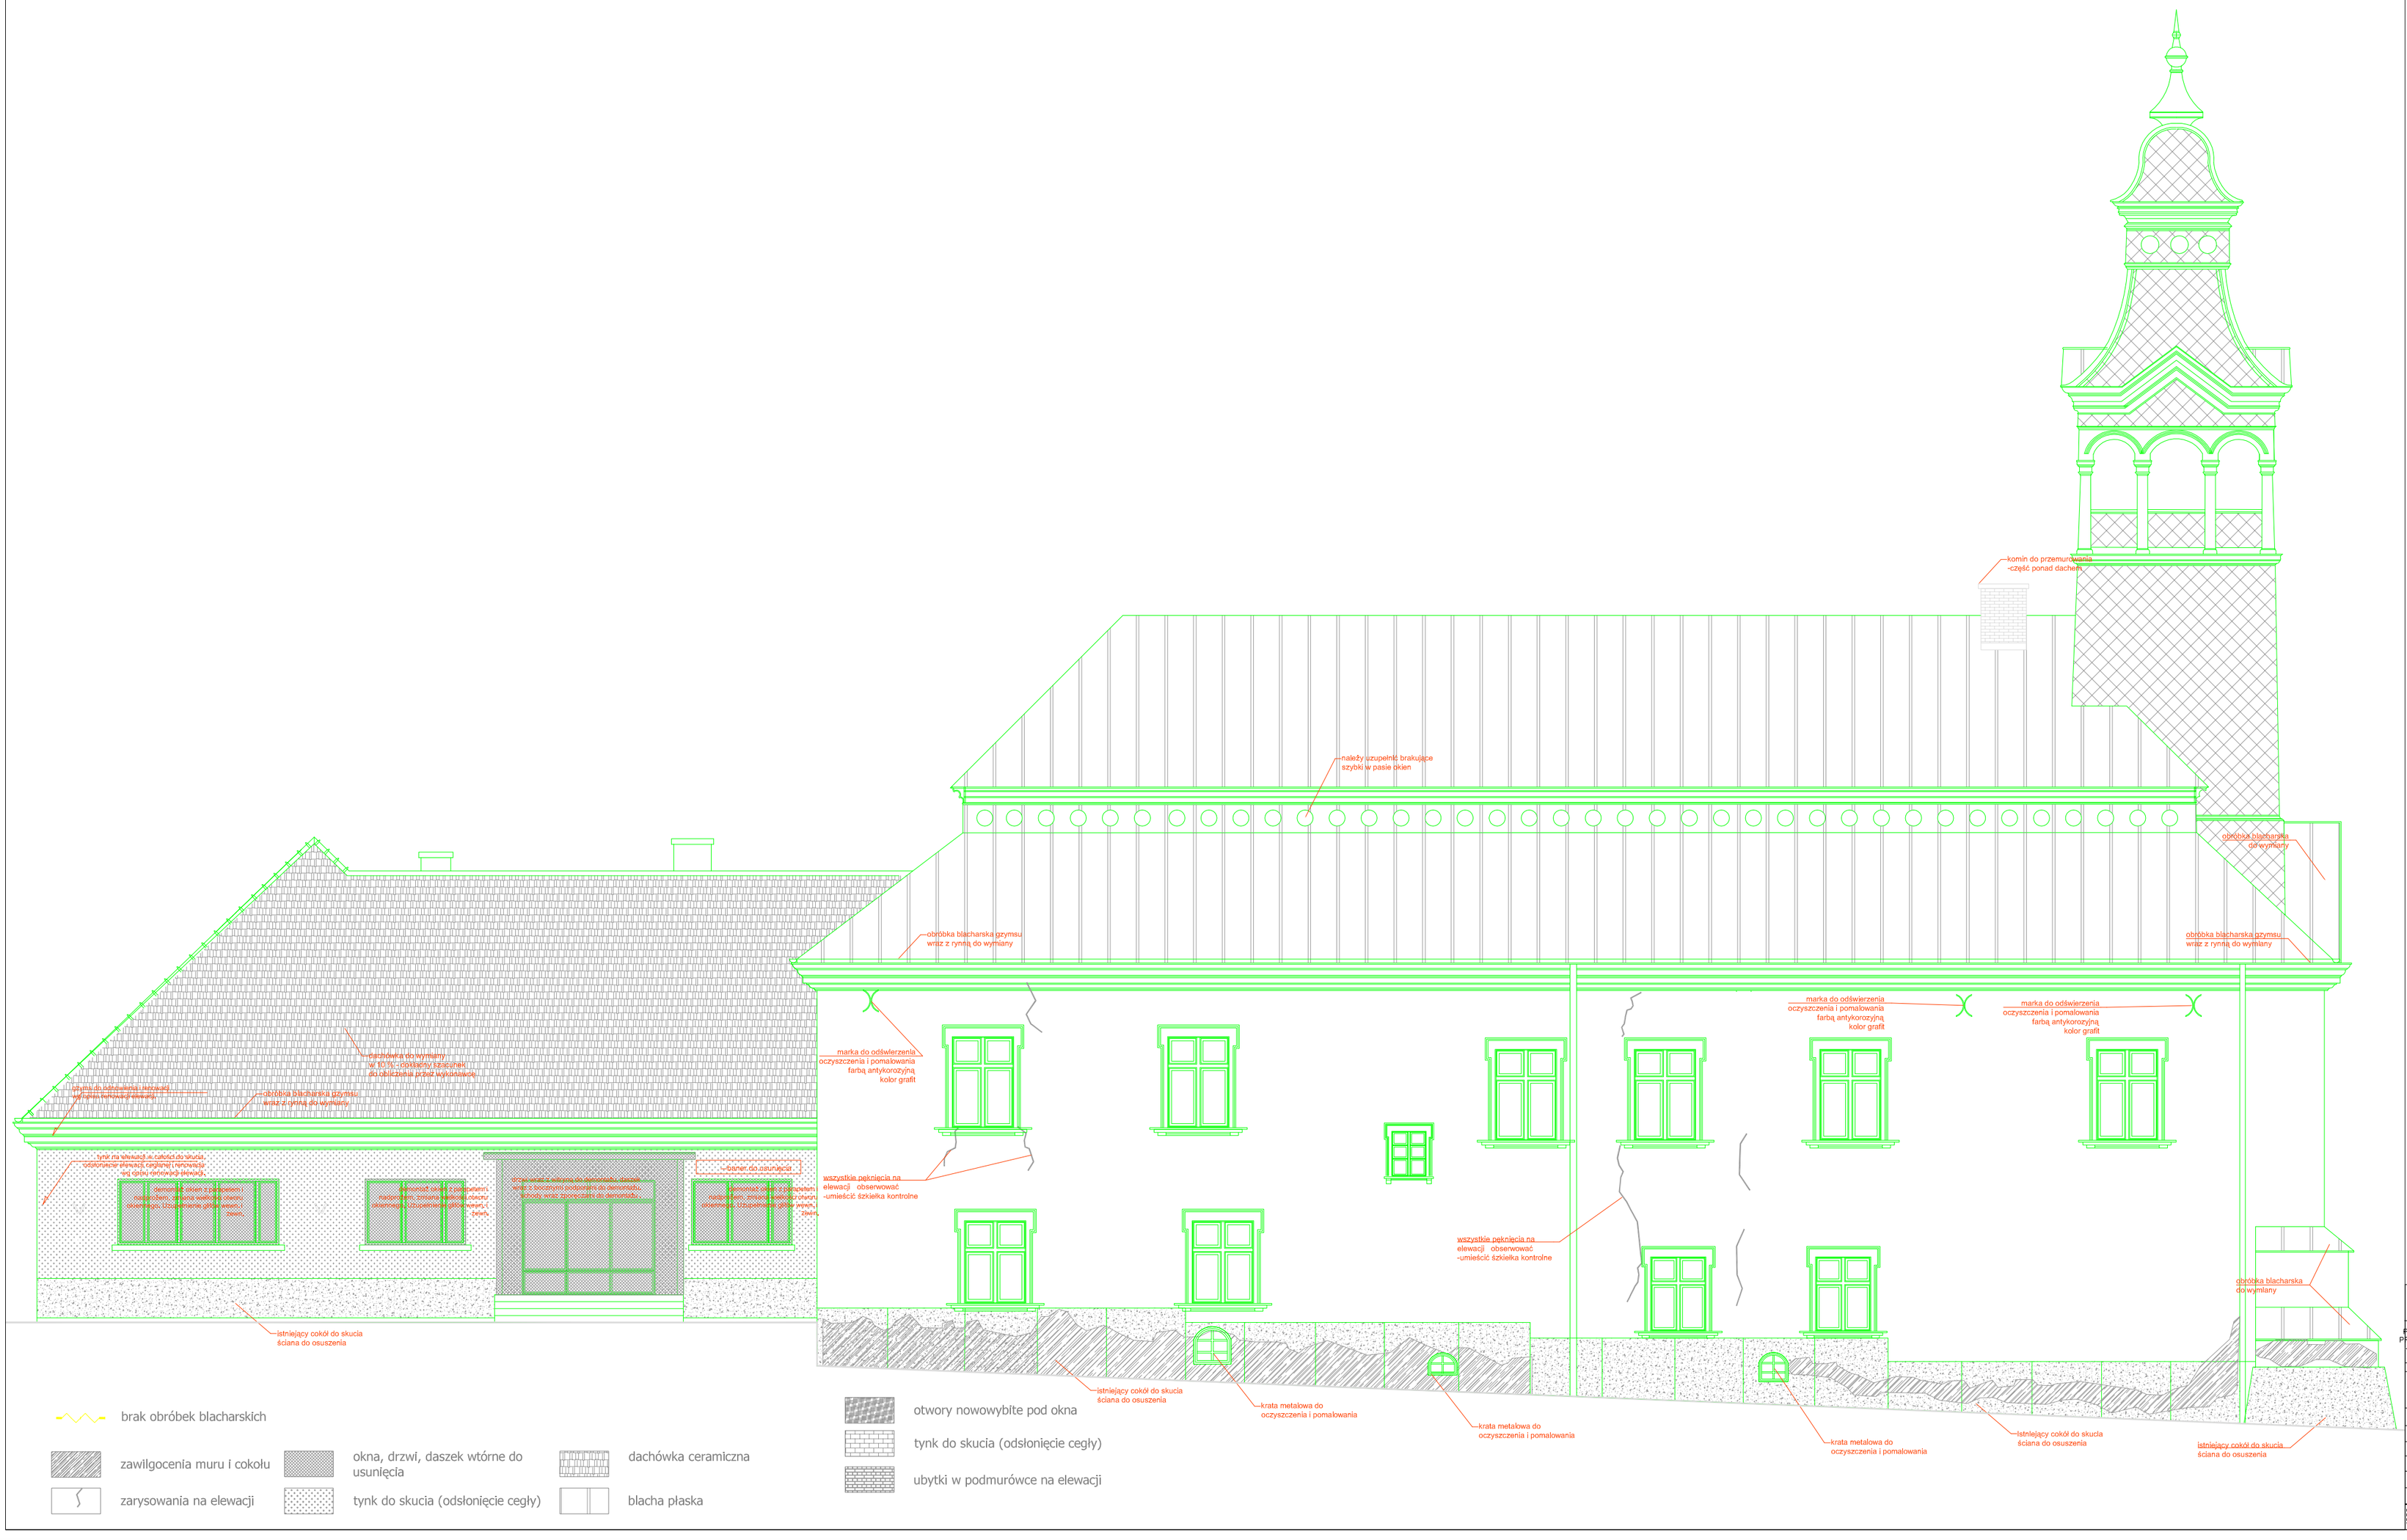

PROJEKT BUDOWLANY REMONTU RATUSZA W PRZEWORSKU

zakres opracowania:	ARCHITEKTURA
inwestor:	URZĄD MIASTA PRZEWORSK
autorzy:	Pracownia Architektoniczna Cezarty wymior s. c. ul. Grenadierów 46/U-1 04-007 Warszawa biuro: ul. Ratuszowa 11 pok. 616 05-850 Otrzesów
	mgr inż. arch. Paweł Chilimoniuk MA/ 0237/ 05
	mgr inż. Marcin Biczyk MA/0322/ 05 sprawdzający
	arch. Dominik Skura
	arch. Marcin Krukowski
nazwa:	ELEWACJA PÓŁNOCNA-STAN ISTNIEJĄCY
skala: 1:50	data: czerwiec 2009 numer: 17

PRAWO I WSZELKIE INNE ZAWARTE JEST WŁASNOŚCIĄ FIRMY CEZARTYWORSK S.C. I NIEPODLEGA OCHRONIE PRAWNE. KOPIOWANIE I DALSZA RÓŻNORODNA SPRZEDAŻ BEZ ZGODY FIRMY CEZARTYWORSK S.C. MOŻE BYĆ OBJĘTE PRAWEM I SKOŃCZYĆ SIĘ PRZYKRYMI KONSEKWENCJAMI NA PODSTAWIE PRAWA.