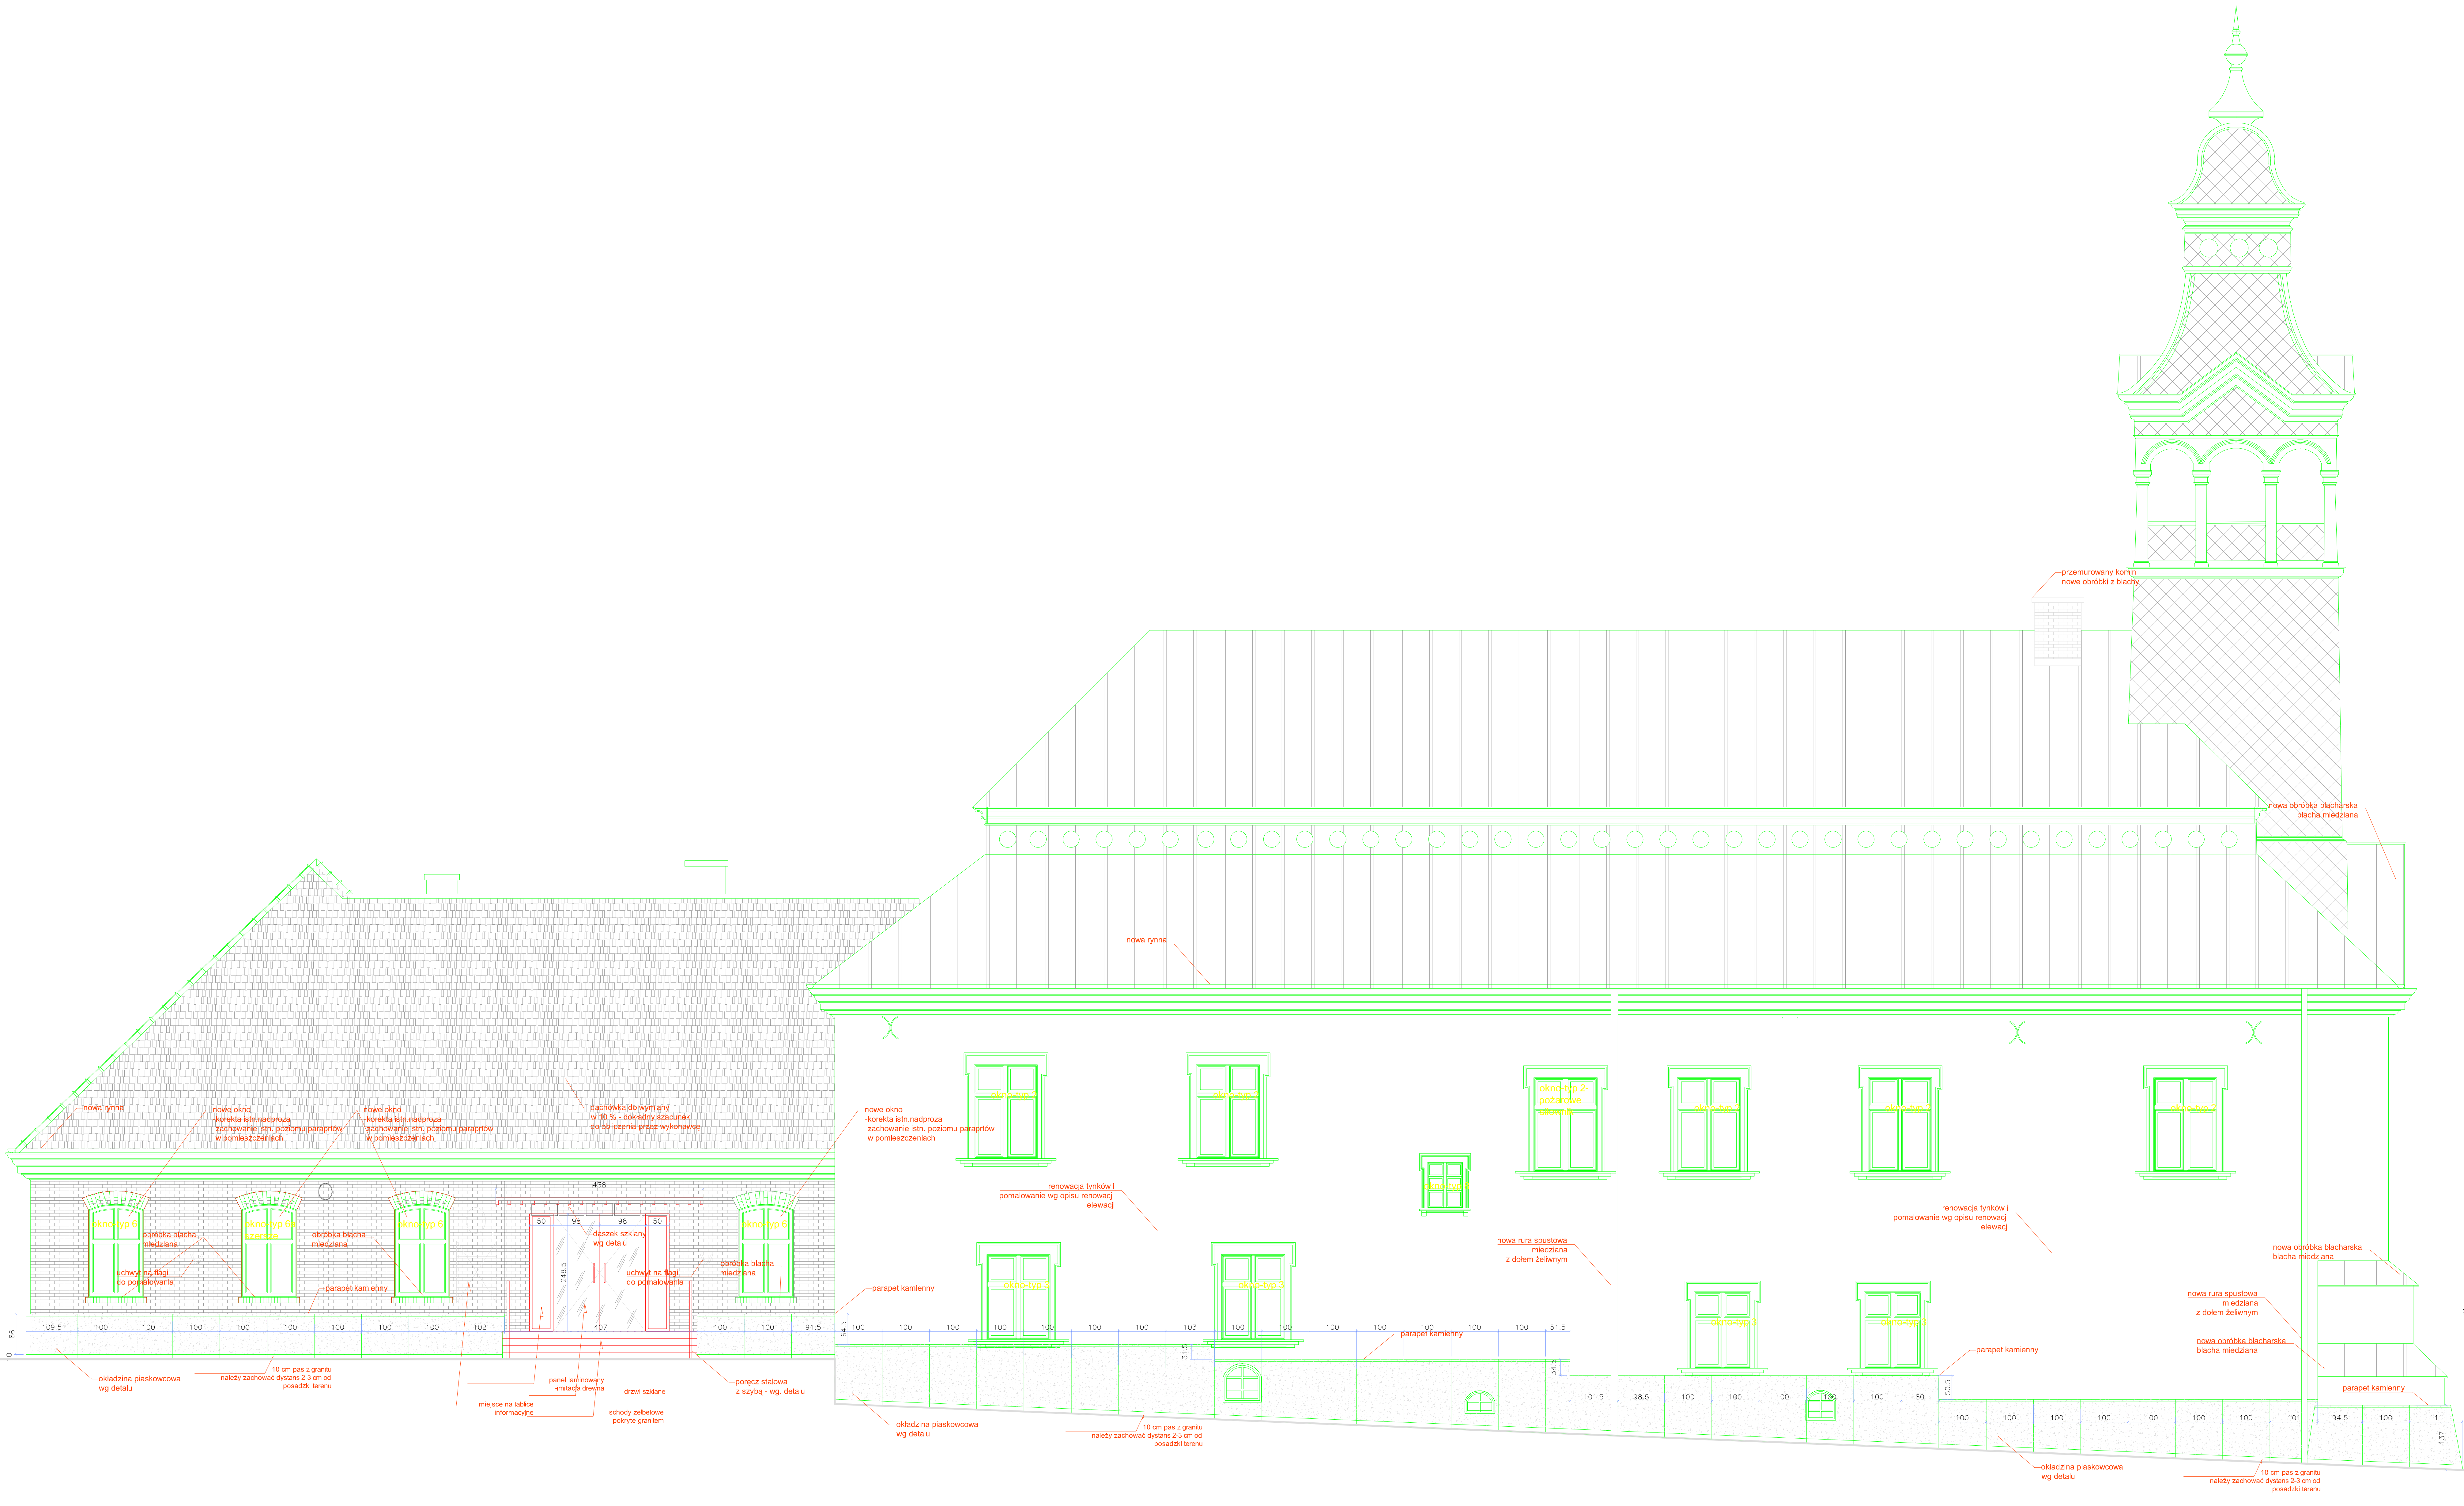

PROJEKT BUDOWLANY REMONTU RATUSZA W PRZEWORSKU

zakres opracowania:	ARCHITEKTURA		
inwestor:	URZĄD MIASTA PRZEWORSK		
autorzy:	Pracownia Architektoniczna Czwarty wymiar s . c . ul. Grenadierów 46/U-1 04-007 Warszawa biuro: ul. Ratuszowa 11 pok. 616 03-450 Warszawa		
mgr inż. arch. Paweł Chilimoniuk MA/ 023/ 05			
mgr. inż. Marcin Biczyk MA/022/ 05		sprawdzający:	
arch. Dominik Skura			
arch. Marcin Krukowski			
nazwa:	ELEWACJA PÓŁNOCNA-STAN PROJEKTOWANY		
skala: 1:50	data: czerwiec 2009	numer:	18

RYSUNEK I TREŚĆ W NIM ZAWARTA JEST WŁASNOŚCIĄ FIRMY CZWARTYWYMIAR S.C. Z WARSZAWY PRAWA AUTORSKIE ZWIĄZANE Z TREŚCIĄ RYSUNKU NALEŻĄ DO FIRMY CZWARTYWYMIAR S.C. RYSUNEK LUB JEGO FRAGMENT BEZ ZGODY FIRMY CZWARTYWYMIAR S.C. NIE MOŻE BYĆ WYKORZYSTYWANY ANI POWIELANY