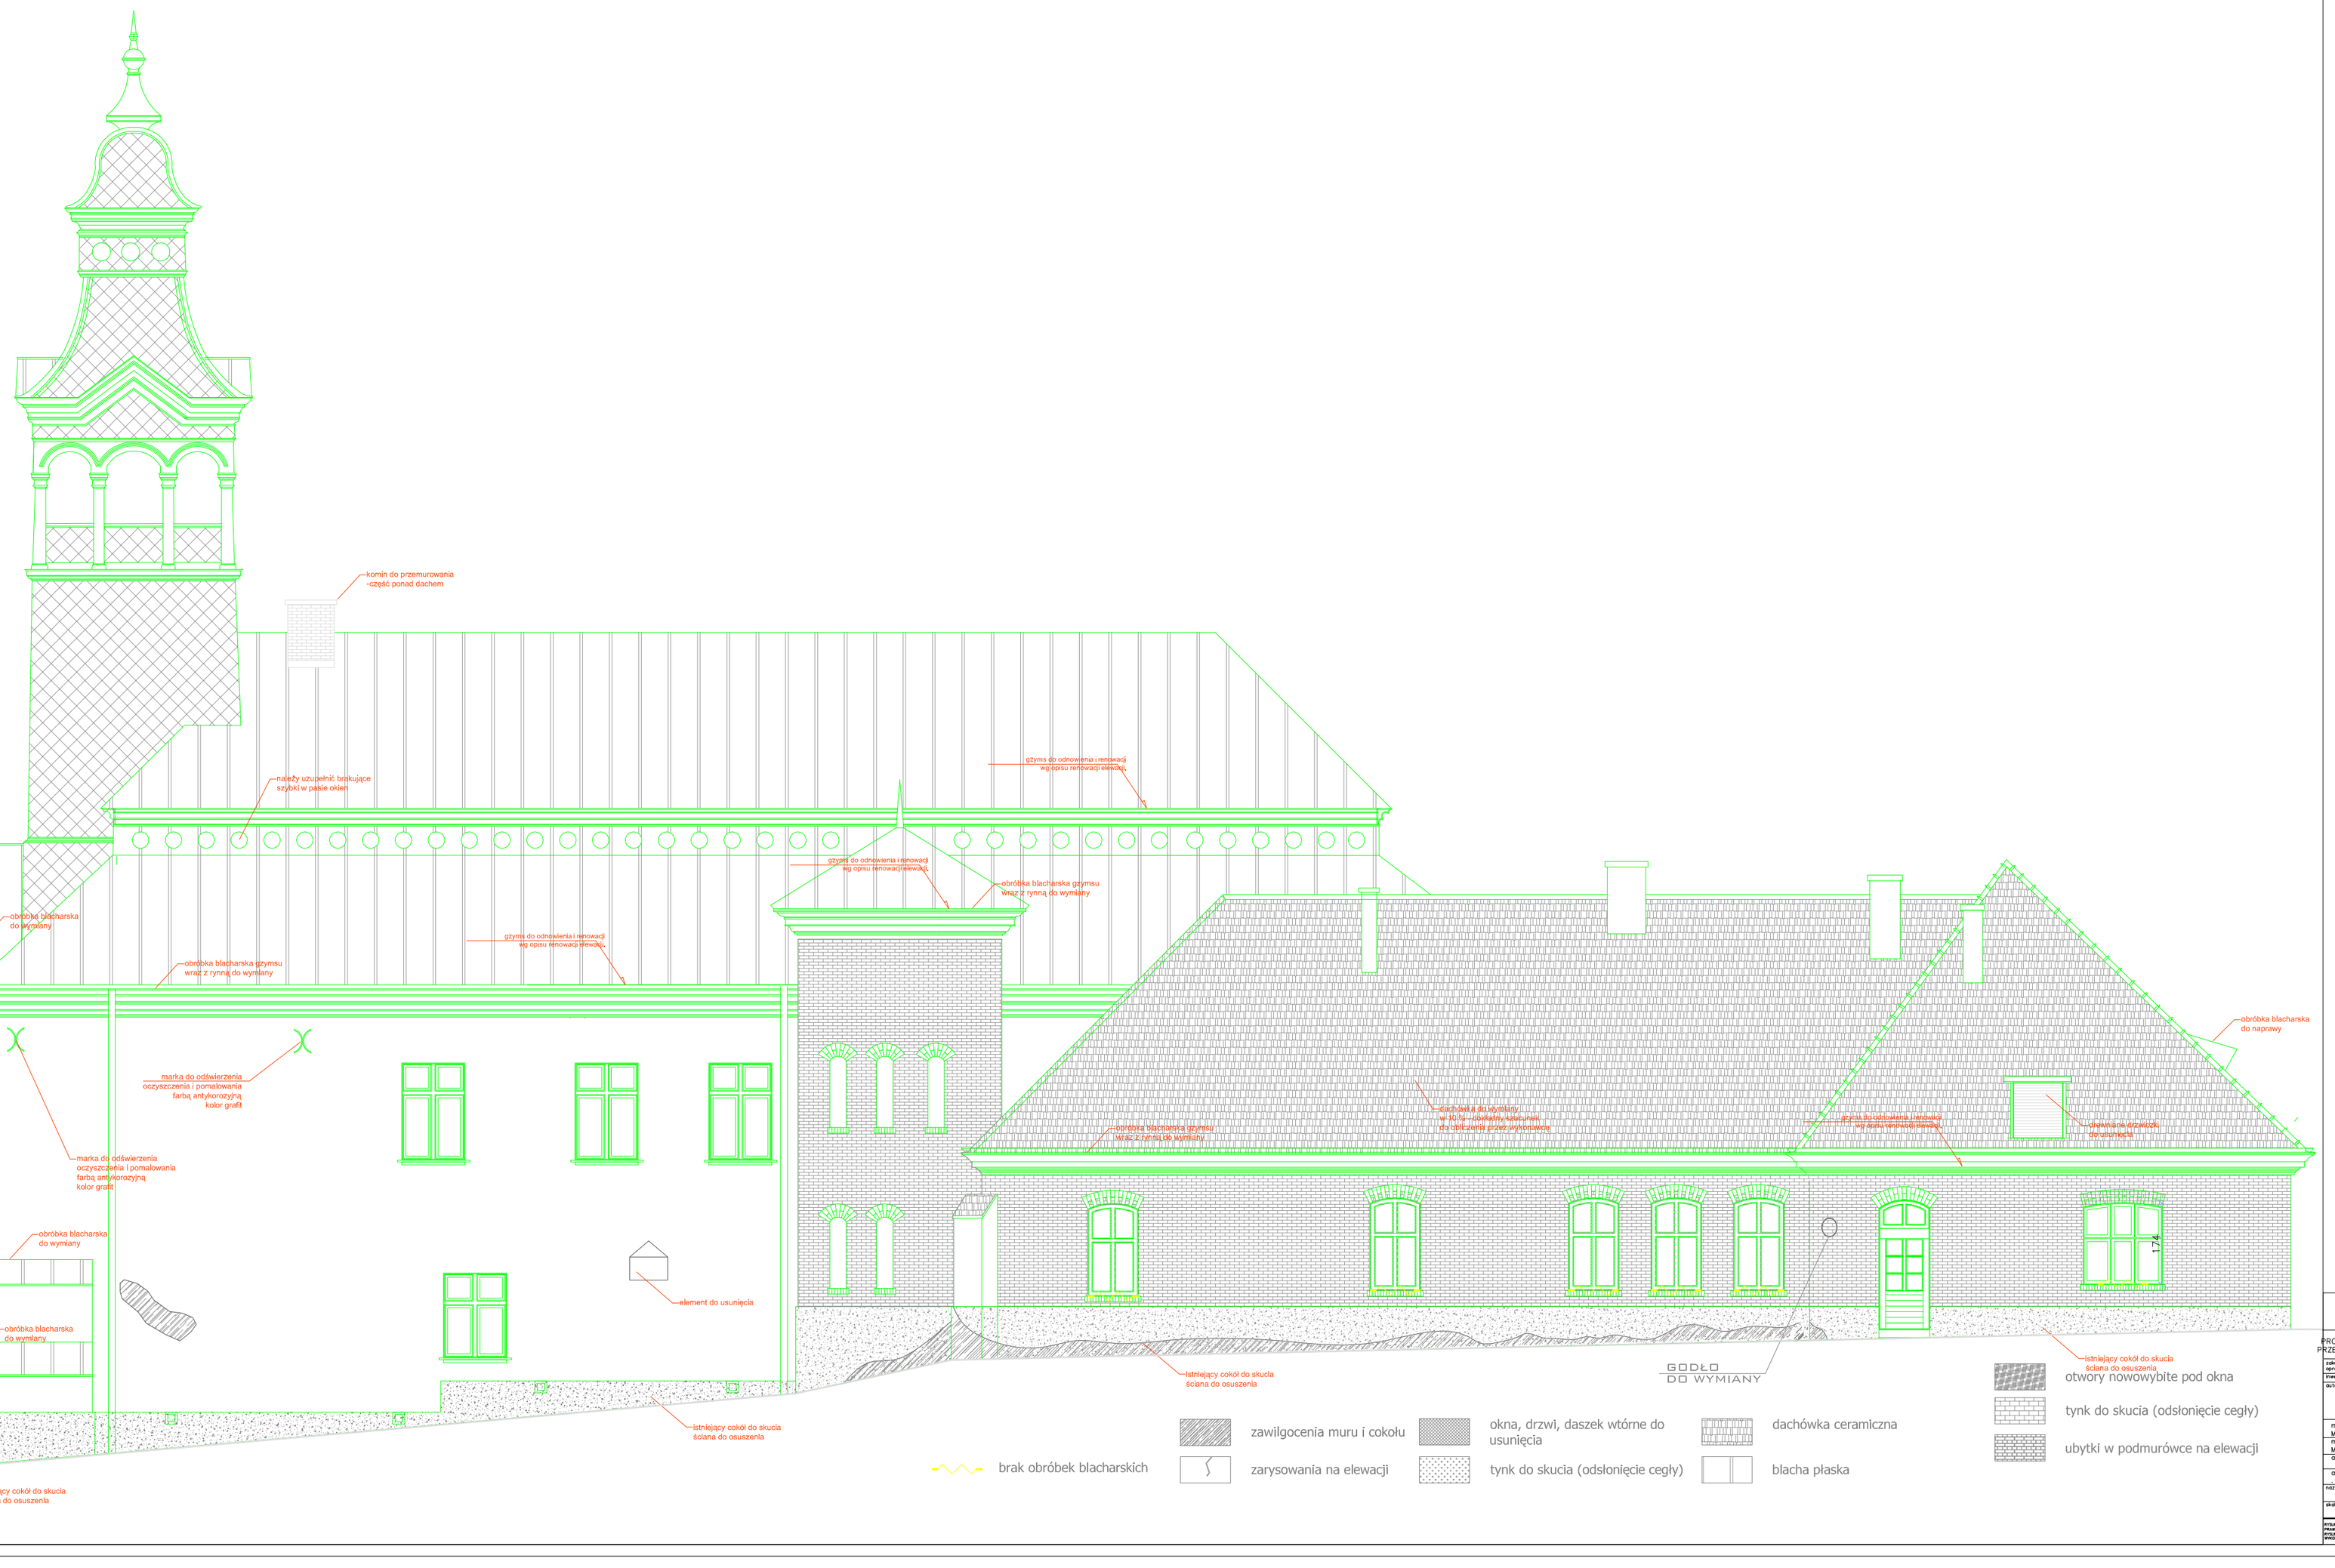

PROJEKT BUDOWLANY REMONTU RATUSZA W PRZEWORSKU

zakres opracowania:	ARCHITEKTURA
inwestor:	URZĄD MIASTA PRZEWORSK
autorzy:	Pracownia Architektoniczna mgr inż. arch. Paweł Chilimoniuk ul. Grenadierów 45/U-1 04-007 Warszawa biuro: ul. Rotundowa 11 pok. 416 03-450 Warszawa
	mgr inż. arch. Paweł Chilimoniuk MA/ 023/ 05
	mgr. inż. Marcin Błczyk MA/022/ 05 sprawdzający
	arch. Dominik Skura
	arch. Marcin Krukowski

nazwa:	ELEWACJA POŁUDNIOWA–STAN ISTNIEJĄCY		
skala:	1:50	data:	czerwiec 2009
numer:	19		

RYSUNEK I TREŚĆ W NIM ZAWARTA JEST WŁASNOŚCIĄ FIRMY CZMYTPRAWA S.C. Z WARSZAWY. PRZEDR. KOPIOWE, ZMIANA I TREŚCI RYSUNKU BEZ ZGODY FIRMY CZMYTPRAWA S.C. POWODUJE UTRATĘ GWARANCJI. BEZ ZGODY FIRMY CZMYTPRAWA S.C. NIE MOŻE BYĆ WYKORZYSTANY NA PUBLICZNY.