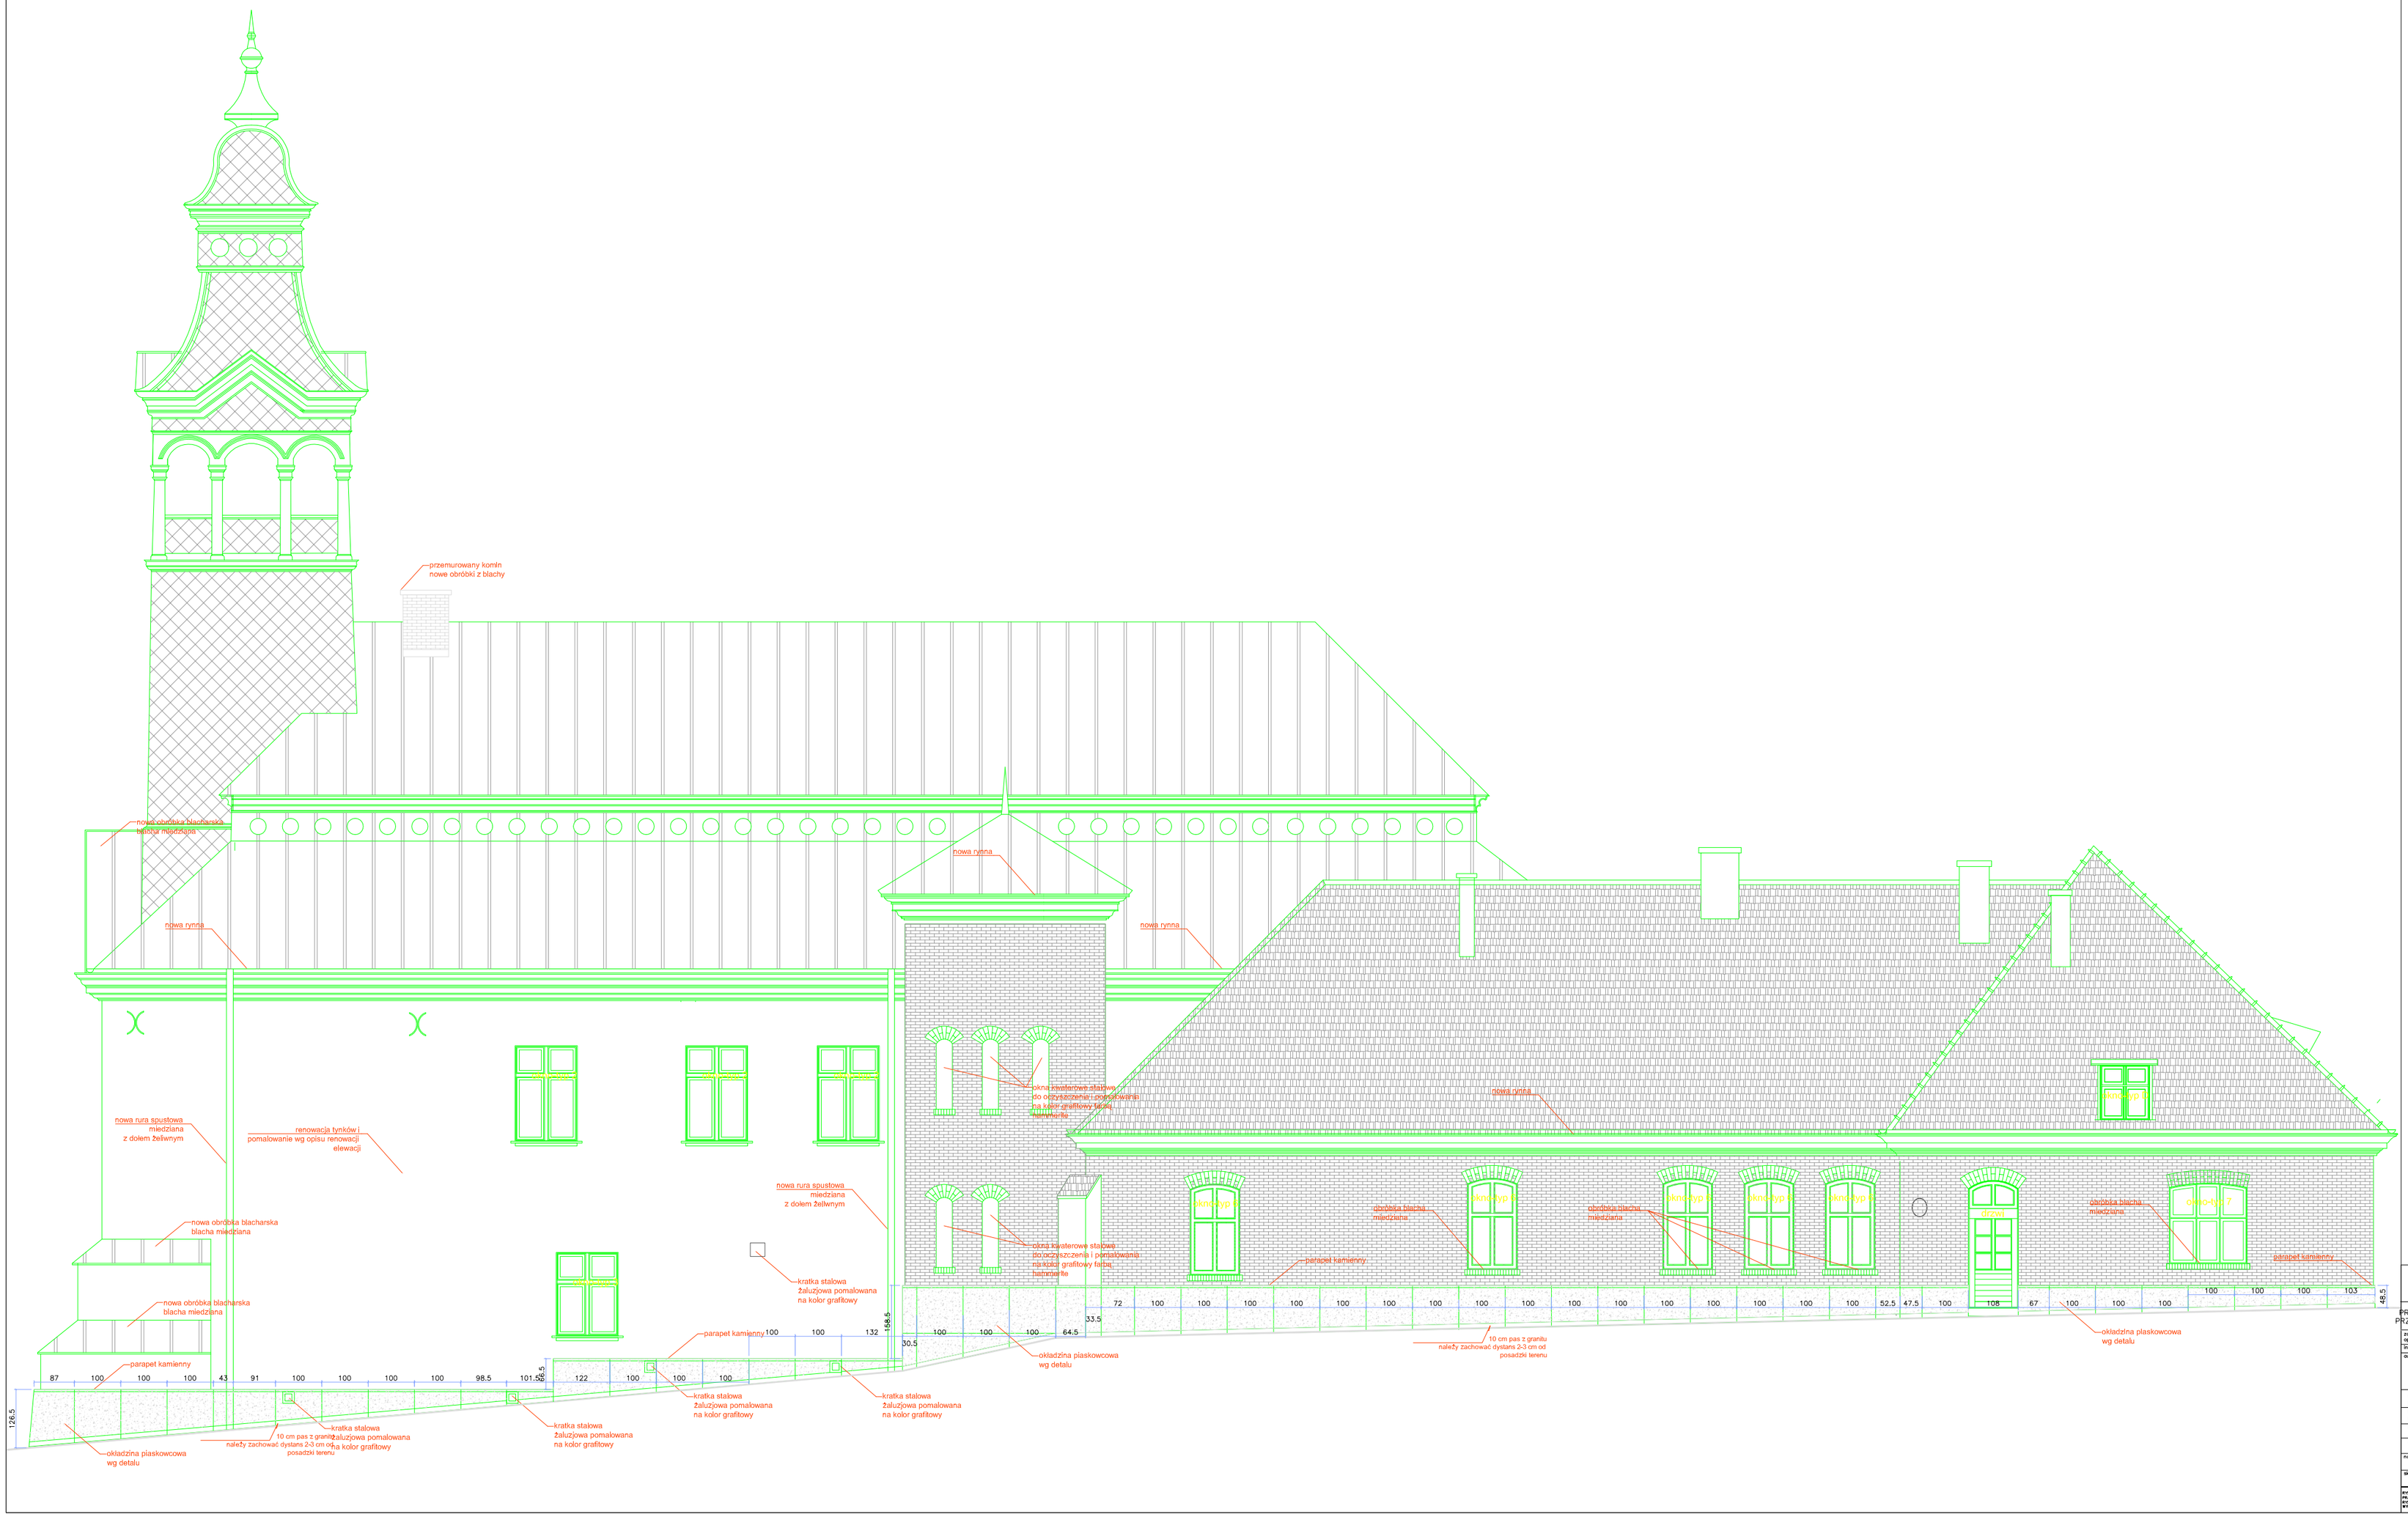

PROJEKT BUDOWLANY REMONTU RATUSZA W PRZEWORSKU

zakres opracowania:	ARCHITEKTURA
inwestor:	URZĄD MIASTA PRZEWORSK
autorzy:	Pracownia Architektoniczna Czwarty wymiar s. c. ul. Grenadierów 46/U-1 04-007 Warszawa biuro: ul. Ratuszowa 11 pok. 616 03-450 Warszawa
mgr inż. arch. Paweł Chilimoniuk MA/ 023/ 05	
mgr. inż. Marcin Biczyk MA/022/ 05	sprawdzający:
arch. Dominik Skura	
arch. Marcin Krukowski	
nazwa:	ELEWACJA POŁUDNIOWA-STAN PROJEKTOWANY
skala: 1:50	data: czerwiec 2009 numer: 20

PRAWA I WIĘZ W NA ZAWARTA JEST WYŁĄCZNIE, PRAWA CZWARTYMIAR S.C. Z WARSZAWY PRAWA AUTORSKIE ZAWARTE Z WIĘZIA PRAWNO WALCZĄ DO PRAWA CZWARTYMIAR S.C. WYŁĄCZNIE ZAWARTE PRAWA DO PRZEDAŻY BEZ ZGODY PRAWA CZWARTYMIAR S.C. NIE WOLNO BYĆ WYKORZYSTANY NA PUBLIKACJI