











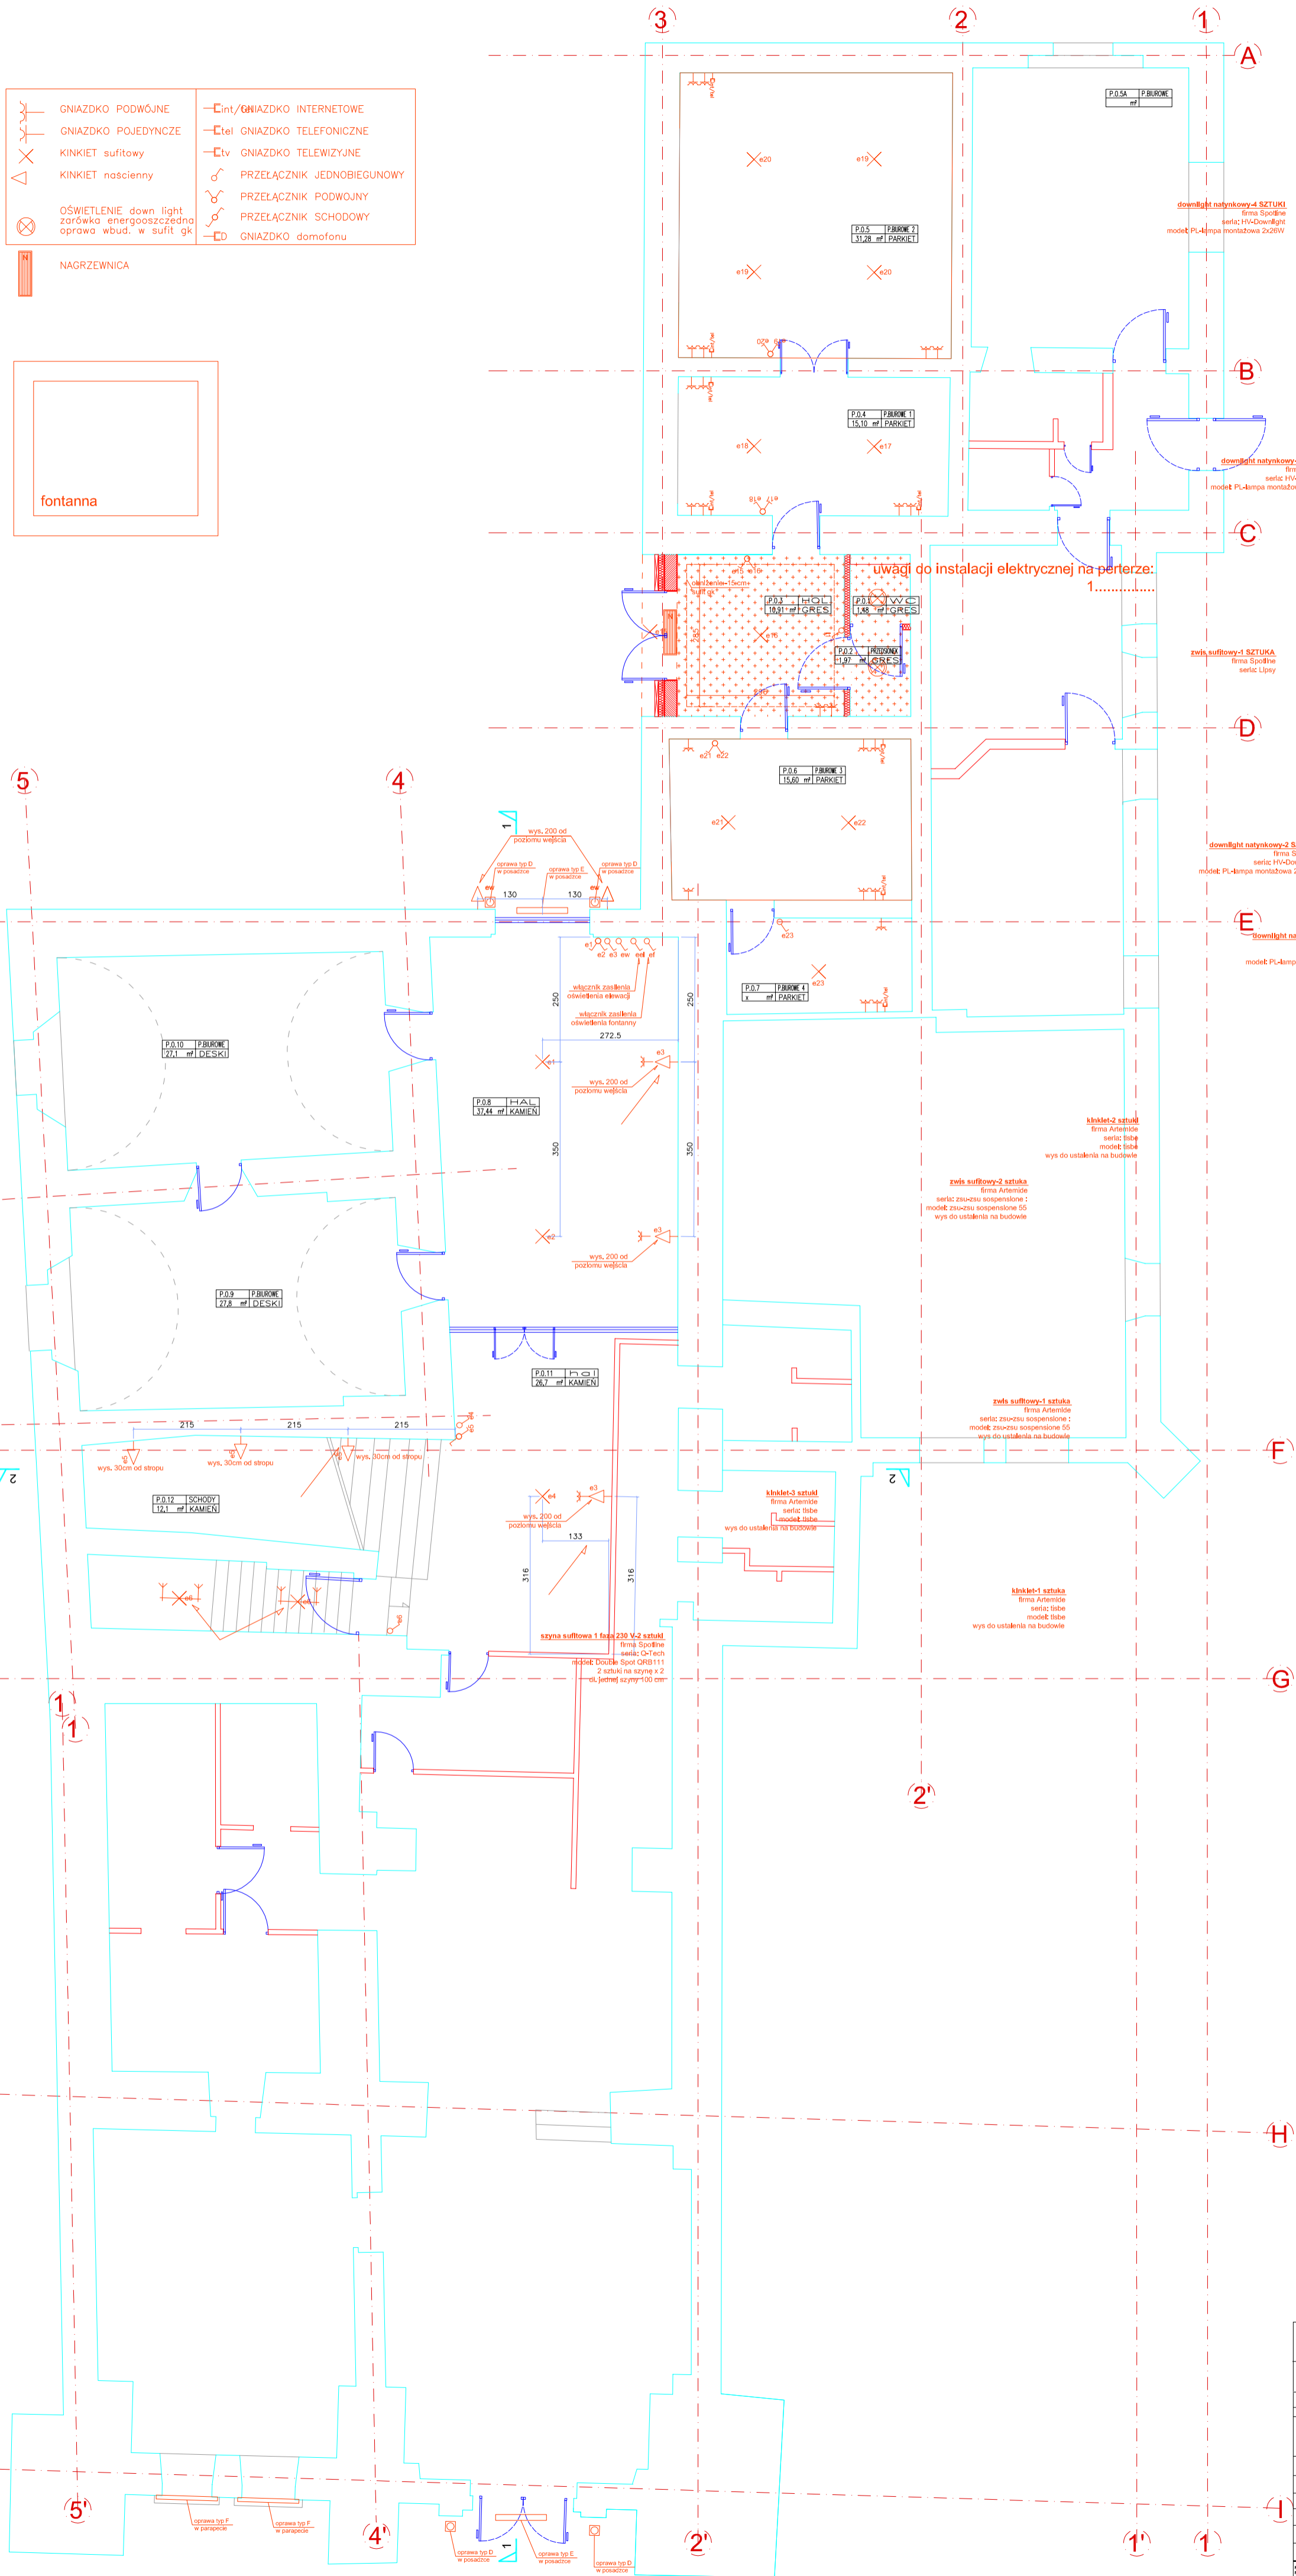
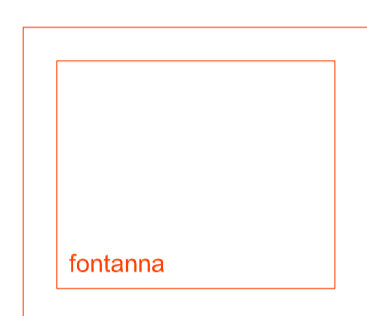


-  GNIAZDKO PODWÓJNE
-  GNIAZDKO POJEDYNCZE
-  KINKIET sufitowy
-  KINKIET nacienny
-  OŚWIETLENIE down light
-  NAGRZEWNICA
-  GNIAZDKO INTERNETOWE
-  GNIAZDKO TELEFONICZNE
-  GNIAZDKO TELEWIZYJNE
-  PRZELĄCZNIK JEDNOBIEGUNOWY
-  PRZELĄCZNIK PODWÓJNY
-  GNIAZDKO domofonu



uwagi do instalacji elektrycznej na perterze: 1.....

PROJEKT BUDOWLANY REMONTU RATUSZA W PRZEWORSKU			
zadanie	ARCHITEKTURA		
inwestor	URZĄD MIASTA PRZEWORSK		
autorzy	Pracownia Architektoniczna Czestny sp. z o.o. ul. Grodziska 46/5-1 04-007 Warszawa skrz. ul. Hołubowa 11 pok. 616 03-405 Warszawa		
mgr. inż. arch.	MAJ 02/17/05	mgr. inż.	Marcin Biczaj
arch.	Dominik Skura	arch.	Marcin Krukowski
nazwa	RZUT-PARTERU-SUFITY		
skala	1:50	data	czerwiec 2009
numer	6		