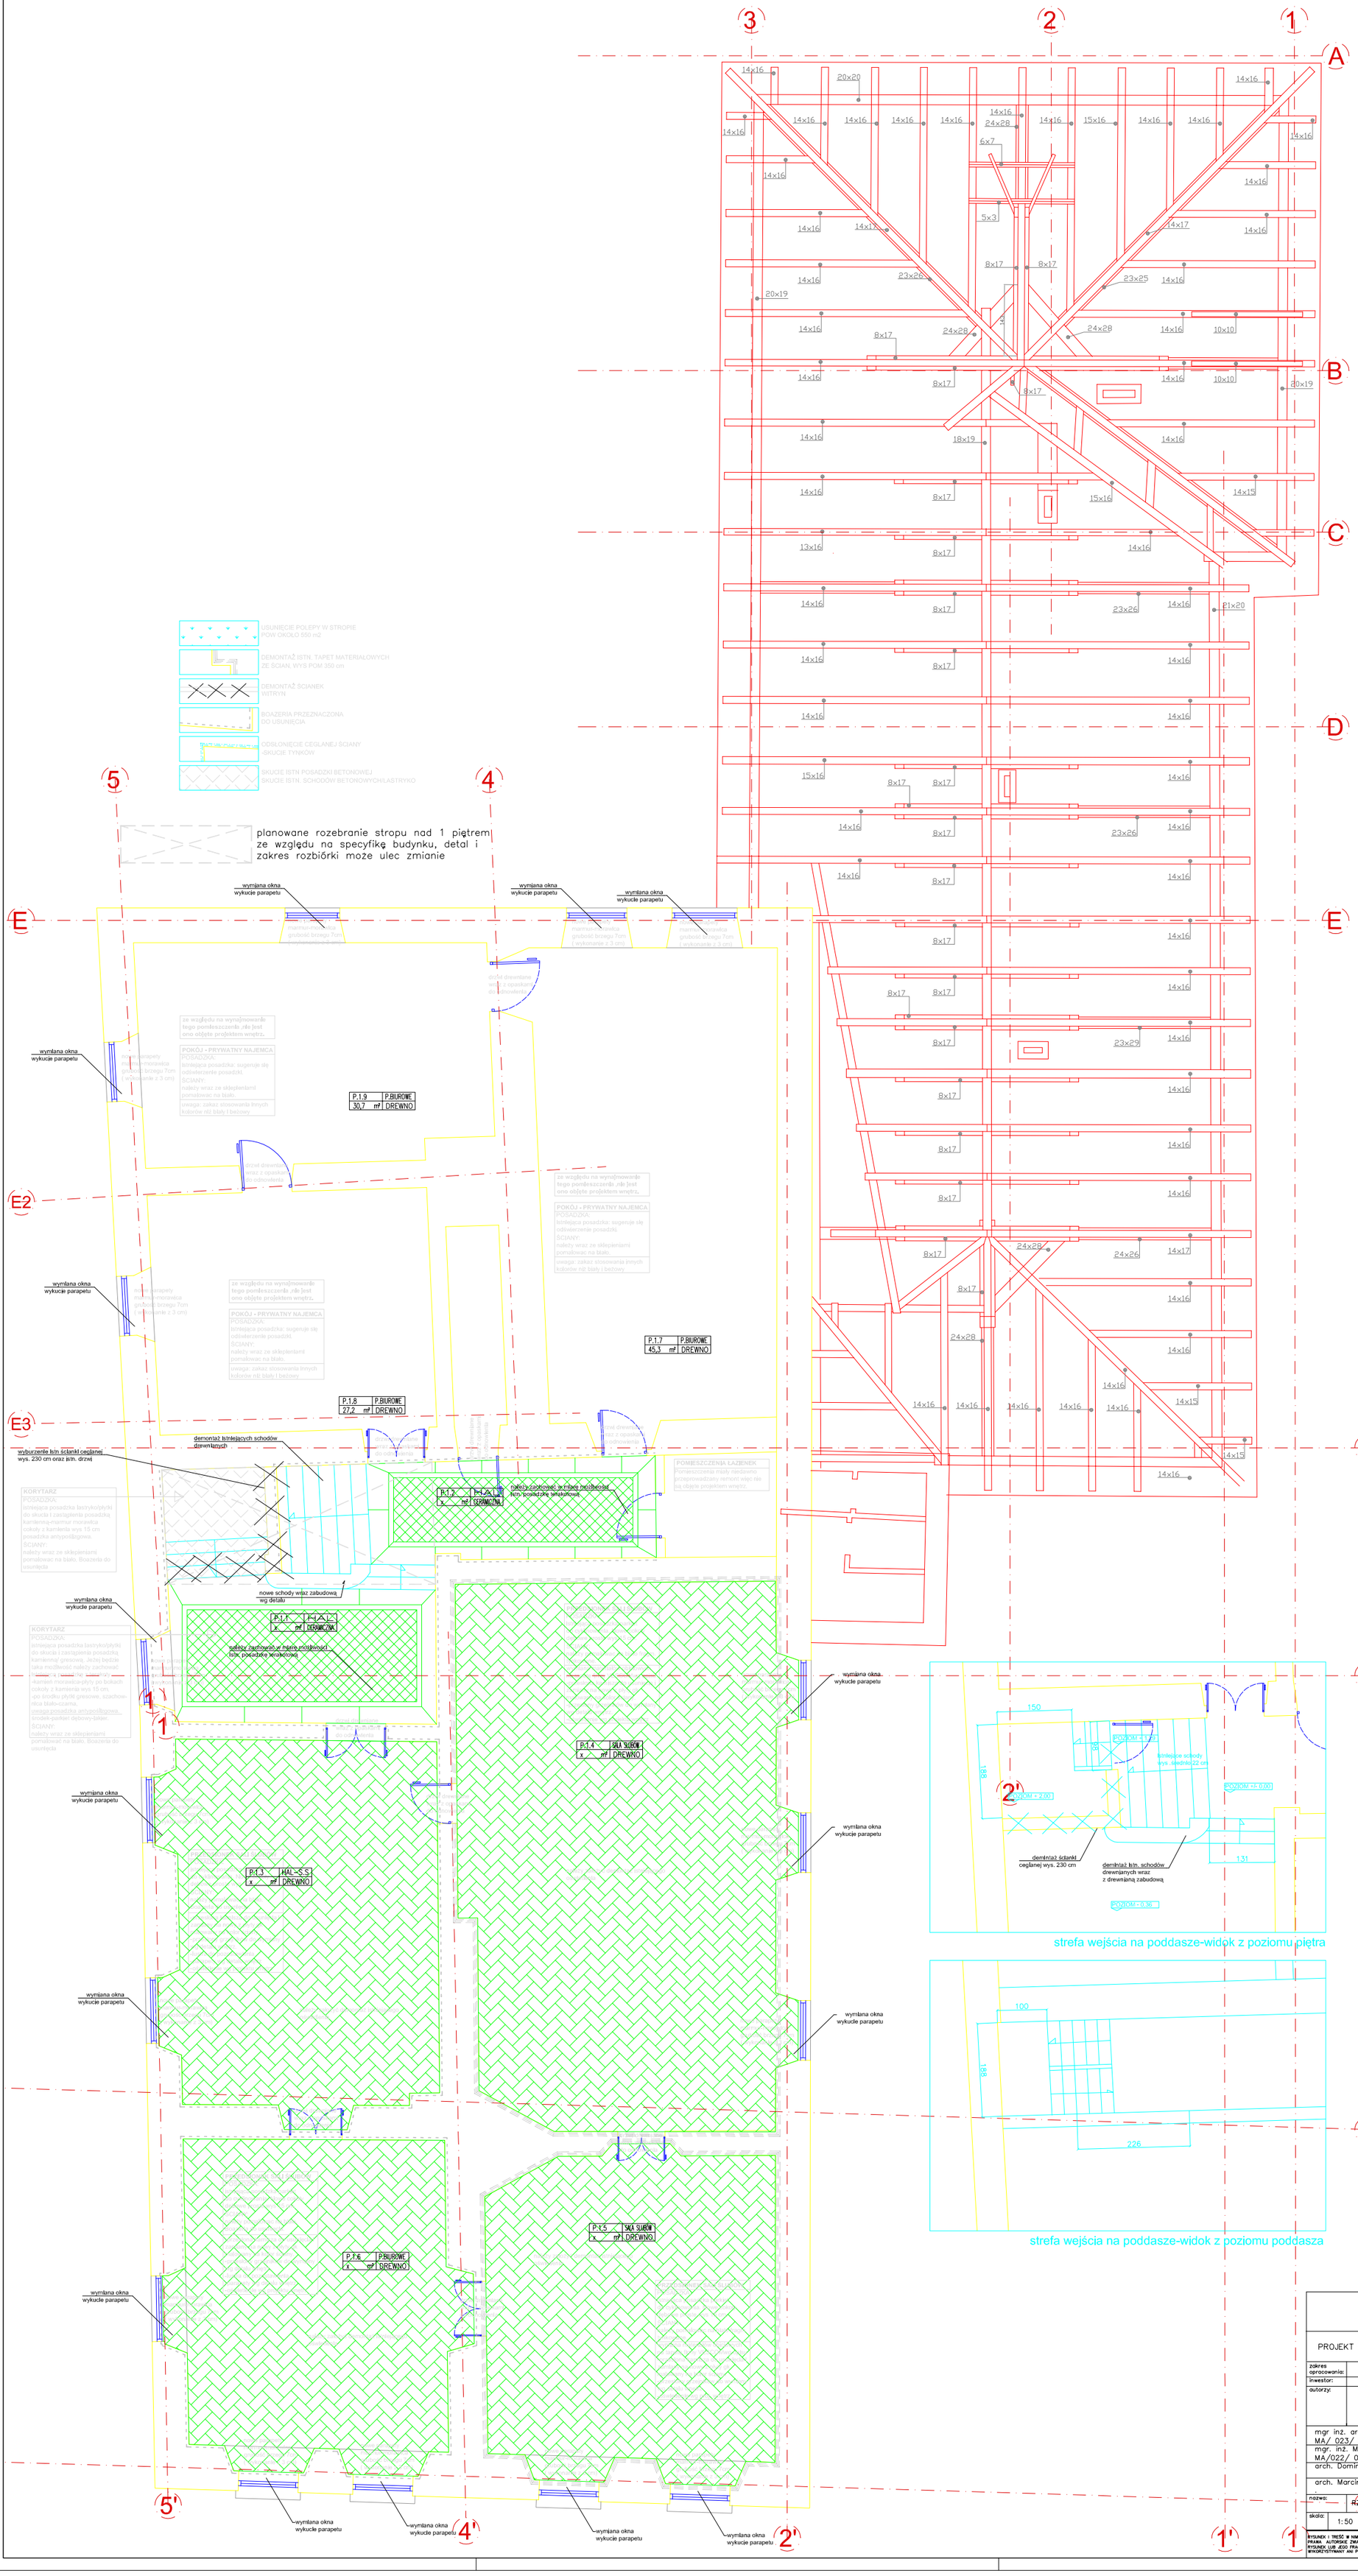

PROJEKT BUDOWLANY REMONTU RATUSZA W PRZEWORSKU

zakres opracowania:	ARCHITEKTURA
inwestor:	URZĄD MIASTA PRZEWORSK
autorzy:	Pracownia Architektoniczna Czwarty wymiar s . c . ul. Grenadierów 46/U-1 04-007 Warszawa biuro: ul. Ratuszowa 11 pok. 616 03-450 Warszawa
mgr inż. arch. Paweł Chilimoniuk MA/ 023/ 05	
mgr. inż. Marcin Biczyk MA/022/ 05	sprawdzający:
arch. Dominik Skura	
arch. Marcin Krukowski	
nazwa:	RZUT PIĘTRA – STAN ISTNIEJĄCY
skala: 1:50	data: czerwiec 2009
numer:	7

RYSUNEK I TREŚĆ W NIM ZAWARTA JEST WŁASNOŚCIĄ FIRMY CZWARTYWYMIAR S.C. Z SIEDZIBĄ W KRAKOWIE. AUTORSKIE ZWIĄZANE Z TREŚCIĄ RYSUNKU NALEŻĄ DO FIRMY CZWARTYWYMIAR S.C. RYSUNEK LUB JEGO FRAGMENT BEZ ZGODY FIRMY CZWARTYWYMIAR S.C. NIE MOŻE BYĆ WYKORZYSTYWANY ANI POWIELANY