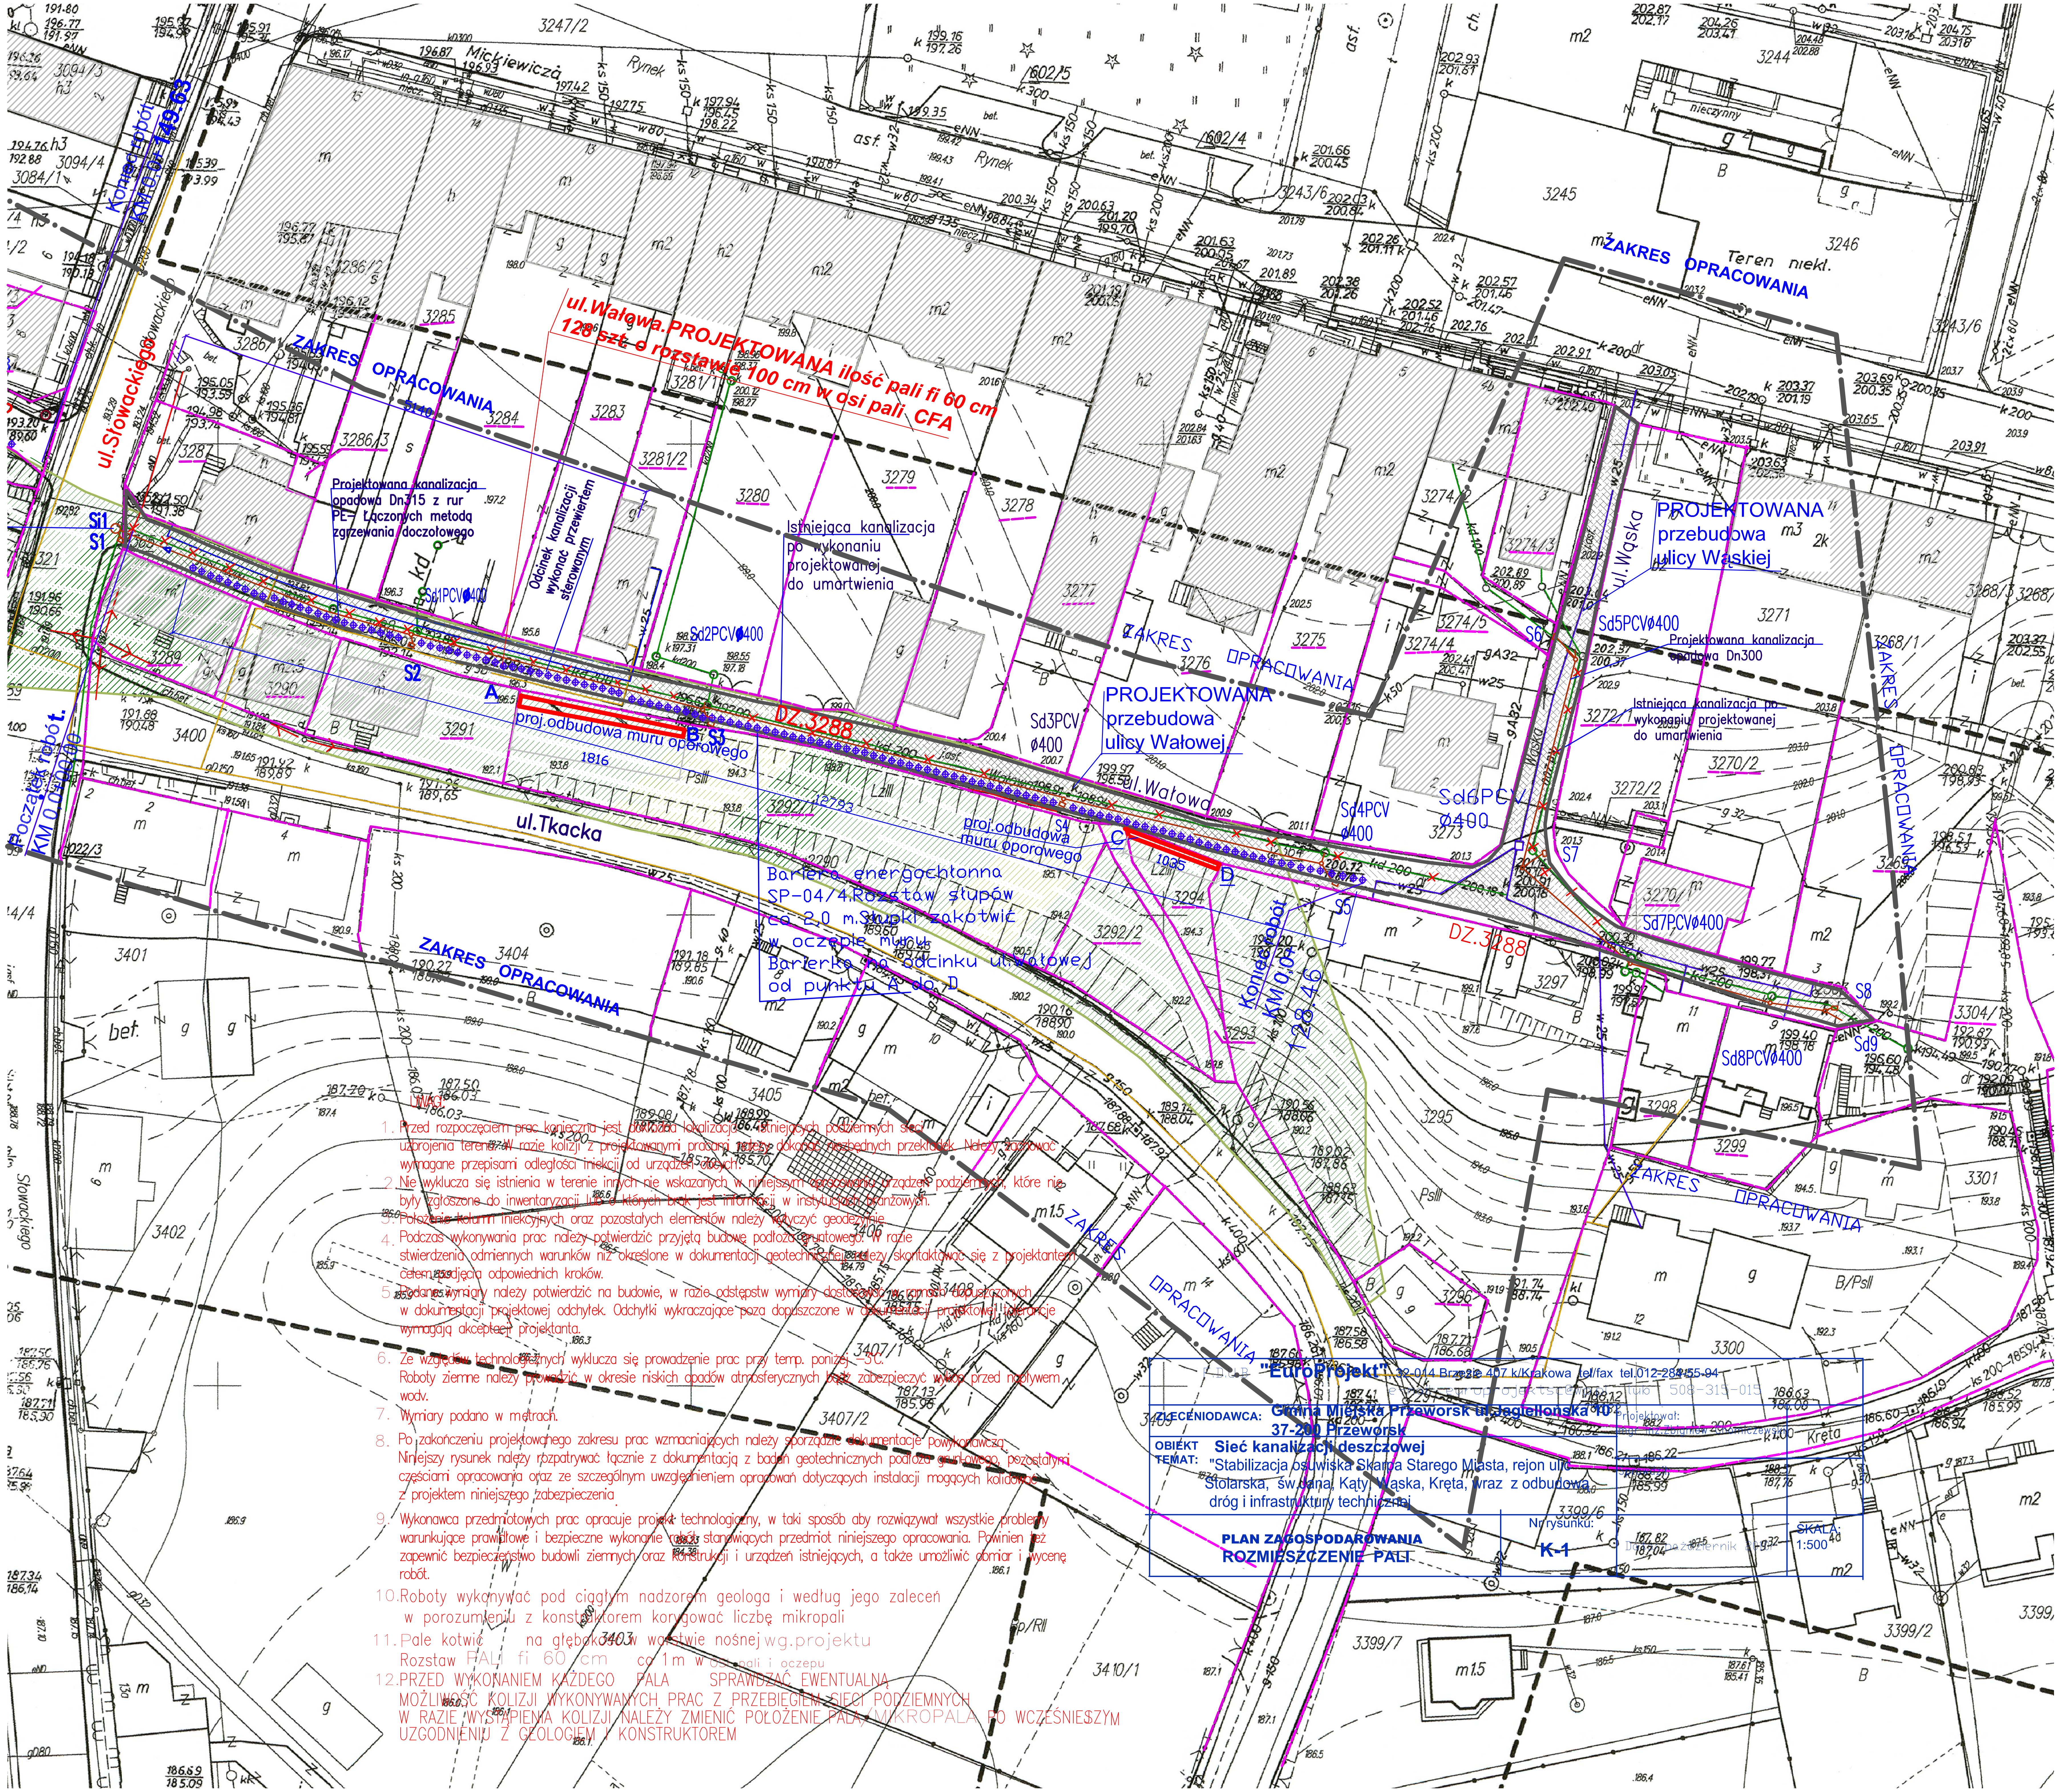
Początek robót KM 0,0+00,00
Koniec robót KM 0,0+149,63
Koniec robót KM 0,0+128,46
ul.Słowackiego
ul.Wałowa. PROJEKTOWANA ilość pali fi 60 cm 128 szt. o rozstawie 100 cm w osi pali CFA
ZAKRES OPRACOWANIA
Projektowana kanalizacja opadowa Dn315 z rur PE- Łączonych metodą zgrzewania doczołowego
Odcinek kanalizacji wykonać przewiertem sterowanym
Istniejąca kanalizacja po wykonaniu projektowanej do umartwienia
proj.odbudowa muru oporowego
DZ.3288
ul.Tkacka
ul.Wałowa
PROJEKTOWANA przebudowa ulicy Wałowej
Bariera energochłonna SP-04/4.Rozstaw słupów co 2,0 m.Słupki zakotwić w oczepie muru
Barierka na odcinku ul.Wałowej od punktu A do D
PROJEKTOWANA przebudowa ulicy Wąskiej
ul.Wąska
Projektowana kanalizacja opadowa Dn300
Sd1PCVø400
Sd2PCVø400
Sd3PCV ø400
Sd4PCV ø400
Sd5PCVø400
Sd6PCV ø400
Sd7PCVø400
Sd8PCVø400
Sd9
S1
S2
S3
S4
S5
S6
S7
S8
A
B
C
D
1816
1035
Teren niekl.
Kręta

UWAGI:

1. Przed rozpoczęciem prac konieczna jest dokładna lokalizacja istniejących podziemnych sieci uzbrojenia terenu. W razie kolizji z projektowanymi pracami należy dokonać niezbędnych przekładek. Należy zachować wymagane przepisami odległości iniekcji od urządzeń obcych.
2. Nie wyklucza się istnienia w terenie innych nie wskazanych w niniejszym opracowaniu urządzeń podziemnych, które nie były zgłoszone do inwentaryzacji lub o których brak jest informacji w instytucjach branżowych.
3. Położenie kolumn iniekcyjnych oraz pozostałych elementów należy wytyczyć geodezyjnie.
4. Podczas wykonywania prac należy potwierdzić przyjętą budowę podłoża gruntowego. W razie stwierdzenia odmiennych warunków niż określone w dokumentacji geotechnicznej należy skontaktować się z projektantem celem podjęcia odpowiednich kroków.
5. Podane wymiary należy potwierdzić na budowie, w razie odstępstw wymiary dostosować w ramach dopuszczonych w dokumentacji projektowej odchyłek. Odchyłki wykraczające poza dopuszczone w dokumentacji projektowej tolerancje wymagają akceptacji projektanta.
6. Ze względów technologicznych wyklucza się prowadzenie prac przy temp. poniżej −3C. Roboty ziemne należy prowadzić w okresie niskich opadów atmosferycznych bądź zabezpieczyć wykop przed napływem wody.
7. Wymiary podano w metrach.
8. Po zakończeniu projektowanego zakresu prac wzmacniających należy sporządzić dokumentację powykonawczą. Niniejszy rysunek należy rozpatrywać łącznie z dokumentacją z badań geotechnicznych podłoża gruntowego, pozostałymi częściami opracowania oraz ze szczególnym uwzględnieniem opracowań dotyczących instalacji mogących kolidować z projektem niniejszego zabezpieczenia
9. Wykonawca przedmiotowych prac opracuje projekt technologiczny, w taki sposób aby rozwiązywał wszystkie problemy warunkujące prawidłowe i bezpieczne wykonanie robót stanowiących przedmiot niniejszego opracowania. Powinien też zapewnić bezpieczeństwo budowli ziemnych oraz konstrukcji i urządzeń istniejących, a także umożliwić obmiar i wycenę robót.
10. Roboty wykonywać pod ciągłym nadzorem geologa i według jego zaleceń w porozumieniu z konstruktorem korygować liczbę mikropali
11. Pale kotwić na głębokość w warstwie nośnej wg.projektu
Rozstaw PALI fi 60 cm co 1m w osi pali i oczepu
12. PRZED WYKONANIEM KAŻDEGO PALA SPRAWDZAĆ EWENTUALNĄ MOŻLIWOŚĆ KOLIZJI WYKONYWANYCH PRAC Z PRZEBIEGIEM SIECI PODZIEMNYCH W RAZIE WYSTĄPIENIA KOLIZJI NALEŻY ZMIENIĆ POŁOŻENIE PALA/MIKROPALA PO WCZEŚNIEJSZYM UZGODNIENIU Z GEOLOGIEM I KONSTRUKTOREM

F.D.U.B **"EuroProjekt"**, 32-014 Brzezie 407 k/Krakowa tel/fax tel.012-284-55-94
e-mail: europrojektsc@wp.pl lub 508-315-015

ZLECENIODAWCA: **Gmina Miejska Przeworsk ul.Jagiellońska 10**
37-200 Przeworsk

Projektował:
mgr inż.Zbigniew Chomiczewski

OBIEKT **Sieć kanalizacji deszczowej**
TEMAT: "Stabilizacja osuwiska Skarpa Starego Miasta, rejon ulic Stolarska, św.Jana, Kąty, Wąska, Kręta, wraz z odbudową dróg i infrastruktury technicznej

Sprawdził:

PLAN ZAGOSPODAROWANIA
ROZMIESZCZENIE PALI

Nr rysunku: **K-1**

Data: październik 2010r

SKALA: 1:500