RZUT HALI FILTRÓW I POMPOWNI

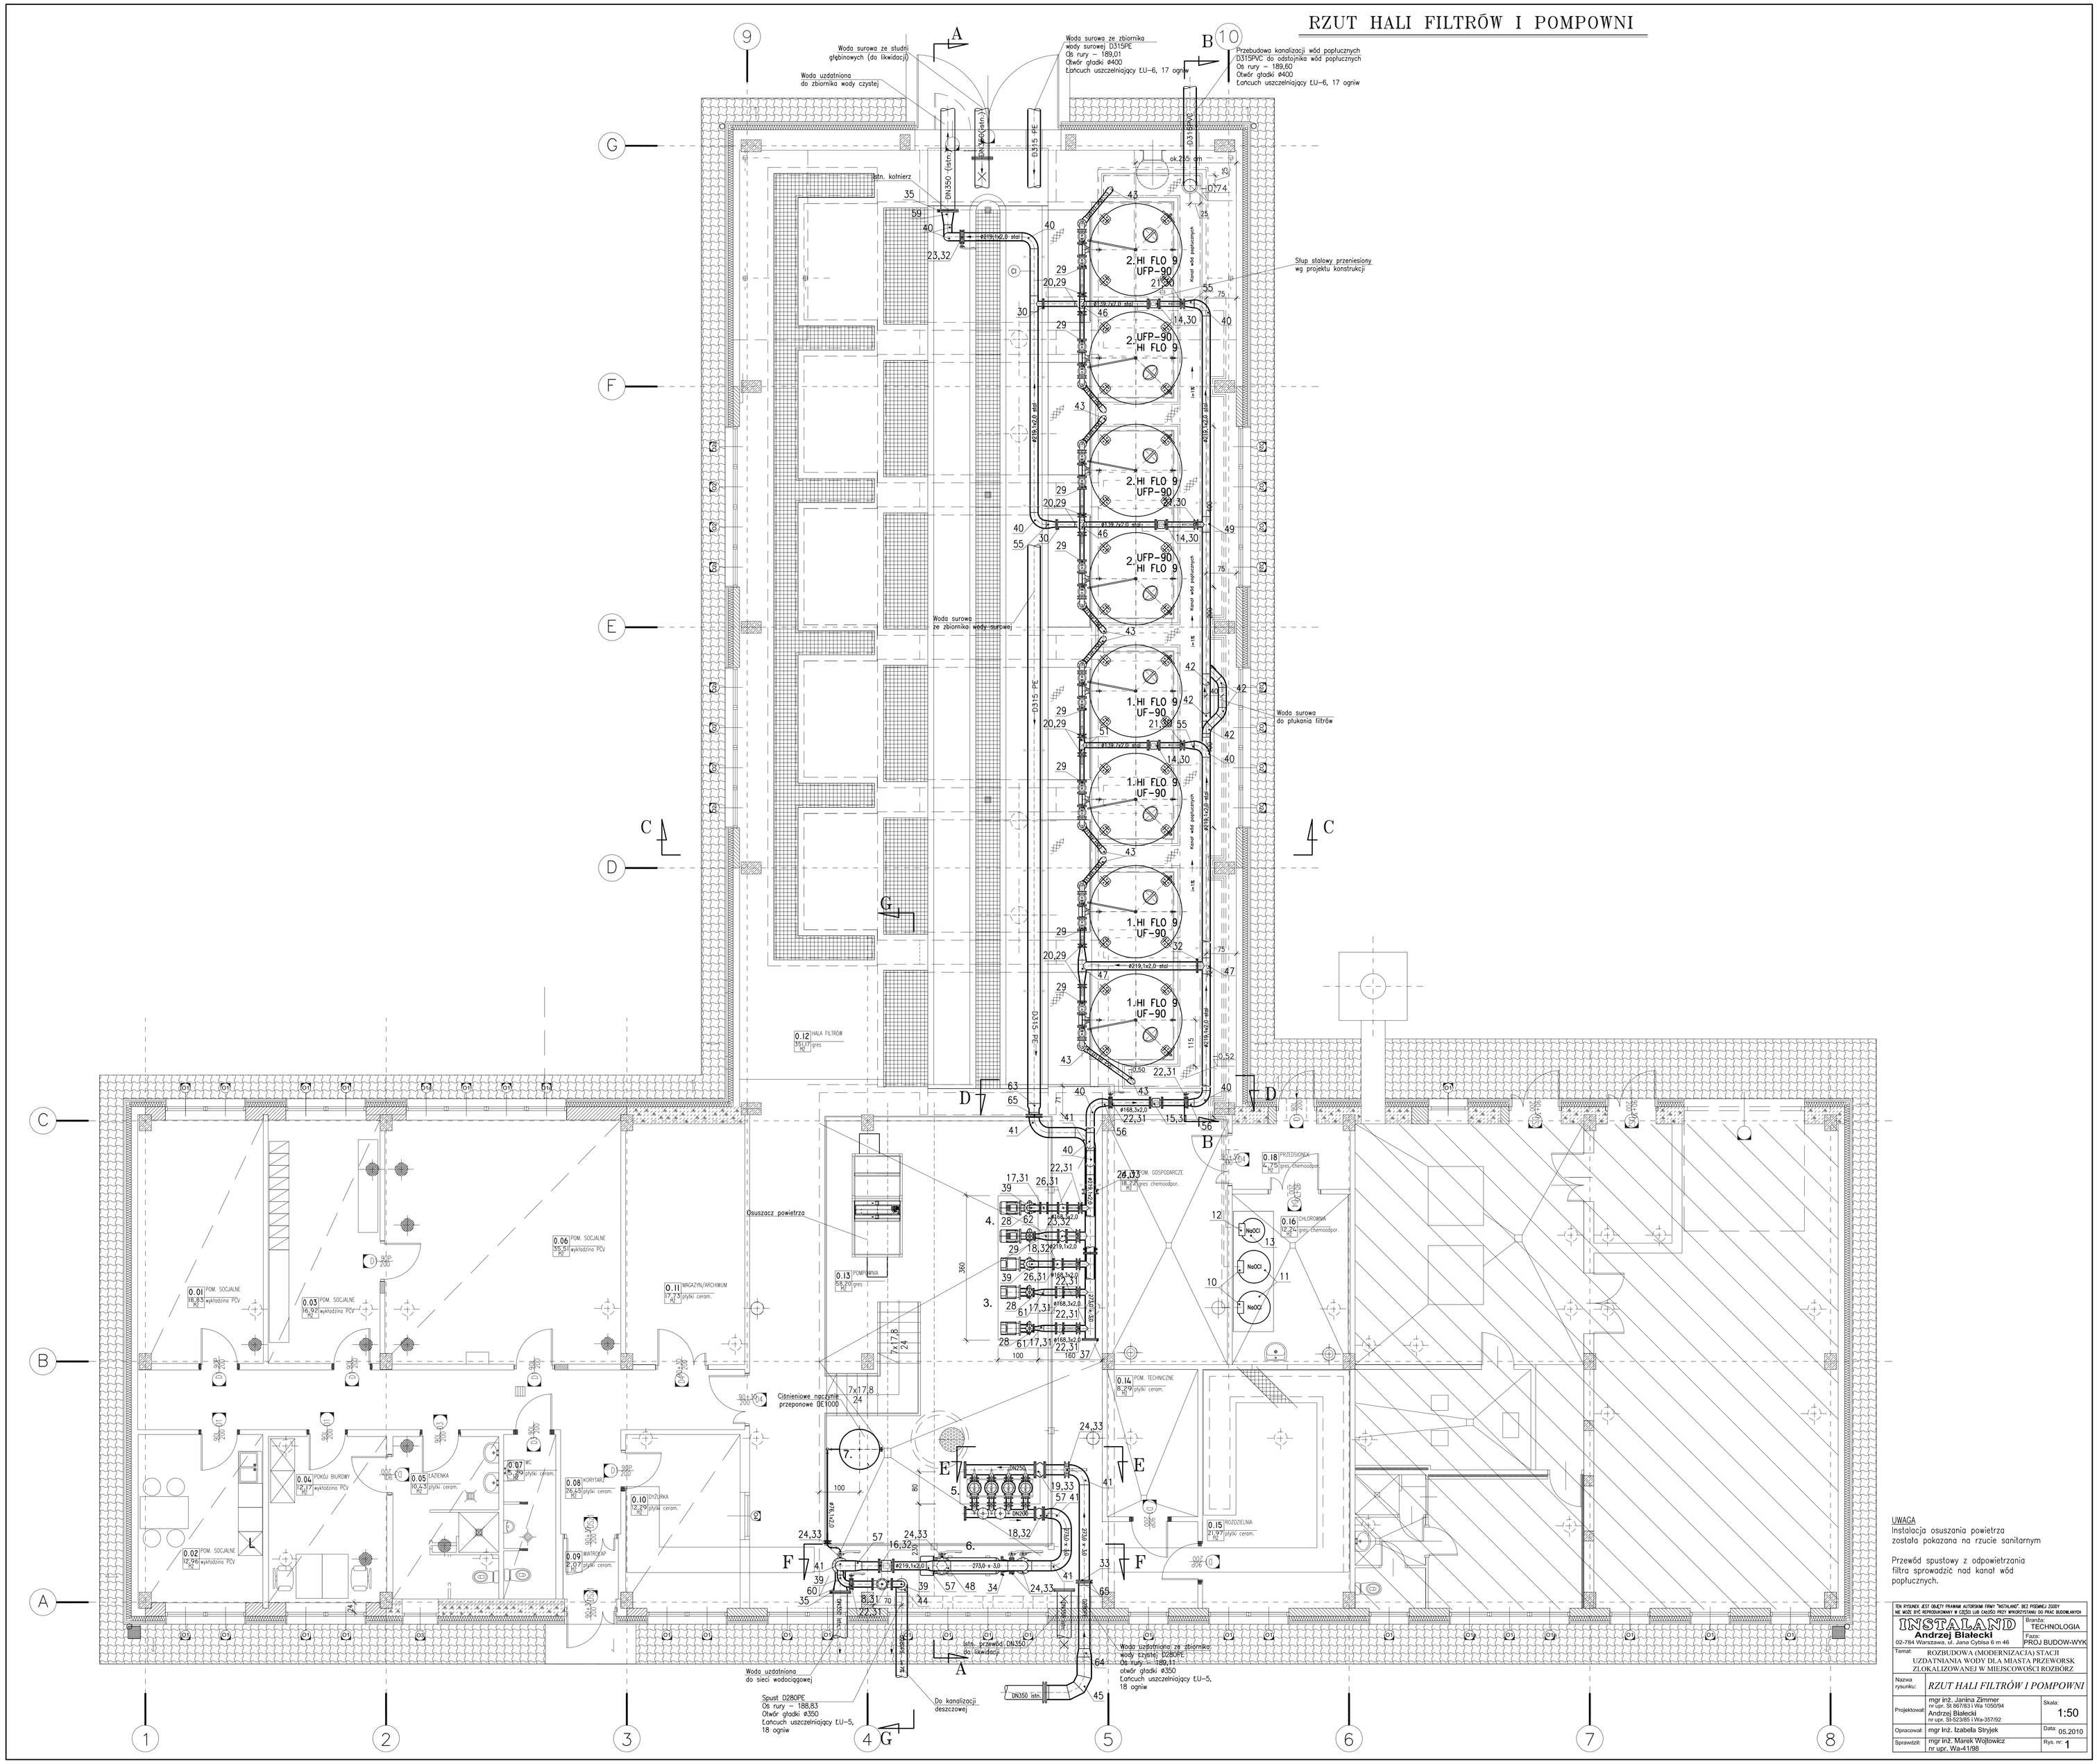

UWAGA
Instalacja osuszania powietrza została pokazana na rzucie sanitarnym

Przewód spustowy z odpowietrzania filtra sprowadzić nad kanał wód popłucznych.

TEN RYSUNEK JEST OBIEKTEM PRAWNIE AUTORSKIM FIRMY "INSTALAND". BEZ PISEMNEJ ZGODY NIE MOŻE BYĆ REPRODUKOWANY W CZĘŚCI LUB CAŁOŚCI PRZY WYKORZYSTANIU DO PRAC BUDOWLANYCH

INSTALAND
Andrzej Białecki
02-784 Warszawa, ul. Jana Cybisa 6 m 46

Branża: TECHNOLOGIA
Faza: PROJ BUDOW-WYK

Temat: ROZBUDOWA (MODERNIZACJA) STACJI UZDATNIANIA WODY DLA MIASTA PRZEWORSK ZLOKALIZOWANEJ W MIEJSCOWOŚCI ROZBÓRZ

Nazwa rysunku:	RZUT HALI FILTRÓW I POMPOWNI
Projektował:	mgr inż. Janina Zimmer nr upr. St-967/83 i Wa 1050/94; Andrzej Białecki nr upr. St-523/85 i Wa-357/92
Skala:	1:50
Opracował:	mgr inż. Izabela Stryjek
Data:	05.2010
Sprawdził:	mgr inż. Marek Wojtowicz nr upr. Wa-41/98
Rys. nr:	1