


PRZEKRÓJ B-B

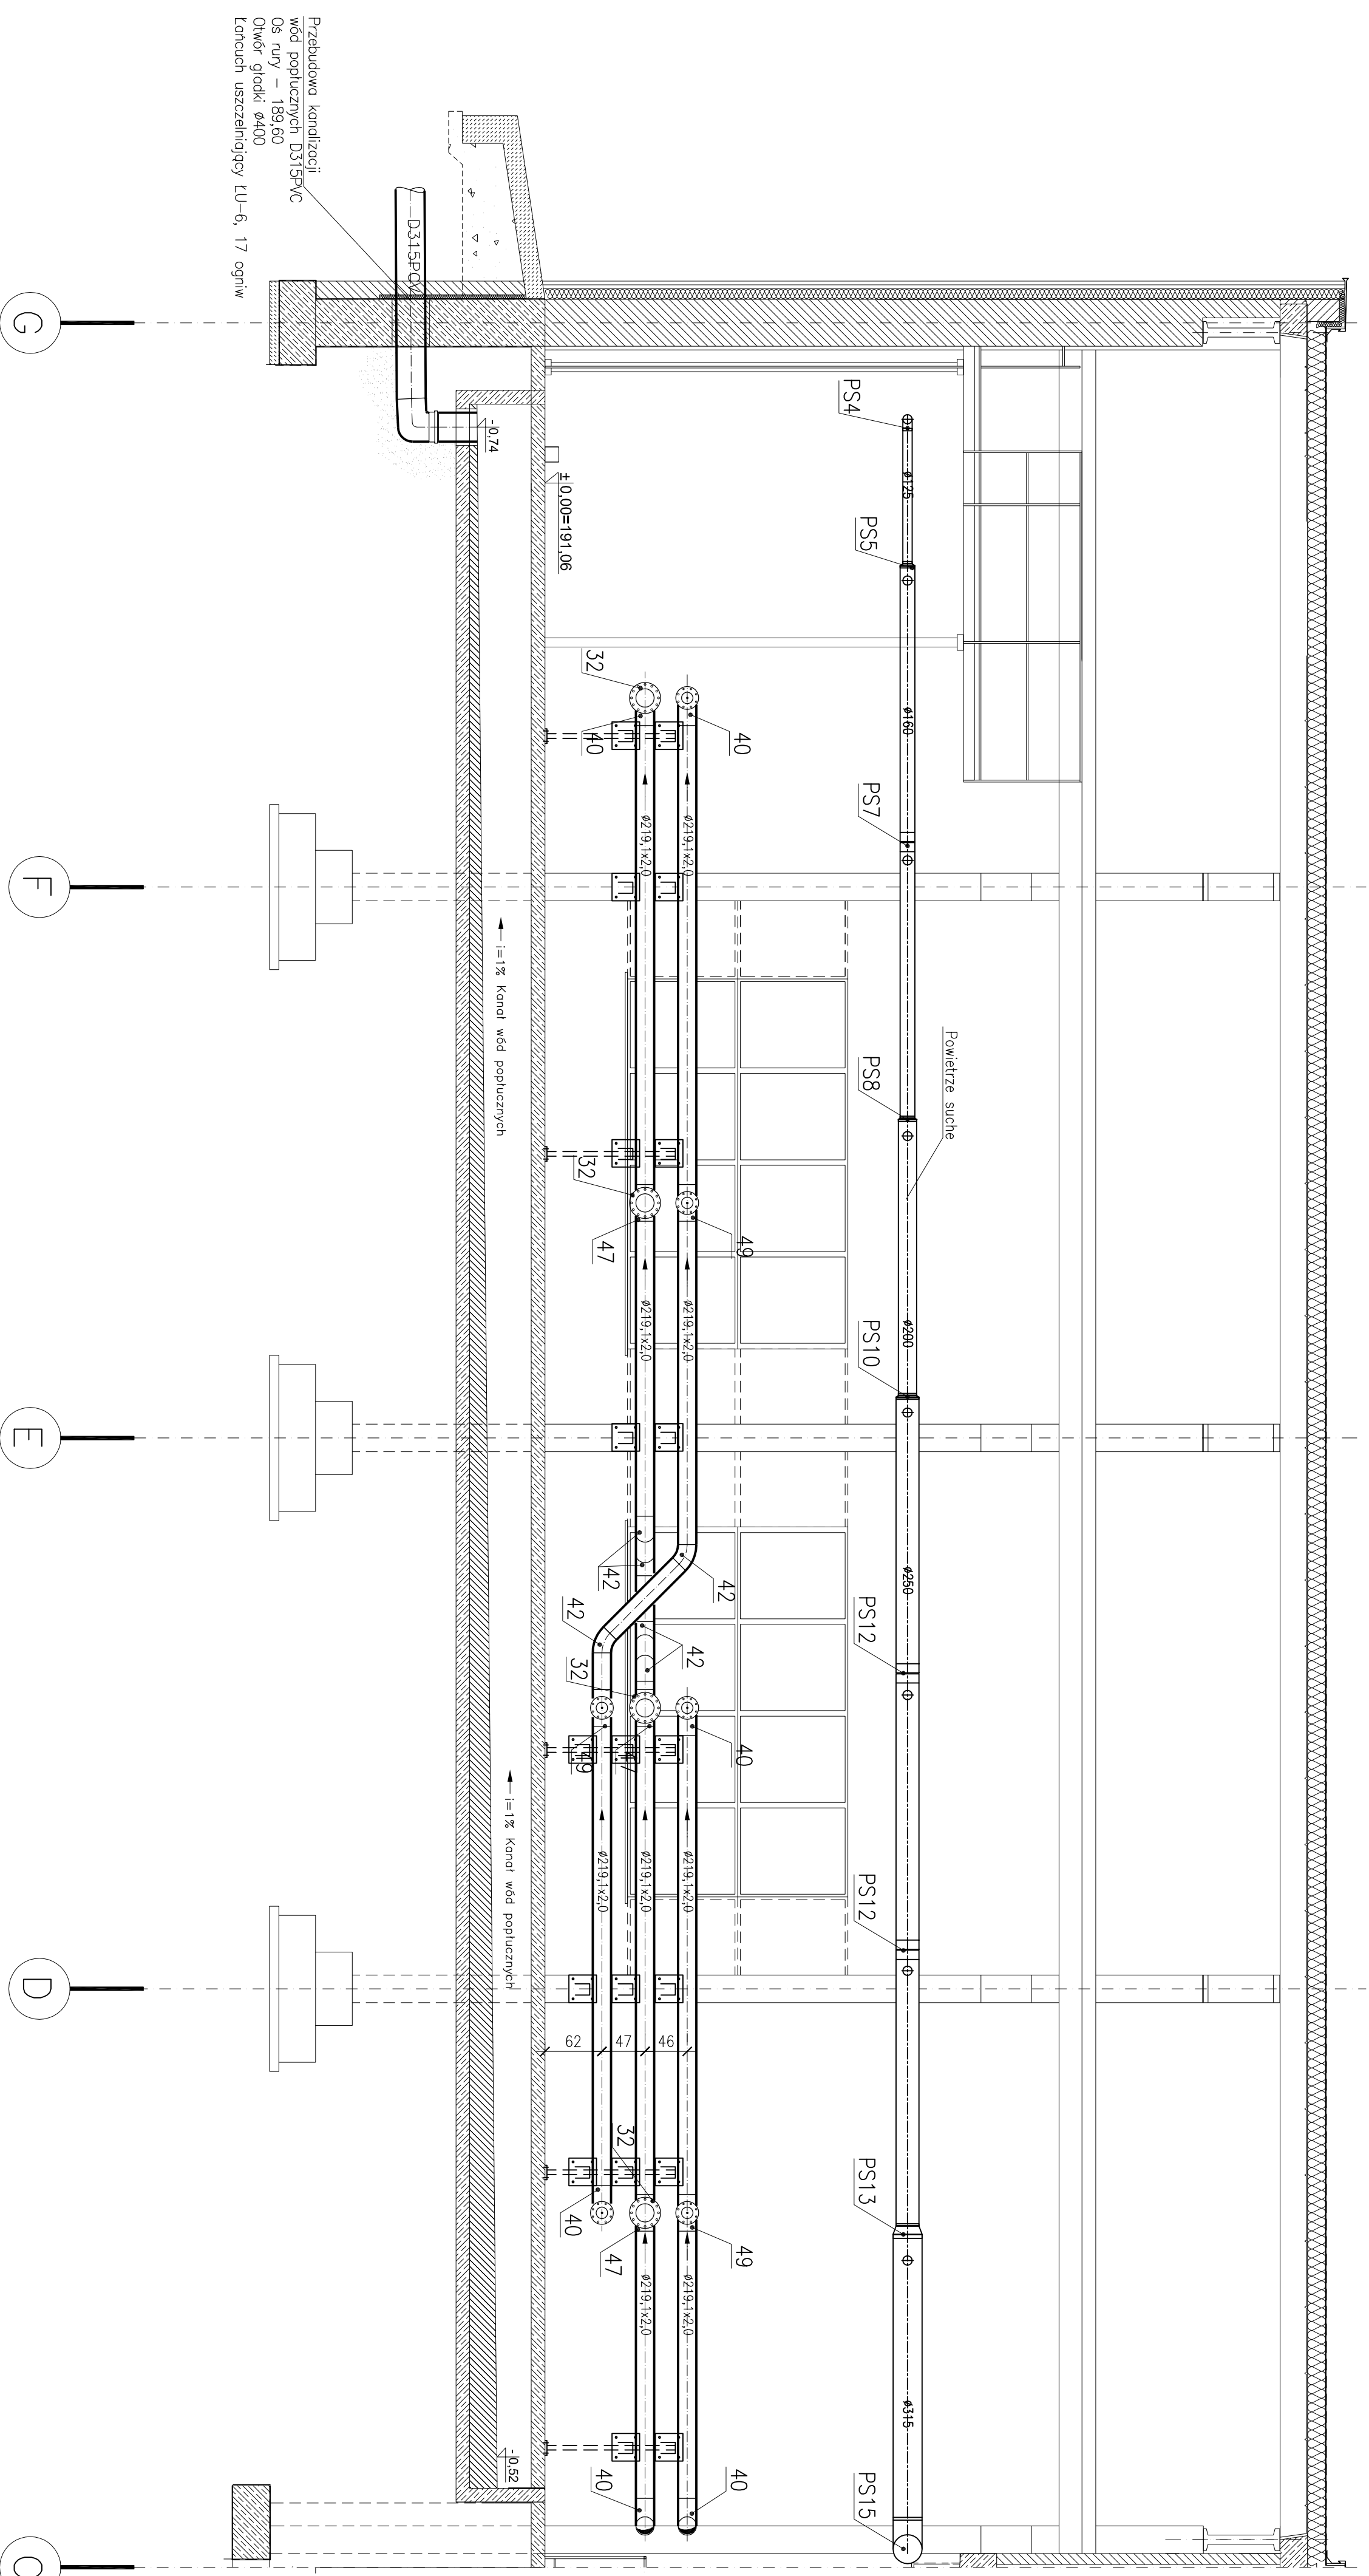

TEN PROJEKT JEST GŁĘBOKO JAKOŚCIOWO NIEPEŁNYM, BEZ WNIOSKU ZOSTAŁ NIE MOŻE BYĆ BUDOWANY W OPARCIU NA JAKOŚCI REWIZYJNYCH STANACH BUDOWANYCH	
INSTALAND Branża: TECHNOLOGIA	
Andrzej Bialecki Faza: PROJ BUDOWAWYK	
02-784 Warszawa, ul. Jana Cybisa 6 m 46 Temat: ROZBUDOWA (MODERNIZACJA) STACJI UZDATNIJANIA WODY DLA MIASTA PRZEWORSK ZLOKALIZOWANEJ W MIEJSCOWOŚCI ROZBÓRZ	
Nazwa rysunku:	PRZEKRÓJ B-B
Projektował:	mgr inż. Janina Zimmer nr upr. St-987/83 i Wa-1050/94
Operował:	Andrzej Bialecki nr upr. St-52/2085 i Wa-387/92
Skala:	1:50
Sprawił:	mgr inż. Marek Wojłowicz nr upr. Wa-4/198
Data:	05.2010
Rys. nr:	3