


SCHEMAT AKSONOMETRYCZNY STACJI UZDATNIANIA WODY

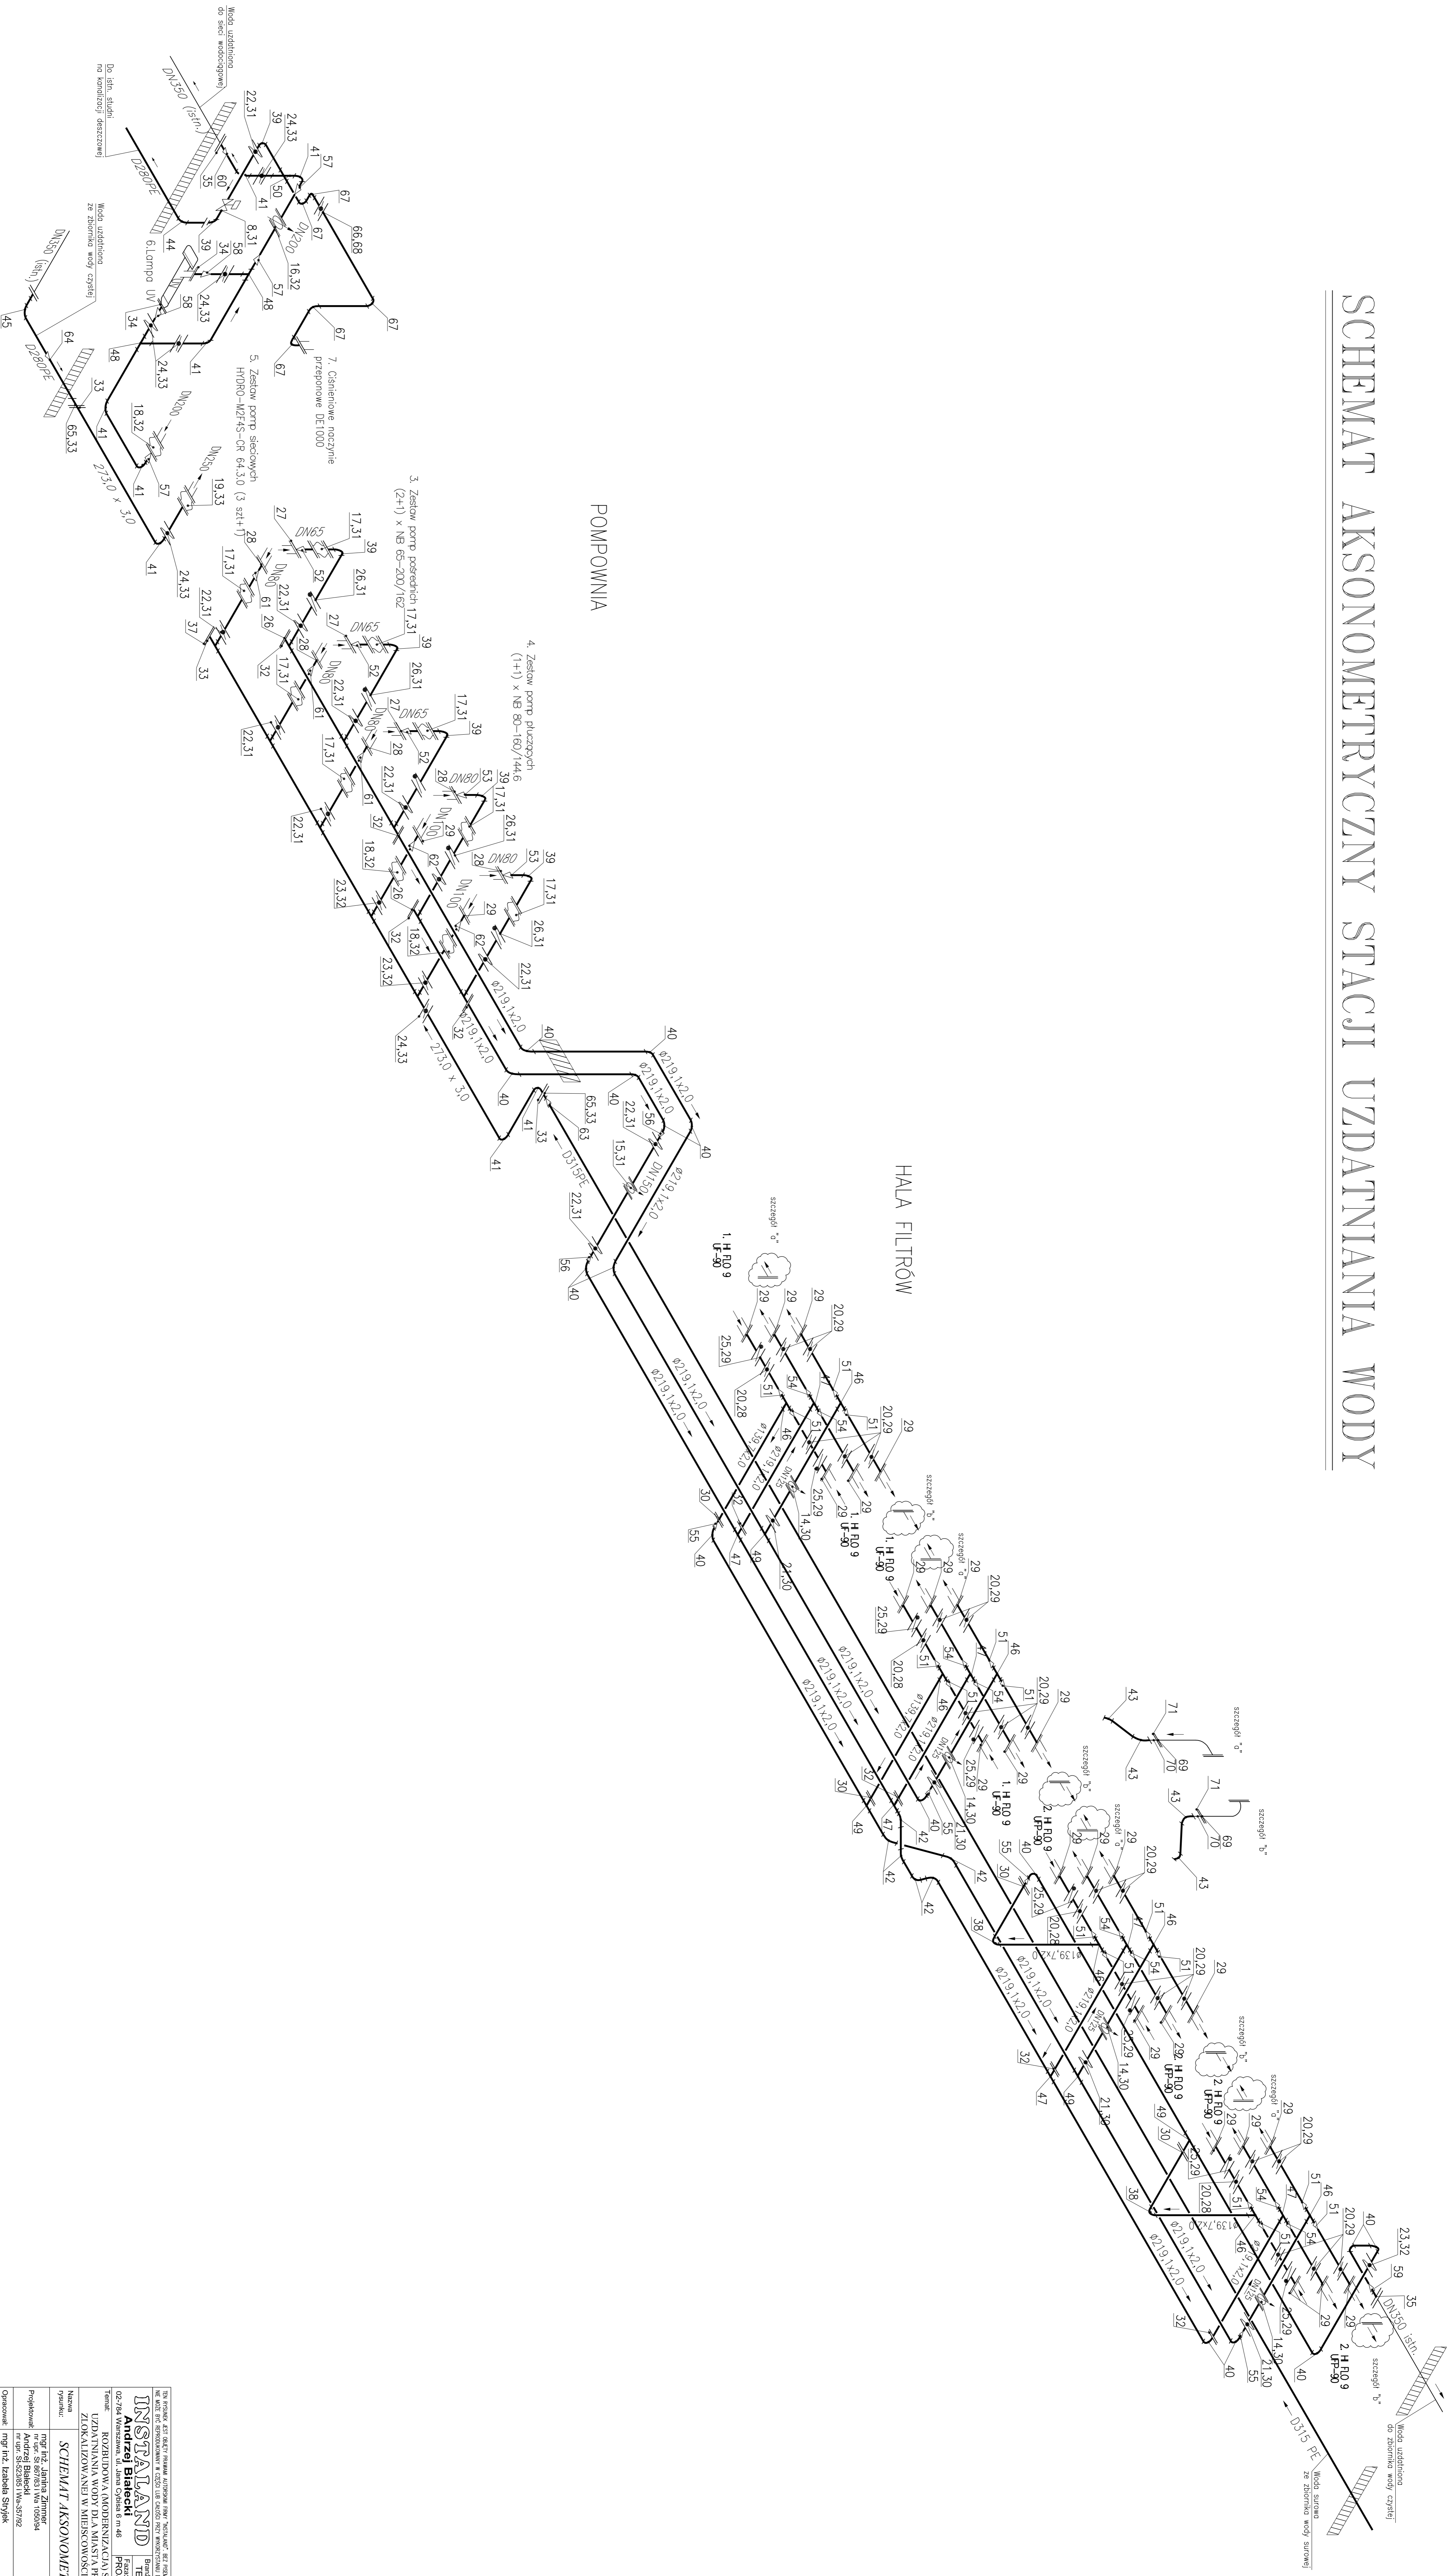

