


| | | | | |
|--|---|-----------------|--------------------|--------|
| Rodzaj projektu: PROJEKT ARCHITEKTONICZNO BUDOWLANY | | | | |
| Objekt: (nazwa, adres) PRZEBUDOWA NAWIERZCHNI DROGI GMINNEJ NR 010422 - DR. BOCZNYCH UL. ŻYTIŃEJ W PRZEWORSKU na działkach nr ew. 2156, 2143/4, 2144, 2145/8, 2145/10, 2442/3, 2442/15, 2140, 2136/2, 2141/4, 2126/1 OBRĘB NR 4 m. PRZEWORSK | | | | |
| Budowla: DROGA | Tytuł rysunku: PLAN SYTUACYJNY DROGI NR 3 | Nr rysunku: 2.3 | Skala: 1:500 | |
| Funkcja: | Tytuł, Imię i Nazwisko | Specjalność | Nr Uprawnień | Podpis |
| Projektant: | techn. Władysław Konieczny | DROGI | UAN-III/7342/98/93 | |
| Sprawdzający: | techn. Marek Molter | DROGI | 87/TBG/91 | |

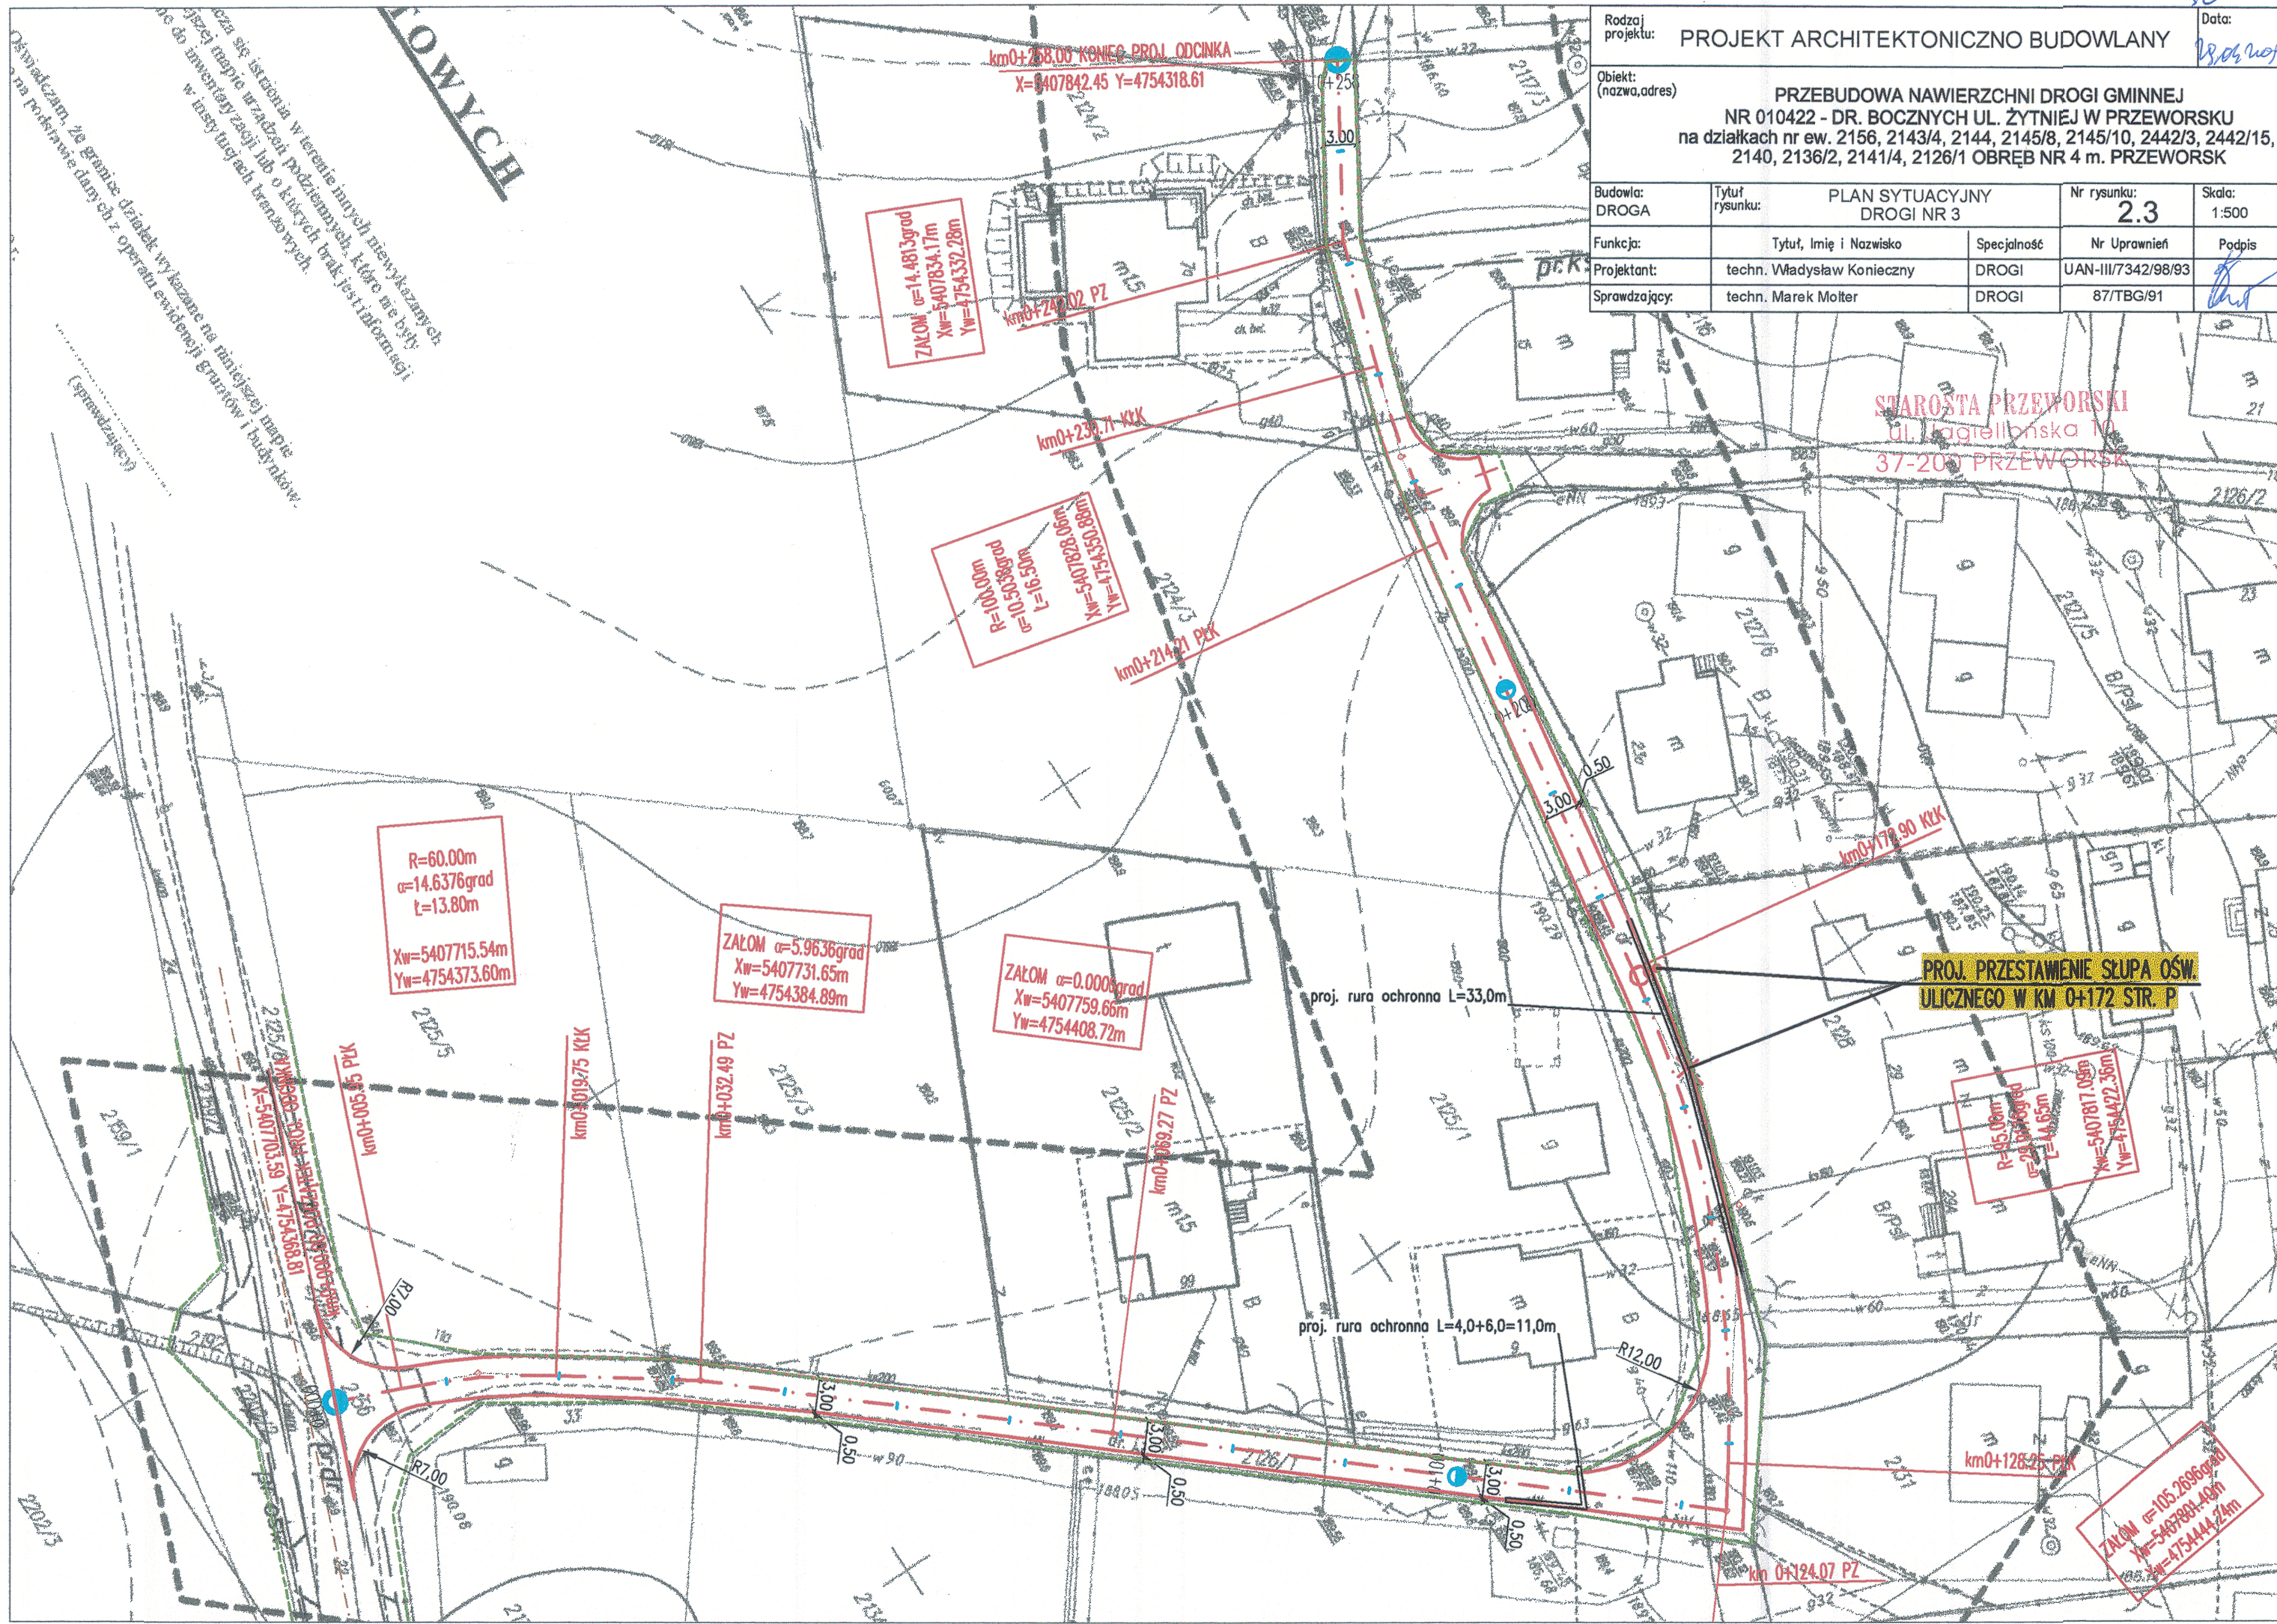

czym się istniejąca w terenie naturalnym nieregularnych, jeżeli mapa urzędowa podziemnych, które nie były do inwentaryzacji lub o których brak jest informacji w inwentaryzacji gruntów i budowlaw.

Ostrzegam, że granice działek wykazane na niniejszej mapie nie do inwentaryzacji lub o których brak jest informacji w inwentaryzacji gruntów i budowlaw.

(sprawdzający)